



SO 03.2 HRÁZ
PŘÍČNÉ ŘEZY Č. 1
M 1:100

— I. ETAPA
— II. ETAPA
— OSTATNÍ STAVEBNÍ OBJEKTY

km 0,015 00

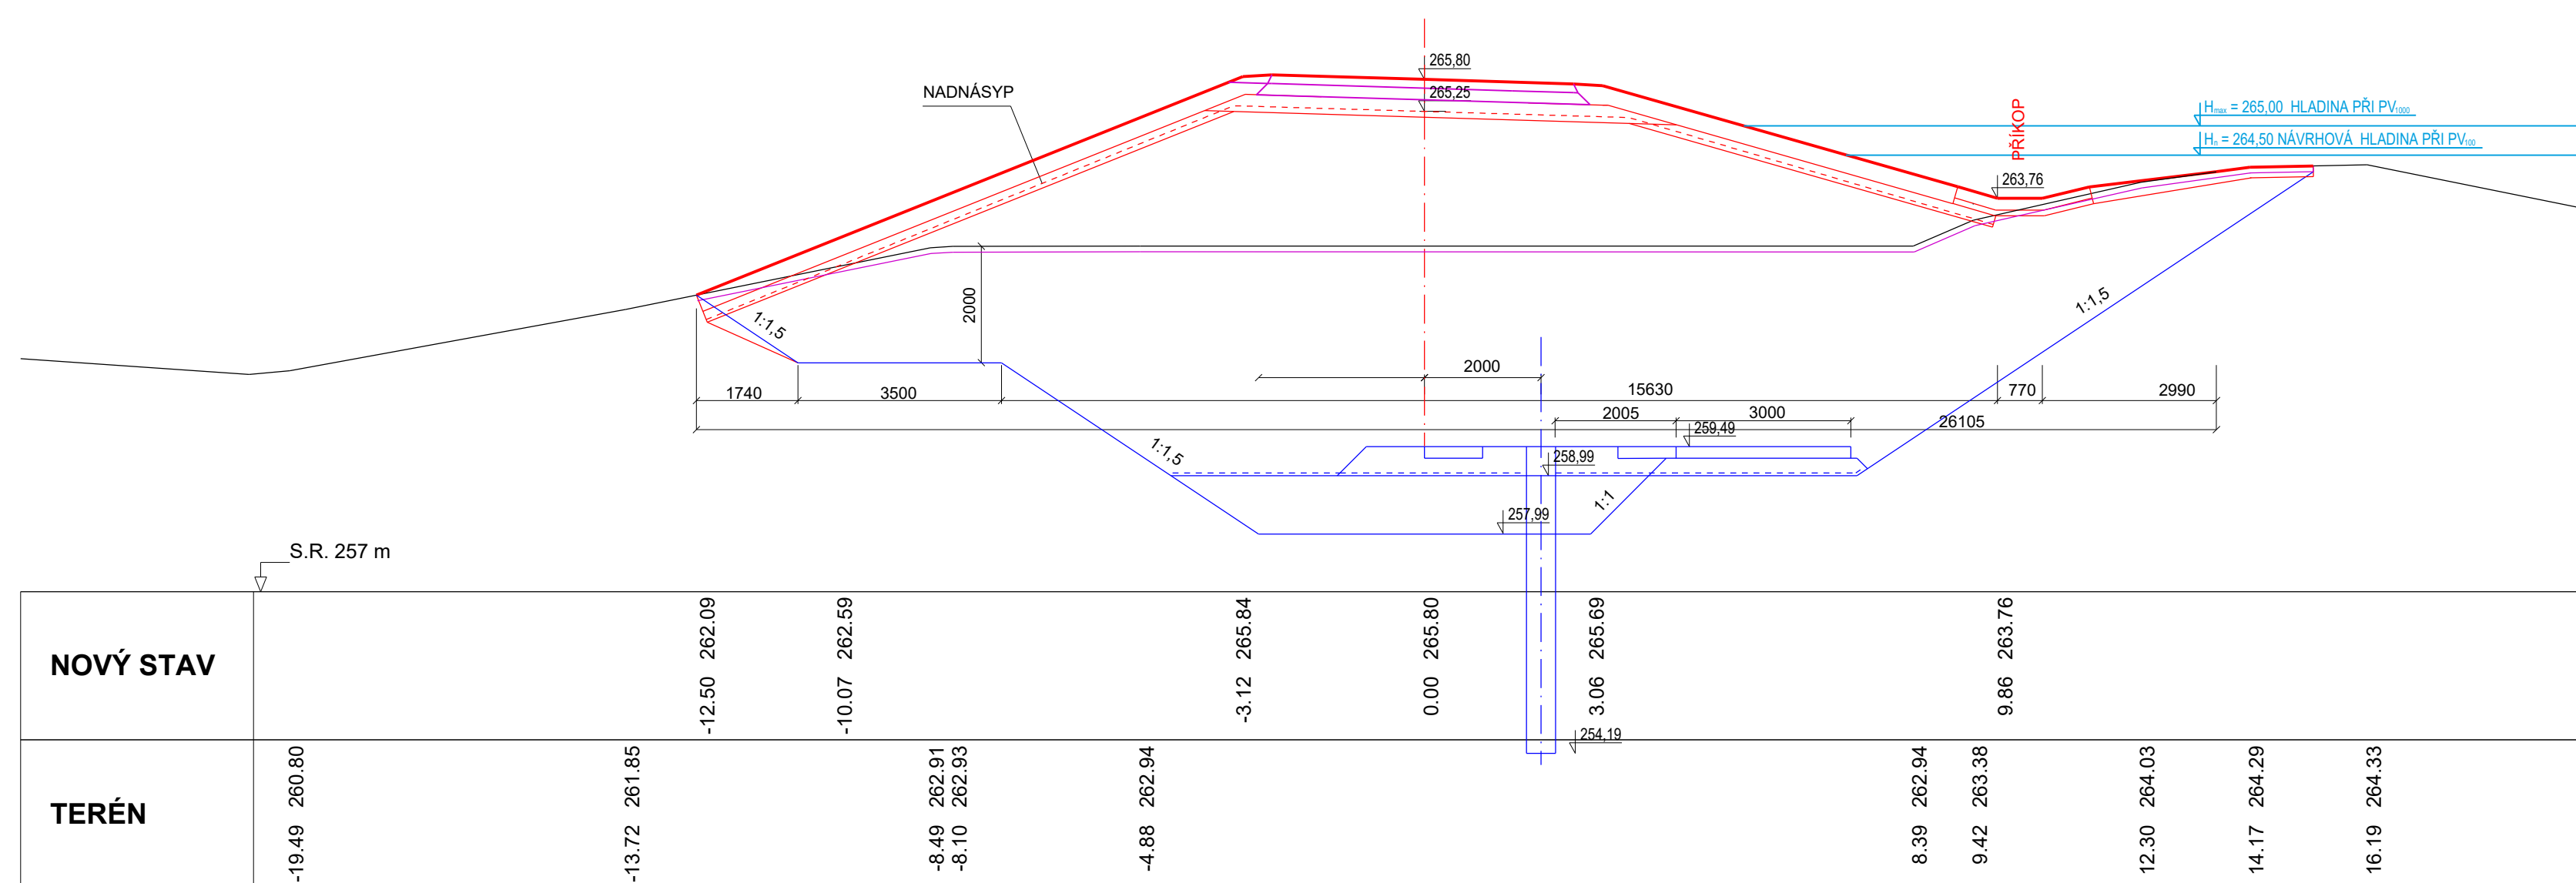

ŘEZ
0,020 00

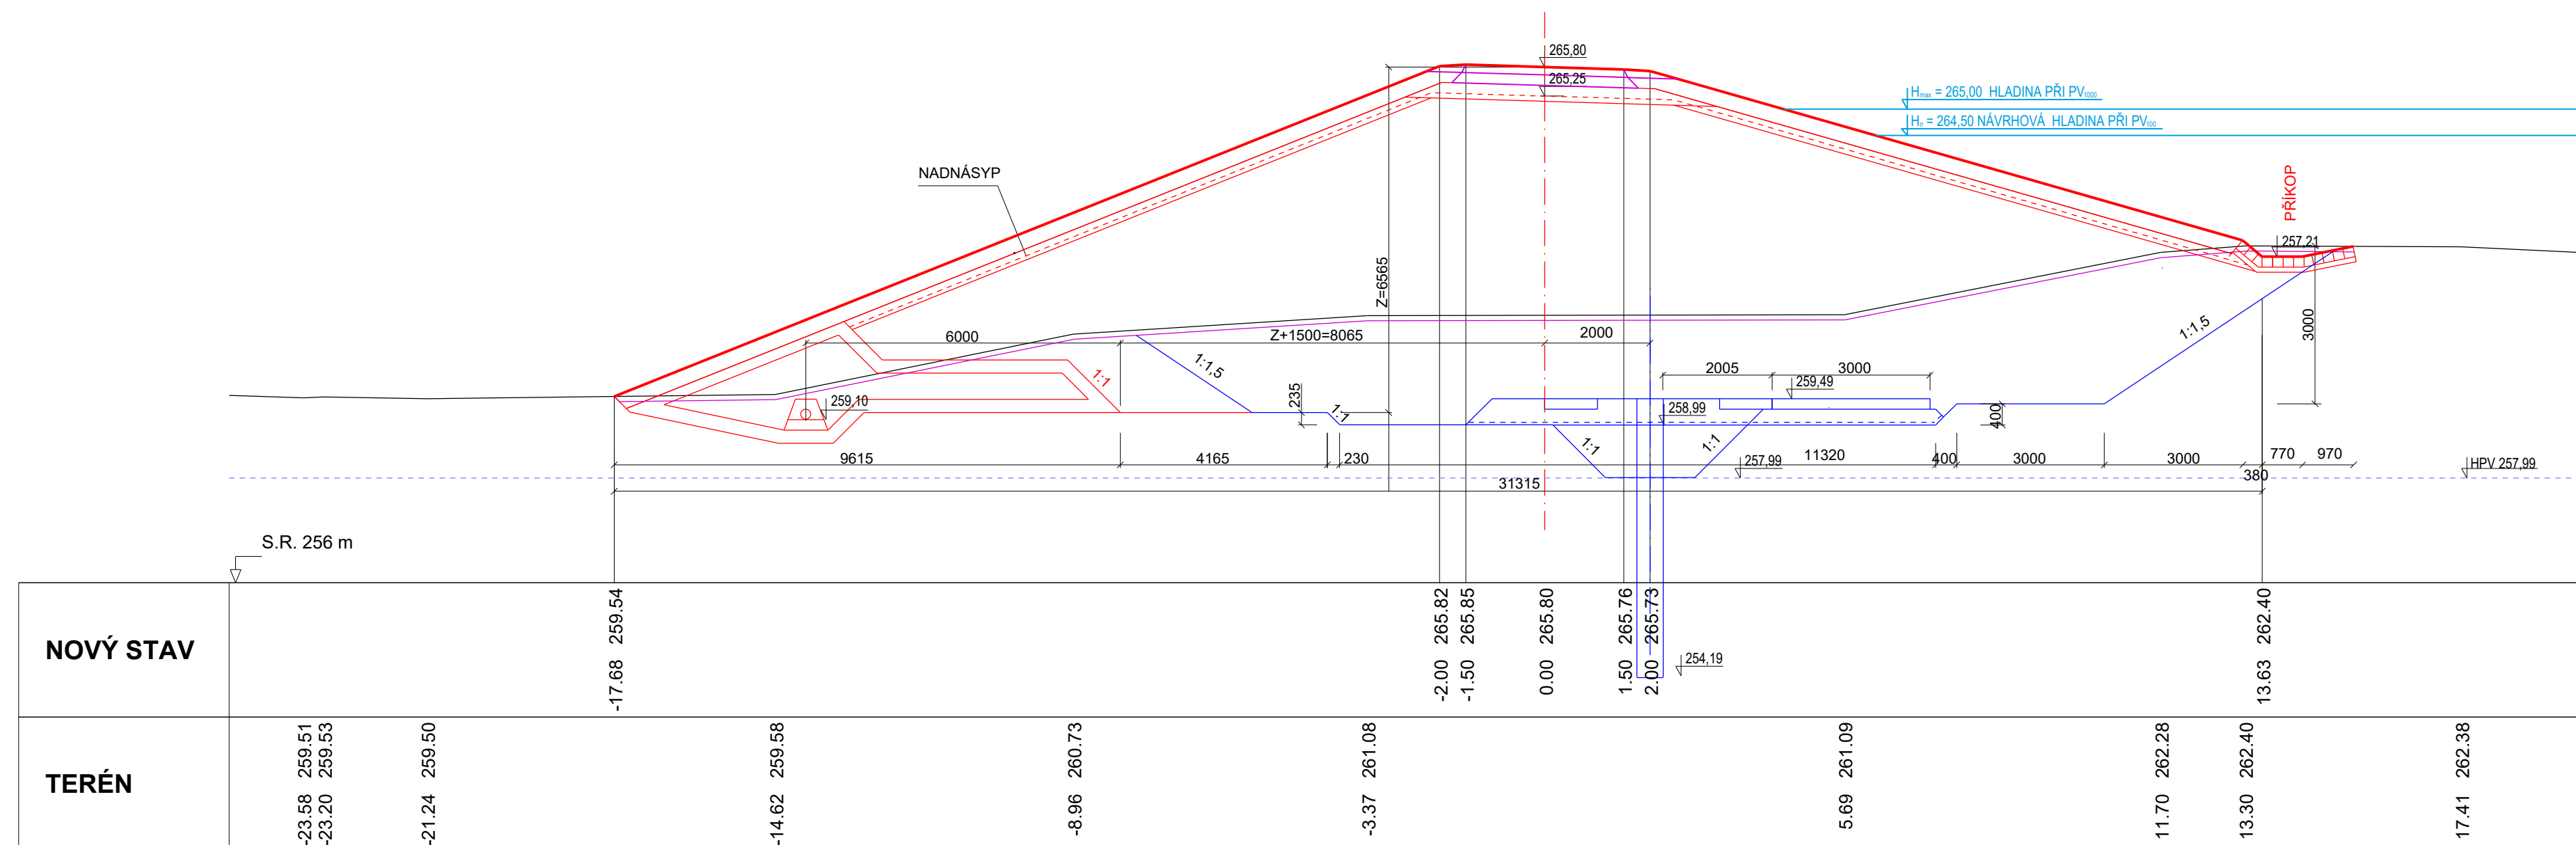

SOUŘADNICOVÝ SYSTÉM: S-JTSK
VÝŠKOVÝ SYSTÉM: BpV

ČÁST D.1

**PROTIPOVODŇOVÁ OPATŘENÍ NA VODNÍM TOKU POLANČICE
PRO ZÁSTAVBU POLANKY NAD ODROU, STAVBA Č. 5578**


Objednatel:



POVODÍ ODRY, STÁTNÍ PODNIK
Varenská 49, 701 26 Ostrava

SO 03

MALÁ VODNÍ NÁDRŽ NA RAKOVCI

	Vypracoval	ING. JIŘÍ VAVEL		Objednatel	Povodí Odry, s.p.	
	Zodp. projektant	ING. DAVID LANDA		Zak. číslo	12-L141-013	
	Tech. kontrola	ING. K. TUŠEROVÁ		Datum	04/2023	
	Stavební objekt	SO 03.2 HRÁZ		Stupeň	DPS	
				Měřítka	1:100	
Zhotovitel:	Příloha	Počet formátů		8	Č. přílohy	Paré
Valbek, spol. s r.o. Vávrova 505/1 460 02 Liberec 3		PRŮČNÉ ŘEZY HRÁZÍ Č. 1				5.1