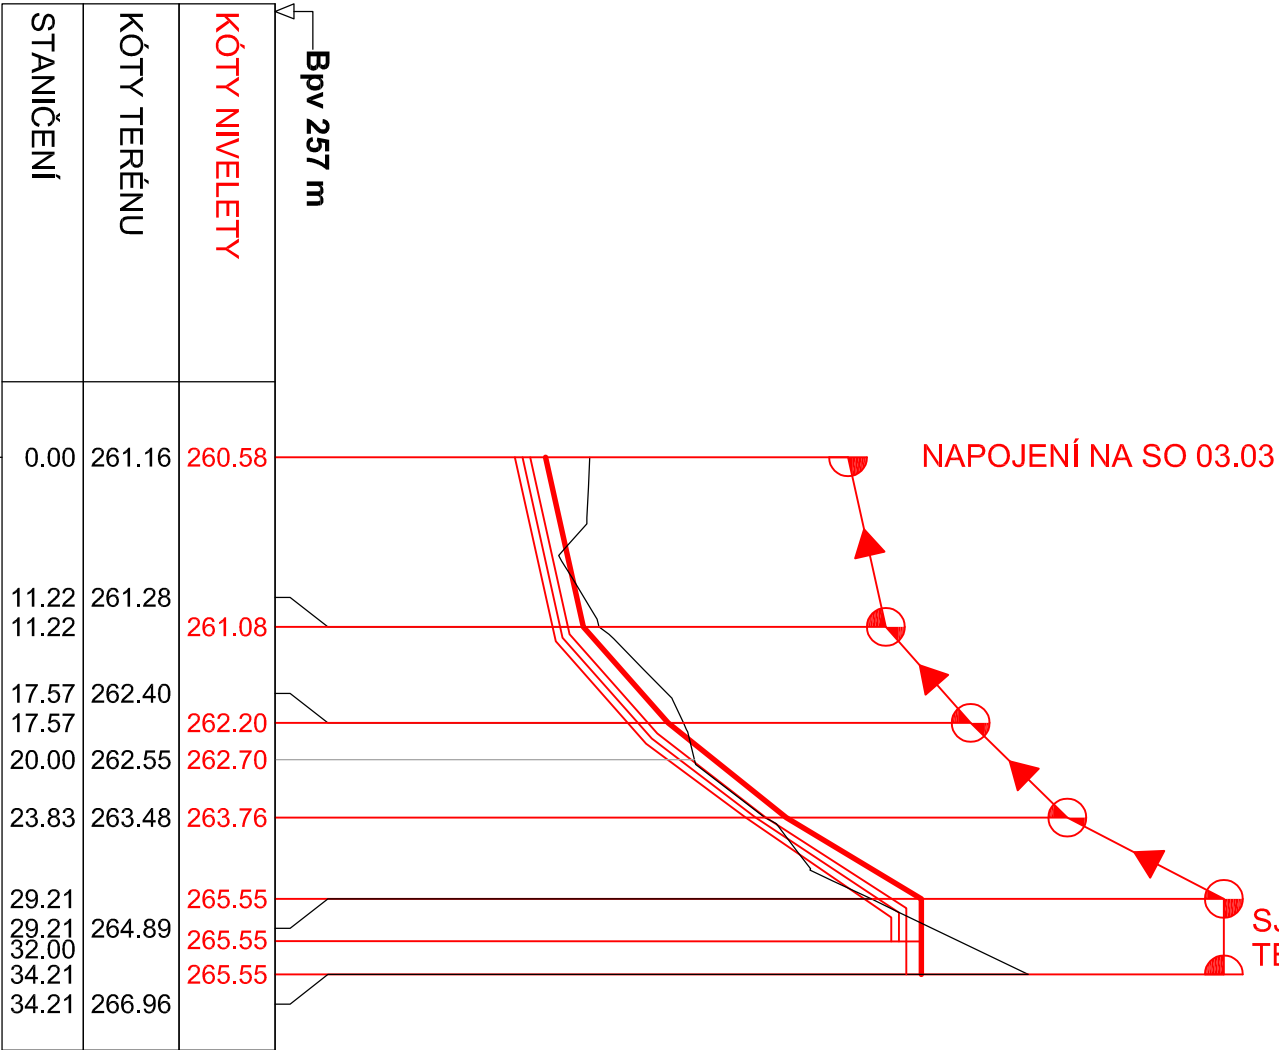


SO 03.2 HRÁZ
PODÉLNÝ PROFIL PŘÍKOPEM
M 1:500/100



km 0+000

V/PRÁVO SMĚROVÉ POMĚRY MĚŘÍTKO 50/R (cm) VLEVO	0.00 R=∞ L=11.22m	11.22 R=∞	17.57 R=∞	23.83 R=∞	29.21 R=∞	34.21 R=∞
KLOPENÍ MĚŘÍTKO 1 : 20 LEVA HRANA PRAVA HRANA						

SOUŘADNICOVÝ SYSTÉM: S-JTSK
VÝŠKOVÝ SYSTÉM: Bpv

ČÁST D.1

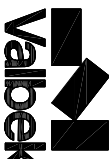

PROTIPOVODŇOVÁ OPATŘENÍ NA VODNÍM TOKU POLANČICE
PRO ZÁSTAVBU POLANKY NAD ODRU, STAVBA Č. 5578

Objednatel:



POVODÍ ODRY, STÁTNÍ PODNIK
Varenská 49, 701 26 Ostrava

SO 03
MALÁ VODNÍ NÁDRŽ NA RAKOVCI

 Valbek	Vypíracoval		ING. JIŘÍ VANCÍ		Objednatel	Povodí Odry, s.p.
	Zodp. projektant		ING. DAVID LANDA		Zak. číslo	12-L141-013
	Tech. kontrola		ING. KATEŘINA TUŠEROVÁ		Datum	04/2023
	Stavební objekt		SO 03.2 HRÁZ			
Zhotovitel:	Příloha		Č. přílohy			Paré
Valbek, spol. s r.o. Vanturova 505/17 460 01 Liberec 1	PODÉLNÝ PROFIL PŘÍKOPEM					7.2