SITUACE
M 1:500

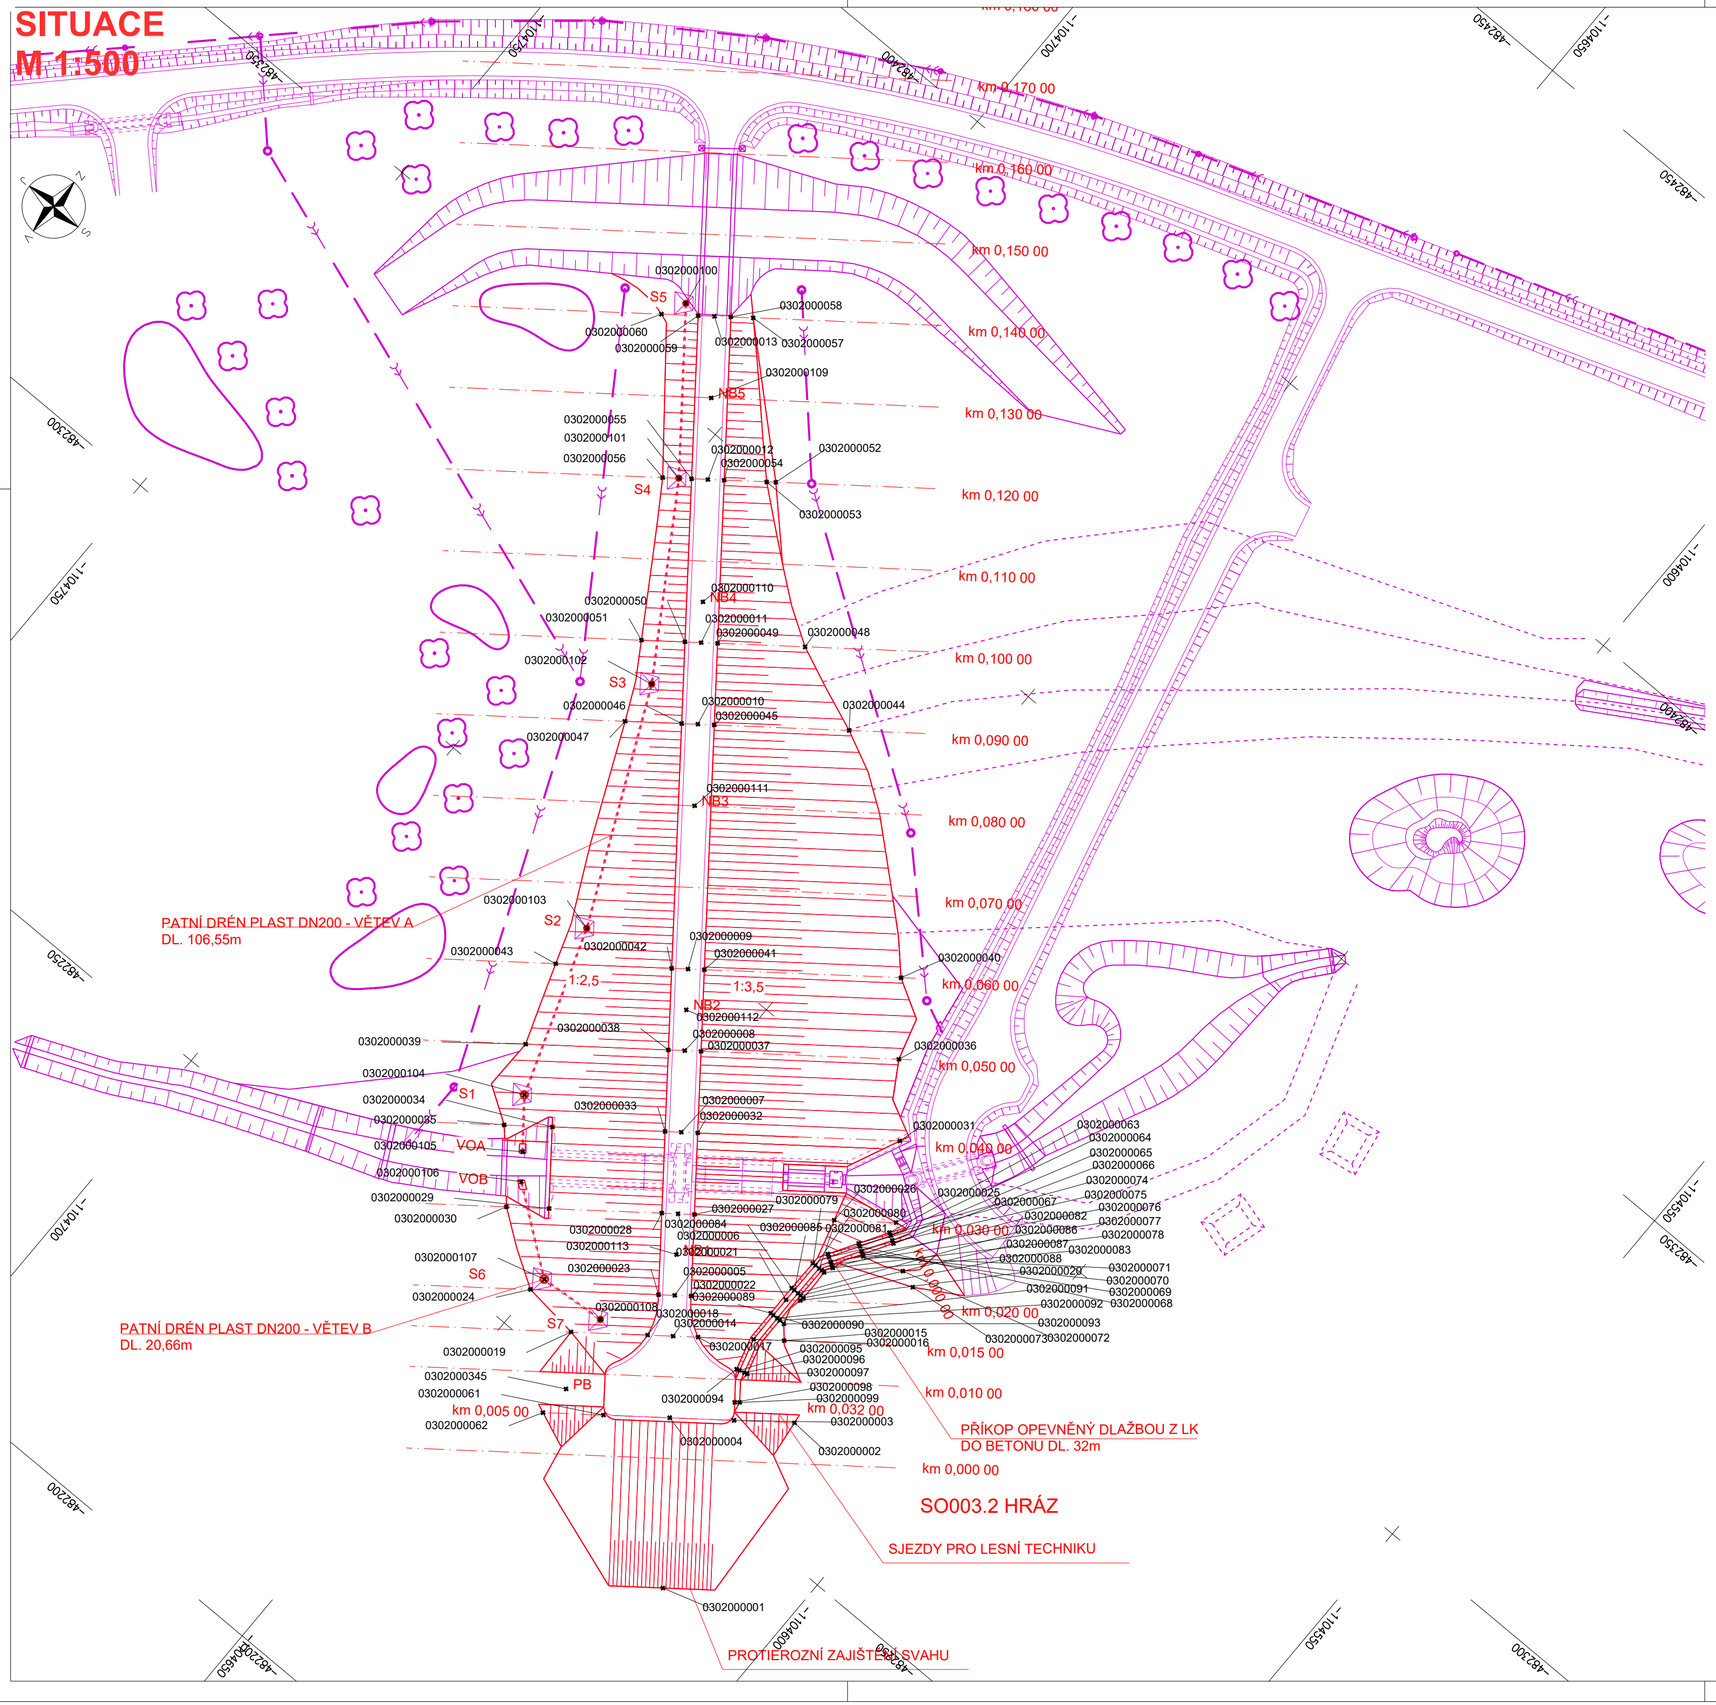

Souřadnicový systém: S-JTSK
Výškový systém: Bpv

ČÁST D.1

PROTIPOVODŇOVÁ OPATŘENÍ NA VODNÍM TOKU POLANČICE PRO ZÁSTAVBU POLANKY NAD ODROU, STAVBA Č. 5578

Objednatel:

POVODÍ ODRY, STÁTNÍ PODNIK
Varenská 49, 701 26 Ostrava

SO 03 MALÁ VODNÍ NÁDRŽ NA RAKOVCI

Vypracoval	ING. JIŘÍ VANCL		Objednatel	Povodí Odry,s.p.
Zodp. projektant	ING. DAVID LANDA		Zak. číslo	12-LI41-013
Tech. kontrola	ING. K. TUŠEROVÁ		Datum	04/2023
Stavební objekt	SO 03.2 HRÁZ		Stupeň	DPS
			Měřítko	1:500
			Počet formátů	6
			Č. přílohy	Paré

Zhotovitel:
Valbek, spol. s r.o.
Vaňurova 505/17
460 02 Liberec 3

Příloha
SITUACE - VYTYČENÍ

2.4