


SO 03.2 HRÁZ

PŘÍČNÉ ŘEZY Č. 4


M 1:100

- I. ETAPA
- II. ETAPA
- OSTATNÍ STAVEBNÍ OBJEKTY


ŘEZ
0,100 00

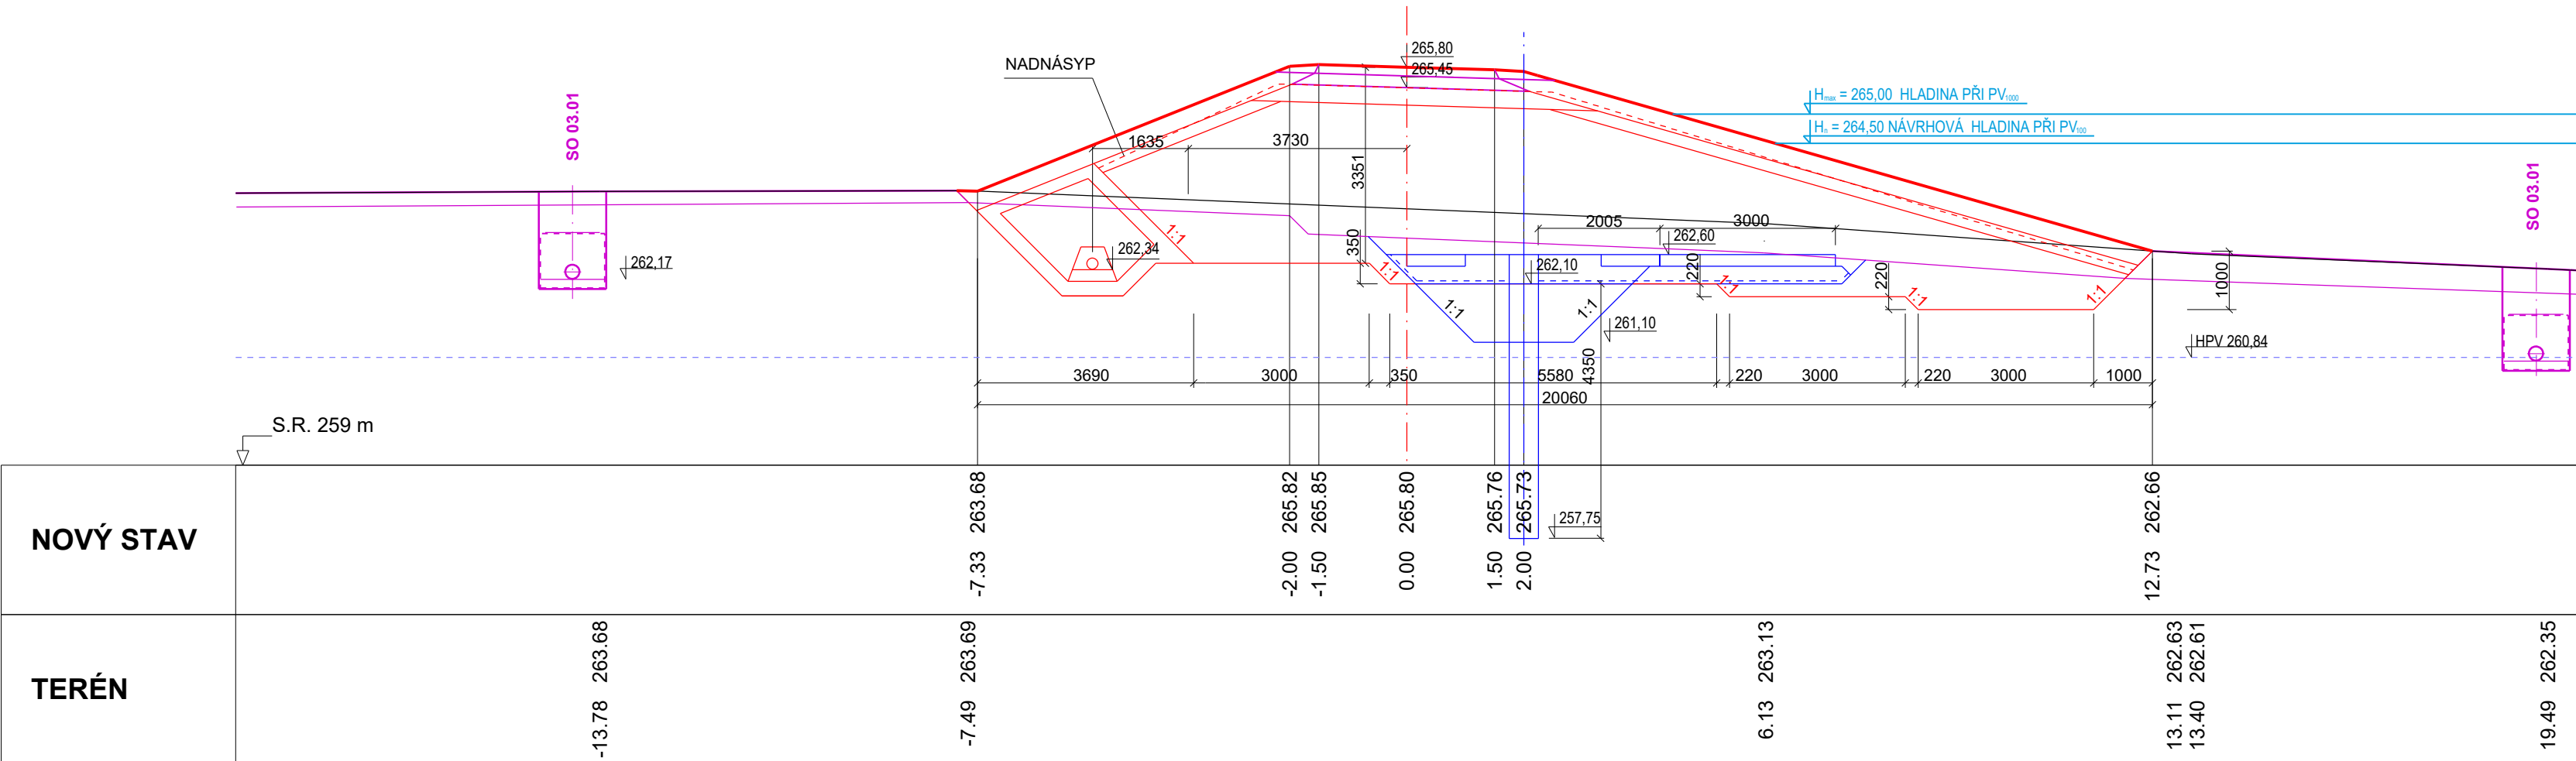

ŘEZ
0,140 00

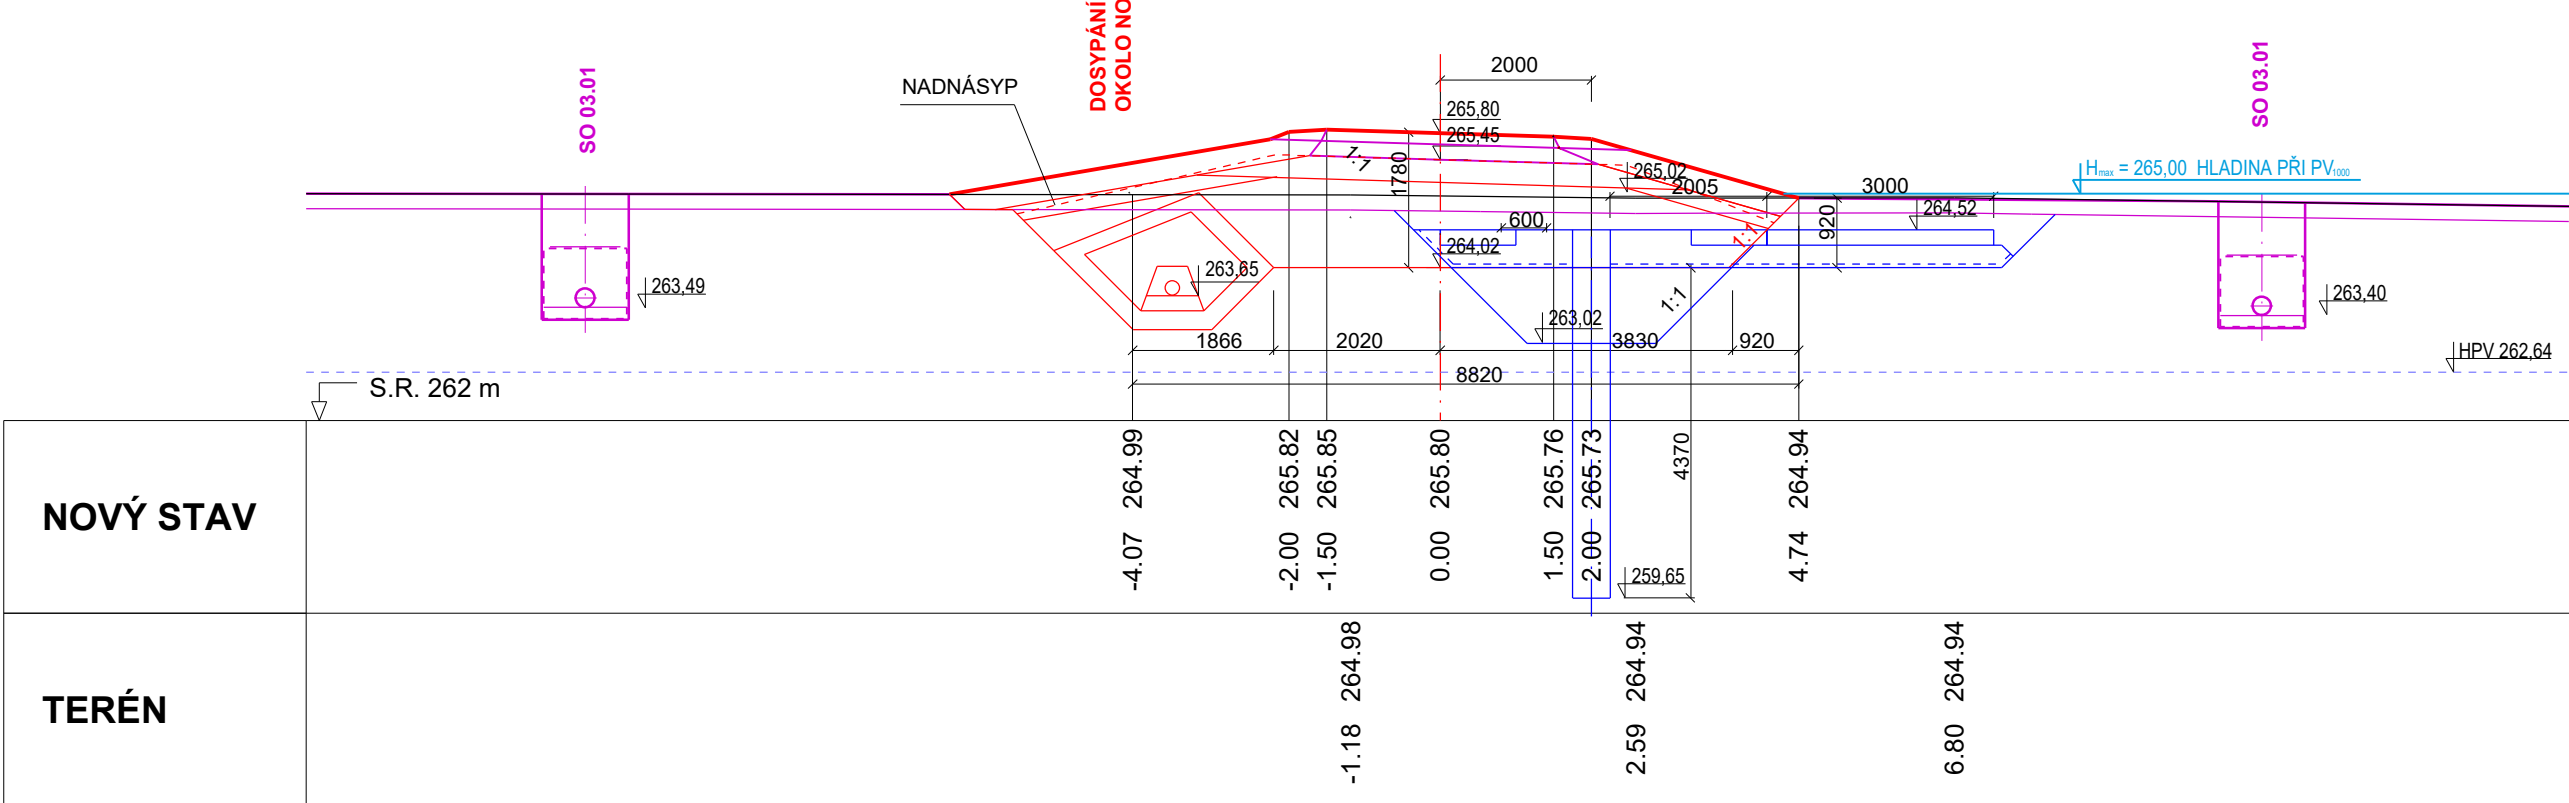

ŘEZ 4
0,120 00

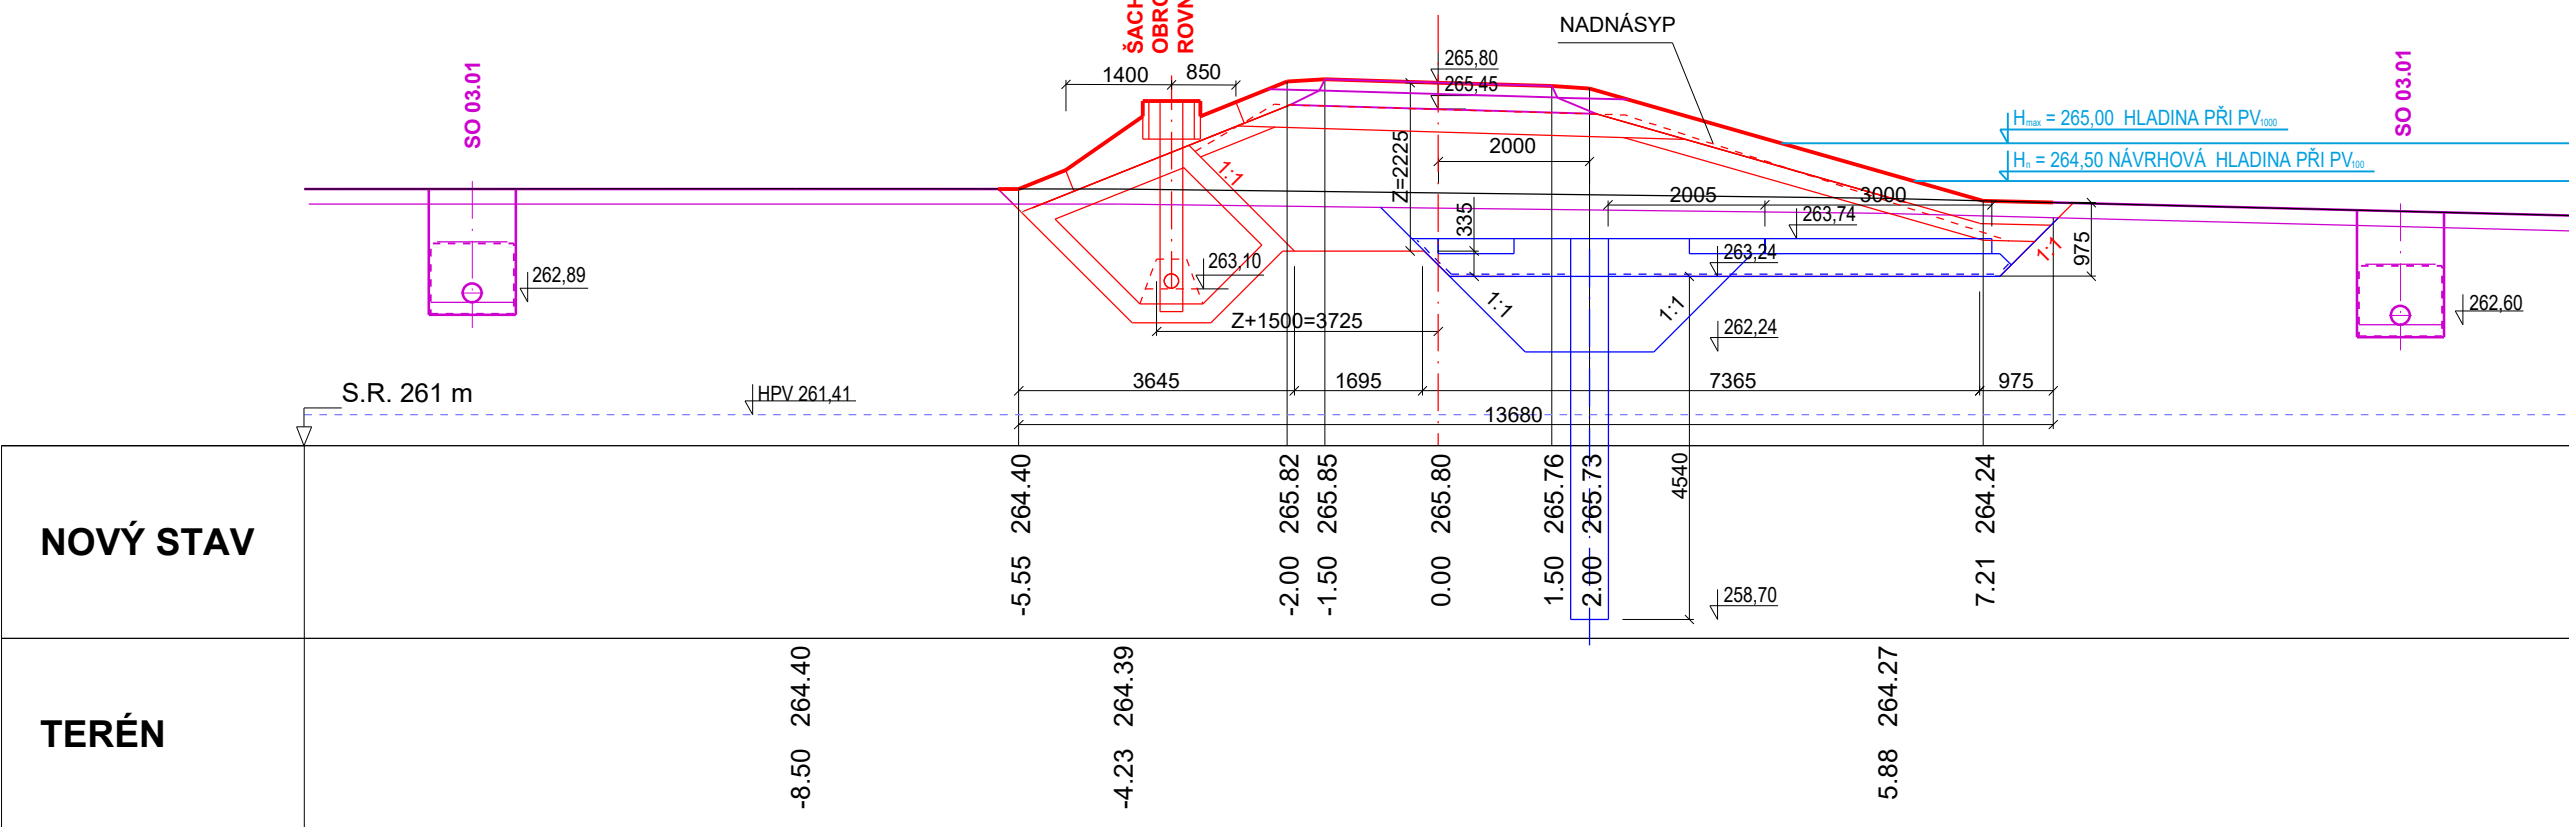

SOUŘADNICOVÝ SYSTÉM: S-JTSK
VÝŠKOVÝ SYTÉM: Bpv

ČÁST D.1

PROTIPOVODŇOVÁ OPATŘENÍ NA VODNÍM TOKU POLANČICE
PRO ZÁSTAVBU POLANKY NAD ODROU, STAVBA Č. 5578

Objednatel:



POVODÍ ODRY, STÁTNÍ PODNIK
Varenská 49, 701 26 Ostrava

SO 03

MALÁ VODNÍ NÁDRŽ NA RAKOVCI

	Vypracoval	ING. JIŘÍ VANCL		Objednatel	Povodí Odry, s.p.	
	Zodp. projektant	ING. DAVÍD LANDA		Zak. číslo	12-L141-013	
	Tech. kontrola	ING. K. TUŠEROVÁ		Datum	04/2023	
	Stavební objekt	SO 03.2 HRÁZ			Stupeň	DPS
					Měřítko	1:100
Zhotovitel: Valbek, spol. s r.o. Vahurova 555/17 460 02 Liberec 3	Příloha PŘÍČNÉ ŘEZY HRÁZÍ Č. 4			Počet formátů	8	
				Č. přílohy	Paré	