


VZOROVÝ ŘEZ TŮNÍ

M 1:100

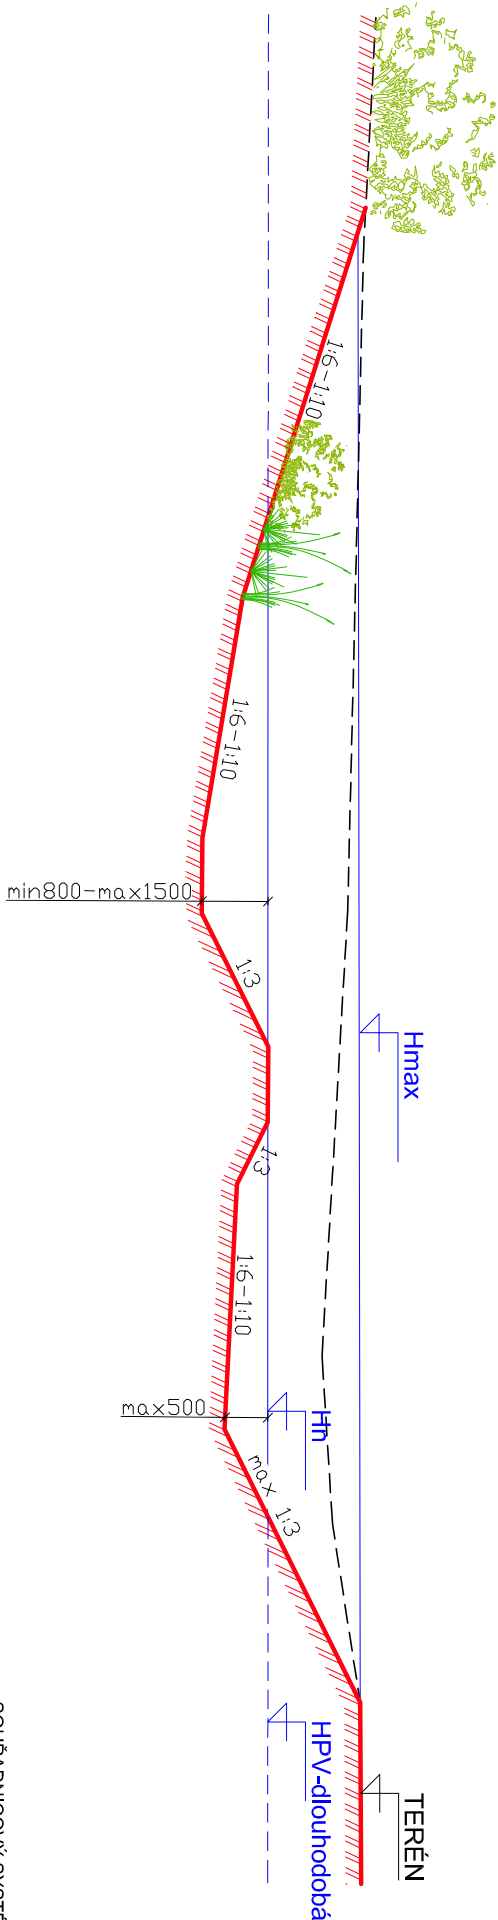

SOURADNICOVÝ SYSTÉM: S-JTSK
VÝŠKOVÝ SYSTÉM: Bpv

ČÁST D.1

PROTIPOVODŇOVÁ OPATŘENÍ NA VODNÍM TOKU POLANČICE
PRO ZÁSTAVBU POLANKY NAD ODRU, STAVBA Č. 5578

POZNÁMKY:
PARAMETRY TŮNÍ DLE SPPK B02 001:2014 VYTVÁŘENÍ A OBNOVA TŮNÍ


Objednatel:



POVODÍ ODRY, STÁTNÍ PODNIK
Varenská 49, 701 26 Ostrava

SO 03

MALÁ VODNÍ NÁDRŽ NA RAKOVCI

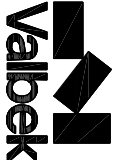	Vypracoval	ING. JIŘÍ VANCL		Objednatel	Povodí Odry,s.p
	Zodp. projektant	ING. DAVID LANDA		Zak. číslo	12-L141-013
	Tech. kontrola	ING. KATEŘINA TUŠEROVÁ	Tuška	Datum	04/2023
	Stavební objekt			Stupeň	DPS
				Měřítko	1:100
Zhotovitel: Valbek, spol. s r.o. Váňurova 505/17 460 01 Liberec 1	SO 03.5 ÚPRAVY RAKOVCE V ZÁTOPE			Počet formátů	2 x A4
				Č. přílohy	Paré
Příloha		VZOROVÝ ŘEZ TŮNÍ		5	