



**SO 03.07 - OBSLUŽNÉ KOMUNIKACE**  
**PŘÍČNÉ ŘEZY - OBSLUŽNÁ KOMUNIKACE 1, M 1: 100**

**km 0 + 000,000**

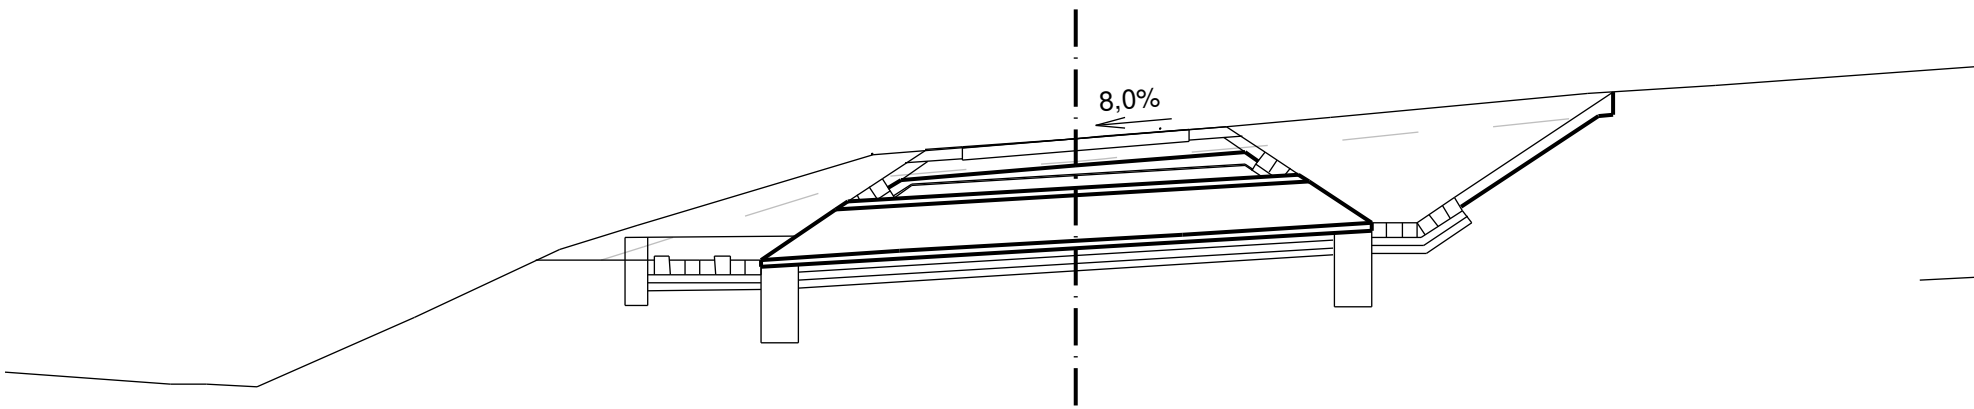


TERÉN	-8,74 262,80		-7,14 263,55		-4,17 263,56		-2,00 265,03		0,00 265,17		1,50 265,29		3,31 265,44		7,11 265,78	
	-6,82 263,70		-5,81 264,01		-2,68 264,96		-1,50 265,05		0,36 265,19		2,00 265,30		3,91 264,04		8,47 265,86	

**km 0 + 200,000**

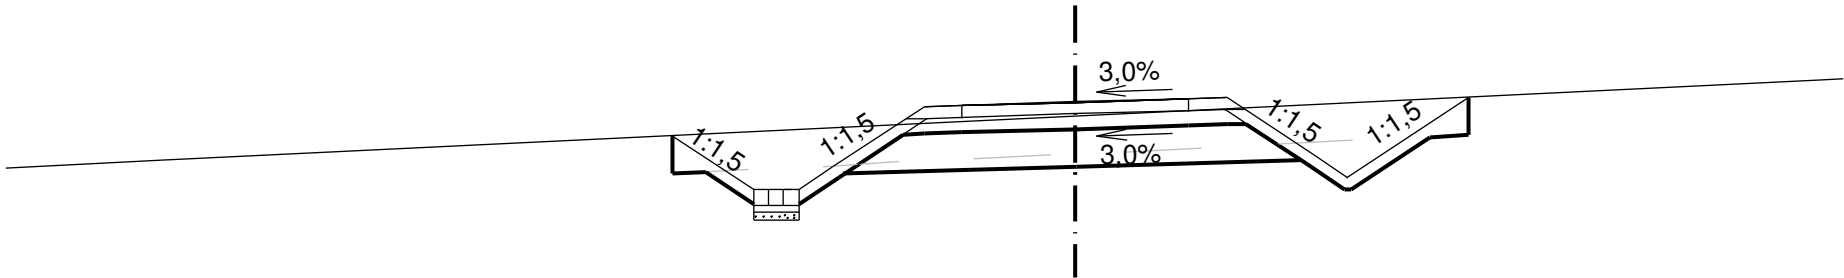
[illegible]

**km 0 + 437,394**

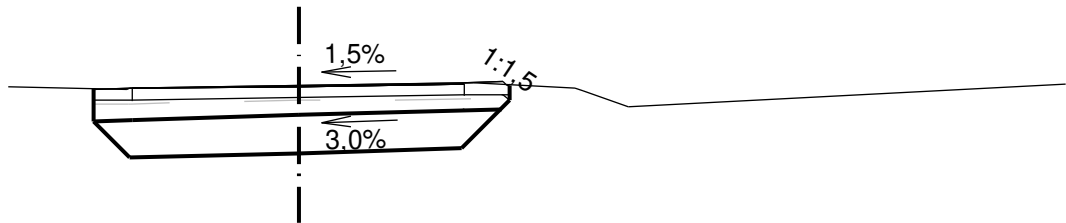


		S.R. 259 m	
NOVÝ STAV		-2,71 -2,70 -2,20	262,71 262,70 262,72
TERÉN		-3,83 -2,26 -2,23	262,73 262,70 262,71
		0,00	262,75
		2,31	262,78
		3,66 3,76 4,37	262,71 262,67 262,46
		2,76 2,80	262,75 262,75
		2,20 2,70	262,78 262,80
		0,00	262,75

**km 0 + 040,000**

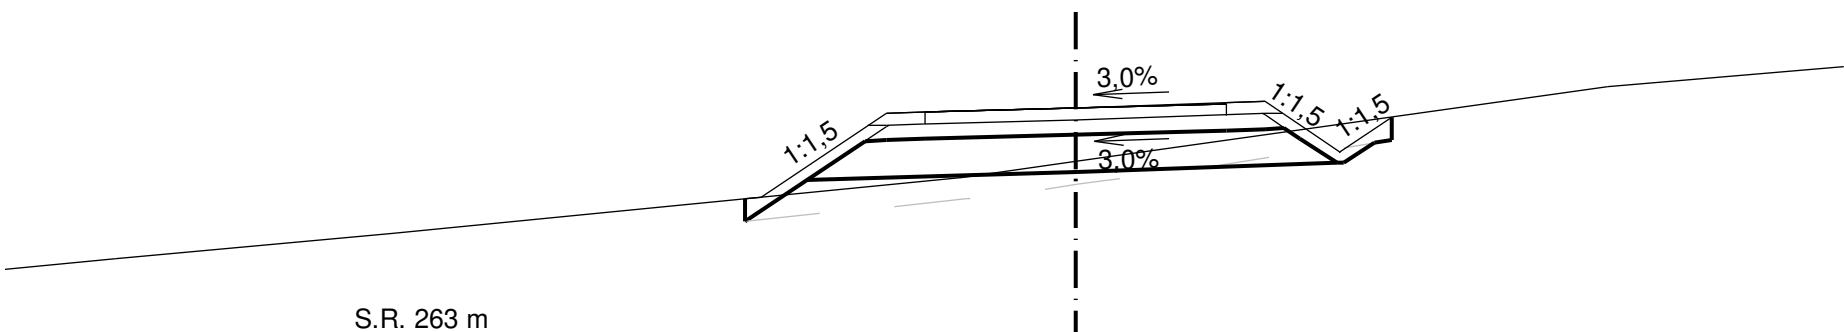


TERÉN	NOVÝ STAV
-9,03 264,81	-4,38 265,28 -4,17 265,30
-1,48 265,57	-2,50 266,41 -2,00 266,43
0,00 265,77	0,00 266,49
	2,00 266,55 2,50 266,56
	3,49 265,90 4,18 266,36
7,04 266,75	

**km 0 + 300,000**

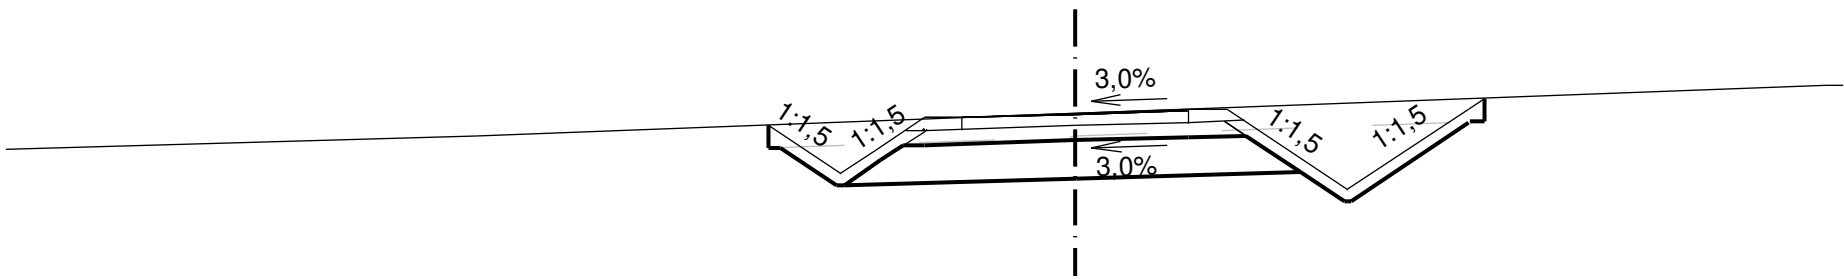
[illegible]

**km 0 + 100,000**

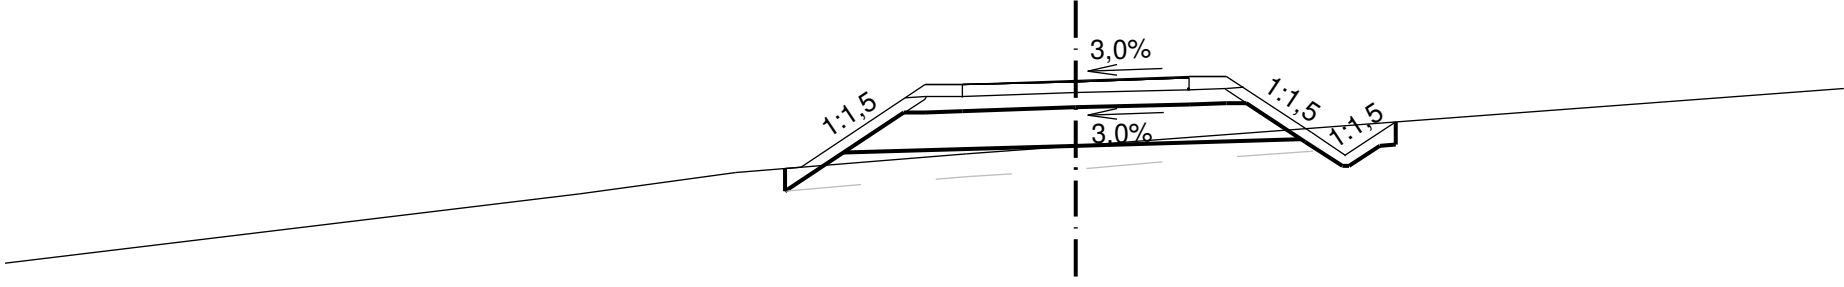

TERÉN	-6,56 265,22 -4,49 265,50 -3,84 265,55 -3,63 265,57 -2,00 266,66 -1,44 265,74 -1,50 266,67 0,00 265,85 0,00 266,72 1,50 266,76 2,00 266,78 3,57 265,73 4,23 266,17	NOVÝ STAV
-------	--	-----------

**km 0 + 400,000**

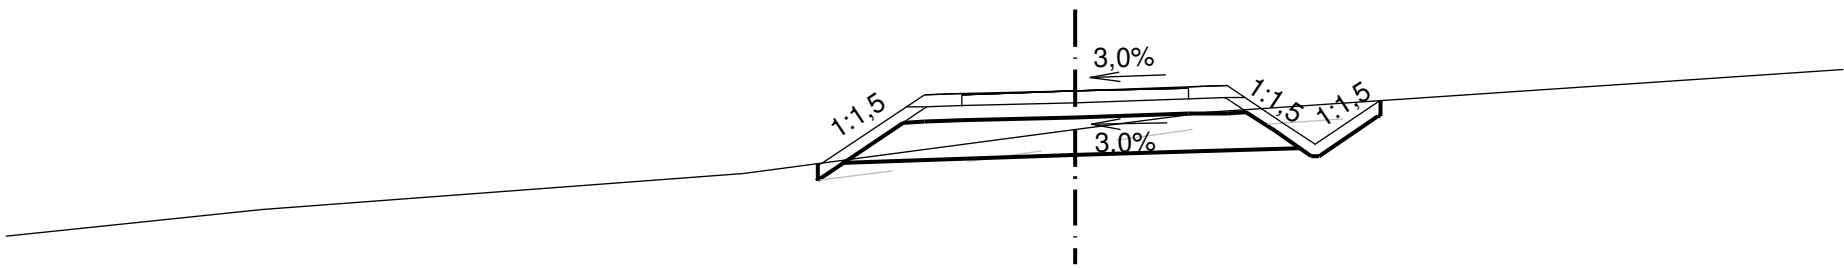

NOVÝ STAV	-3,41 -3,37	261,36 261,36	
TERÉN	-4,39	261,23	
	-2,00 -1,50	262,28 262,29	
	0,00	262,34	
	1,77	262,05	
		1,50 2,00	262,38 262,40
		3,17	261,62
		4,04	262,20

Výškový systém: Bpv

## ČÁST D.1


# PROTIPOVODŇOVÁ OPATŘENÍ NA VODNÍM TOKU POLANČICE PRO ZÁSTAVBU POLANKY NAD ODROU, STAVBA Č. 5578

**Objednatel:**

**POVODÍ ODRY, STÁTNÍ PODNIK**  
Varenská 49, 701 26 Ostrava

SO 03

## MALÁ VODNÍ NÁDRŽ NA RAKOVCE

	Vypracoval Bc. D. HOLAS	Objednatel Povodi Odry s.p.
	Zodp. projektant Bc. D. HOLAS	Zak. číslo 12-LI41-013
	Tech. kontrola ING. M. ČERMÁK	Datum 04/2023
	Stavební objekt SO 03.07 - OBSLUŽNÉ KOMUNIKACE	
Zhotovitel: Valbek, spol. s r.o. Vaňurova 505/17 460 07 Liberec 3	Příloha PŘÍČNÉ ŘEZY - OBSLUŽNÁ KOMUNIKACE 1	Stupeň DPS Měřítko 1: 100 Počet formátů 8 x A4 Č. přílohy Paré <div style="font-size: 2em; font-weight: bold; text-align: center;">5.1</div>