



SO 03.07 - OBSLUŽNÉ KOMUNIKACE  
PŘÍČNÉ ŘEZY - OBSLUŽNÁ KOMUNIKACE 3, M 1: 100


km 0 + 040,000

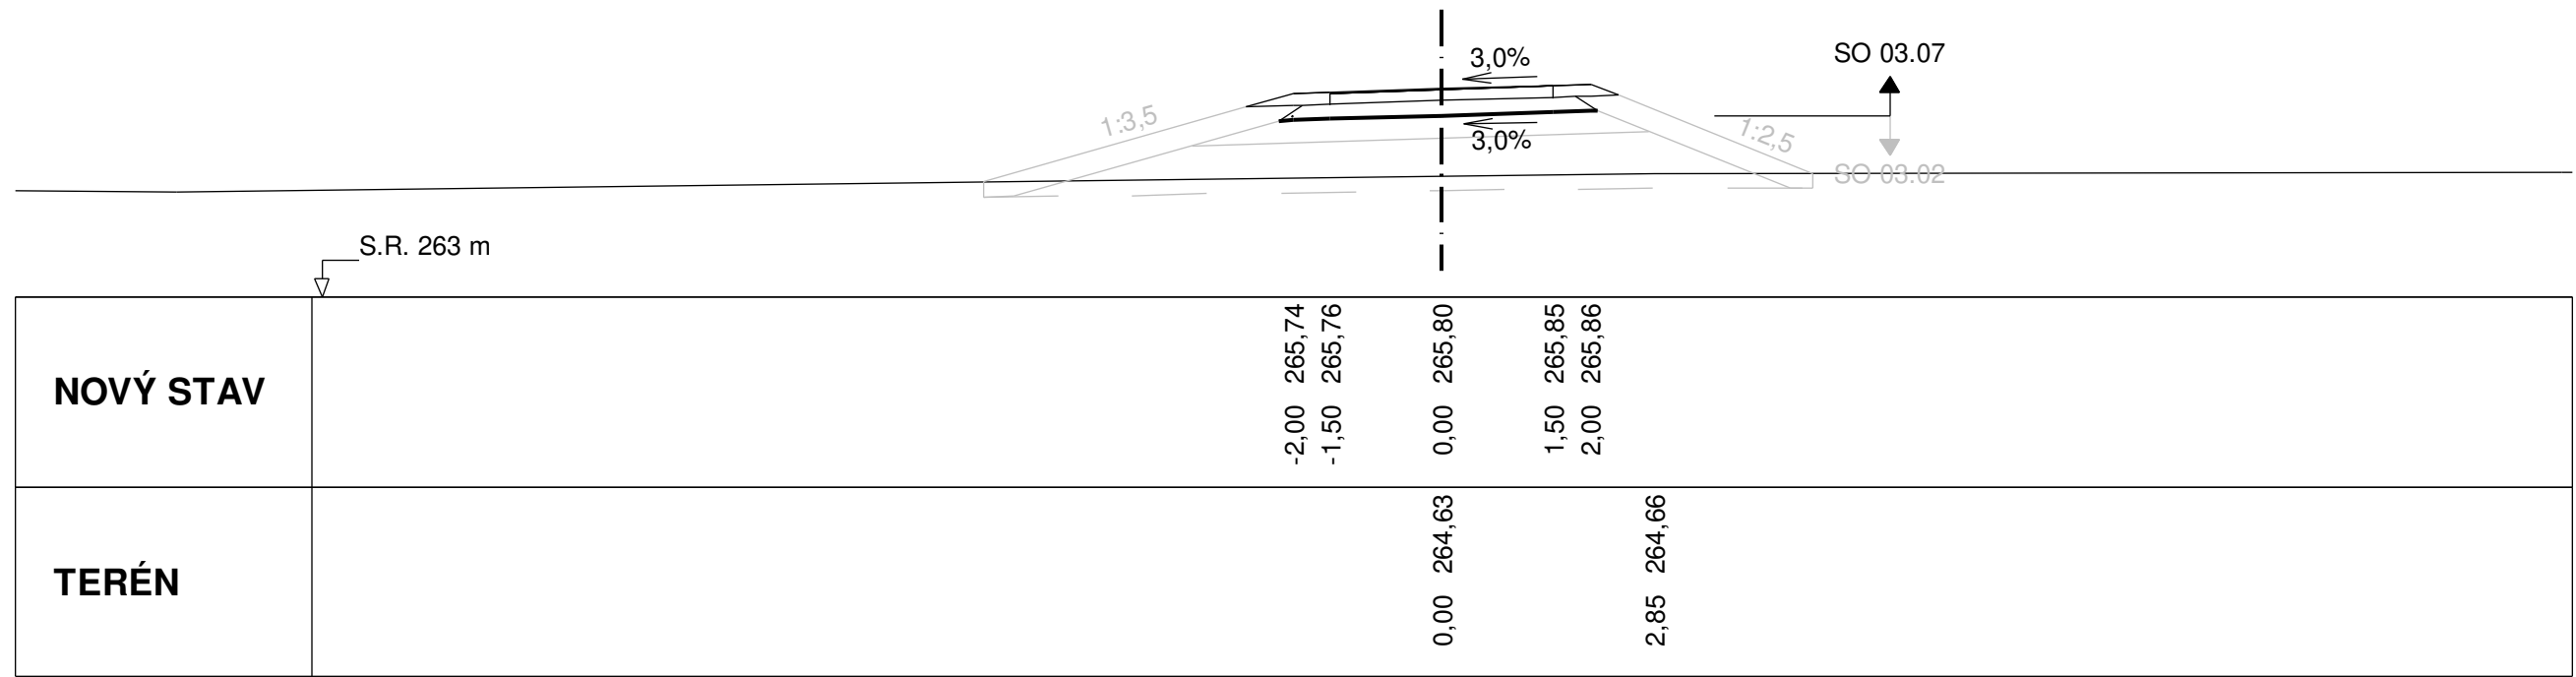

km 0 + 080,000

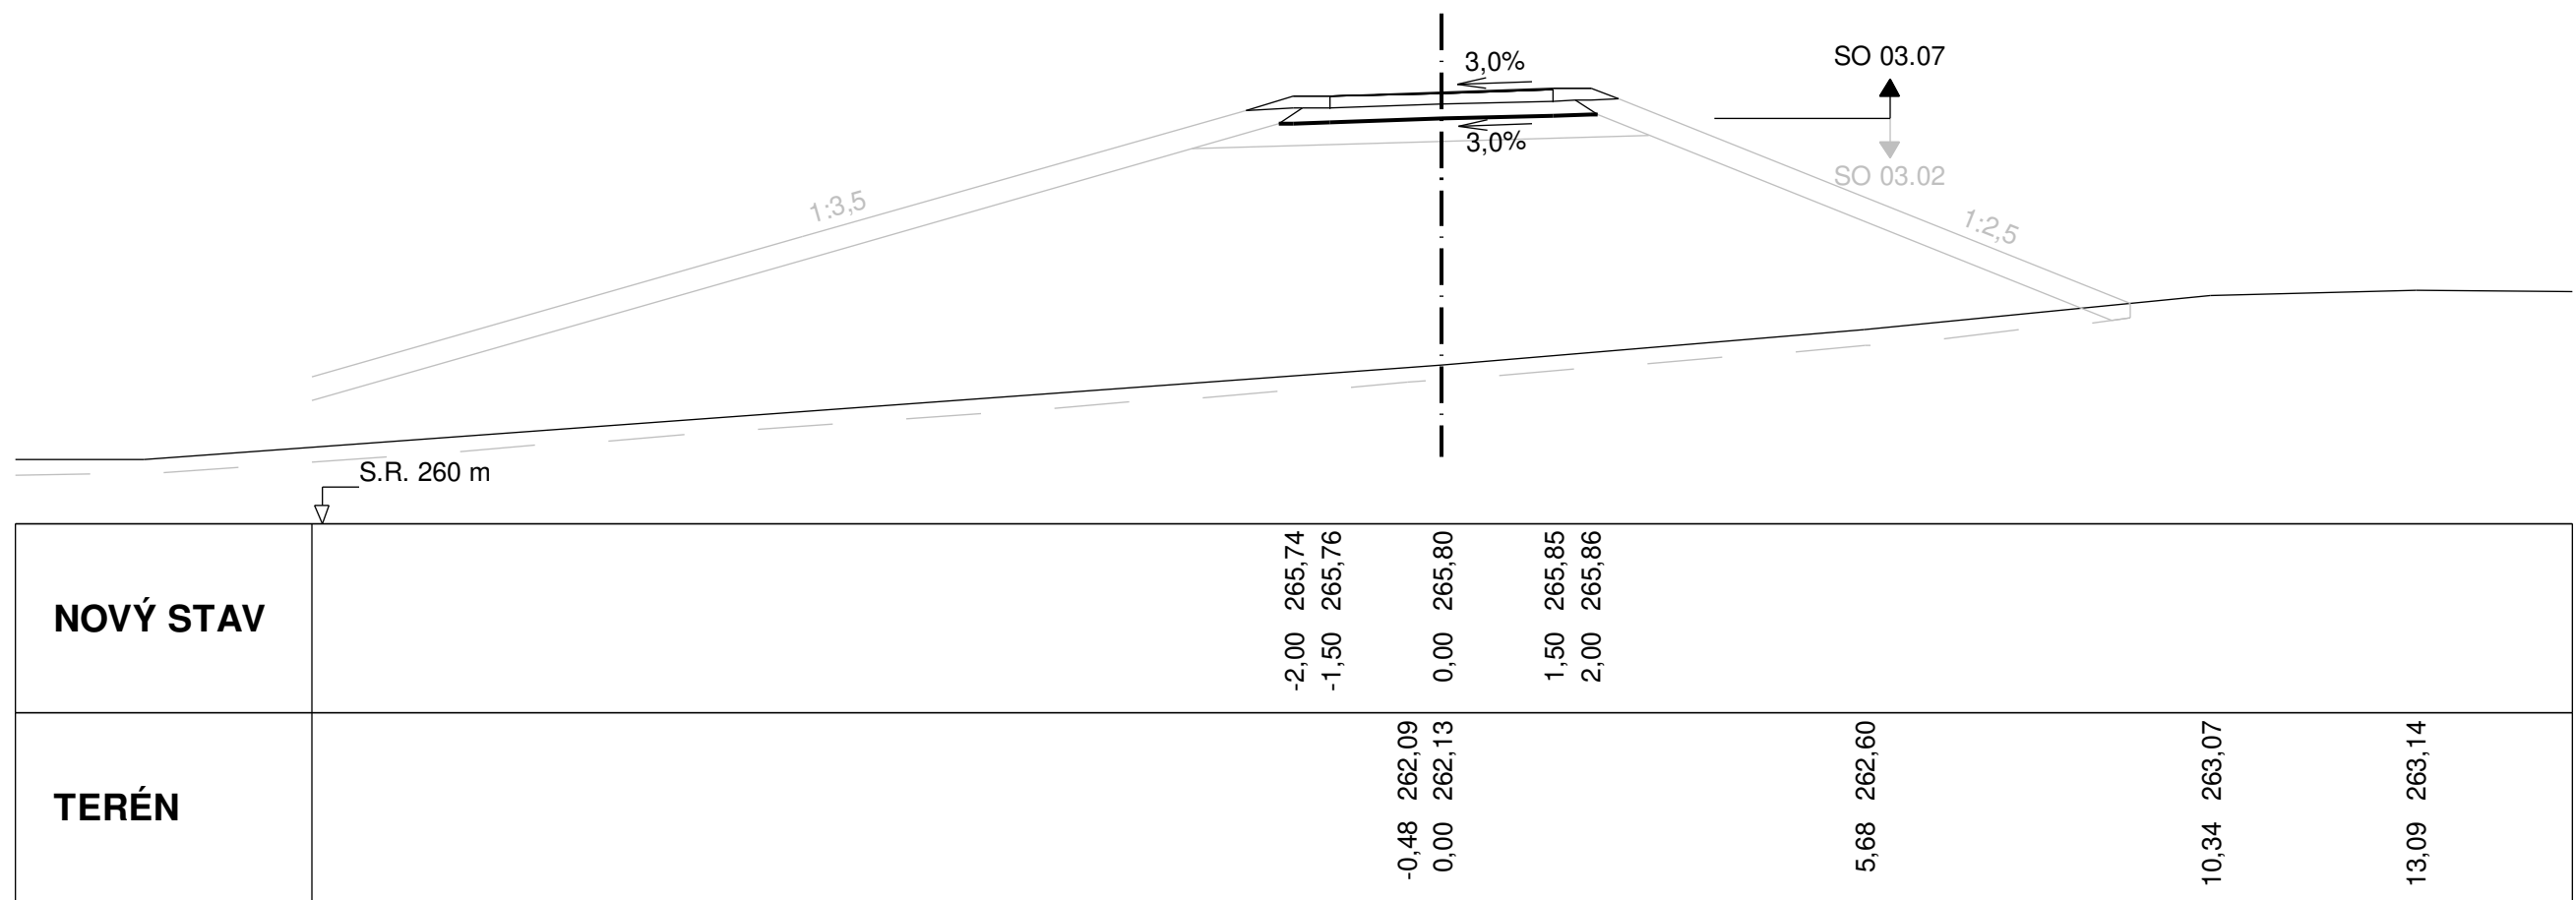

km 0 + 120,000

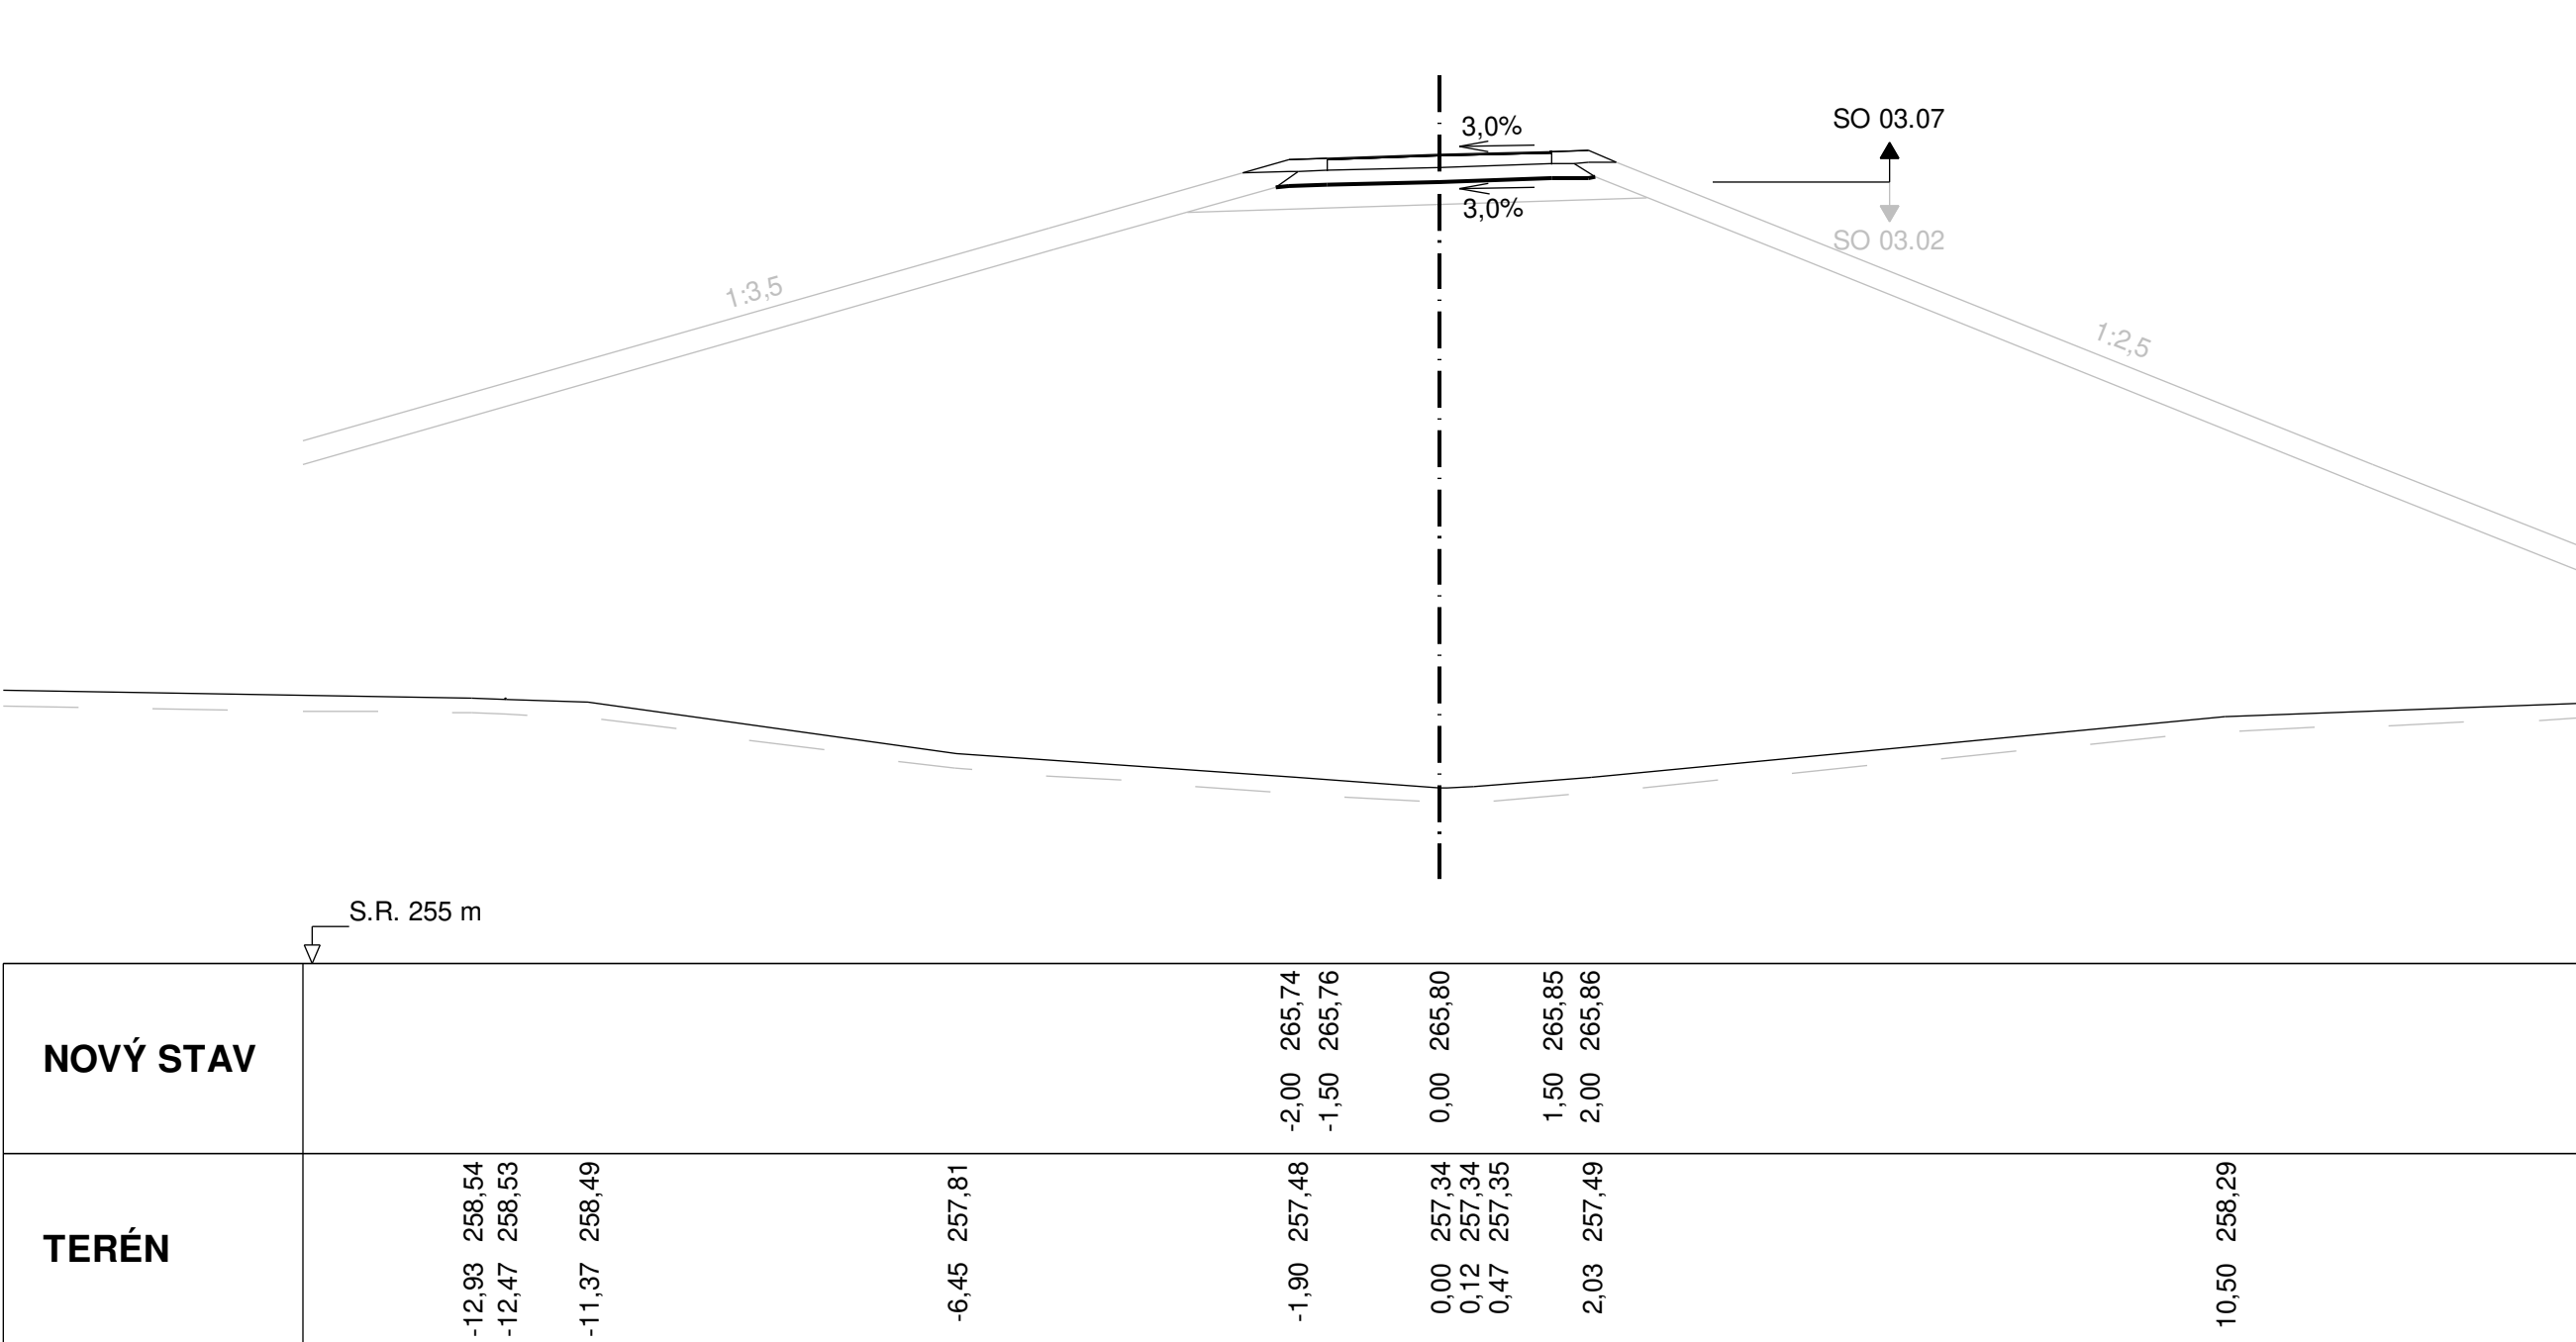

Výškový systém: Bpv

ČÁST D.1

PROTIPOVODŇOVÁ OPATŘENÍ NA VODNÍM TOKU POLANČICE  
PRO ZÁSTAVBU POLANKY NAD ODROU, STAVBA Č. 5578

Objednatel:



POVODÍ ODRY, STÁTNÍ PODNIK

Varenská 49, 701 26 Ostrava

SO 03

MALÁ VODNÍ NÁDRŽ NA RAKOVCI



Zhotovitel:

Valbek, spol. s r.o.  
Vaňurova 505/17  
460 07 Liberec 3

Příloha

PŘÍČNÉ ŘEZY - OBSLUŽNÁ KOMUNIKACE 3

5.3

Vypracoval		Bc. D. HOLAS		Objednatel	Povodí Odry,s.p.
Zodp. projektant		Bc. D. HOLAS		Zak. číslo	12-LI41-013
Tech. kontrola		ING. M. ČERMÁK		Datum	04/2023
Stavební objekt  SO 03.07 - OBSLUŽNÉ KOMUNIKACE				Stupeň	DPS
				Měřítko	1: 100
				Počet formátů	5 x A4
				Č. přílohy	Paré
Příloha  PŘÍČNÉ ŘEZY - OBSLUŽNÁ KOMUNIKACE 3				5.3	