




SO 03.07 - OBSLUŽNÉ KOMUNIKACE
PROPUSTEK DN 1000 V km 0,123 - OBSLUŽNÁ KOMUNIKACE 2
M 1 : 50

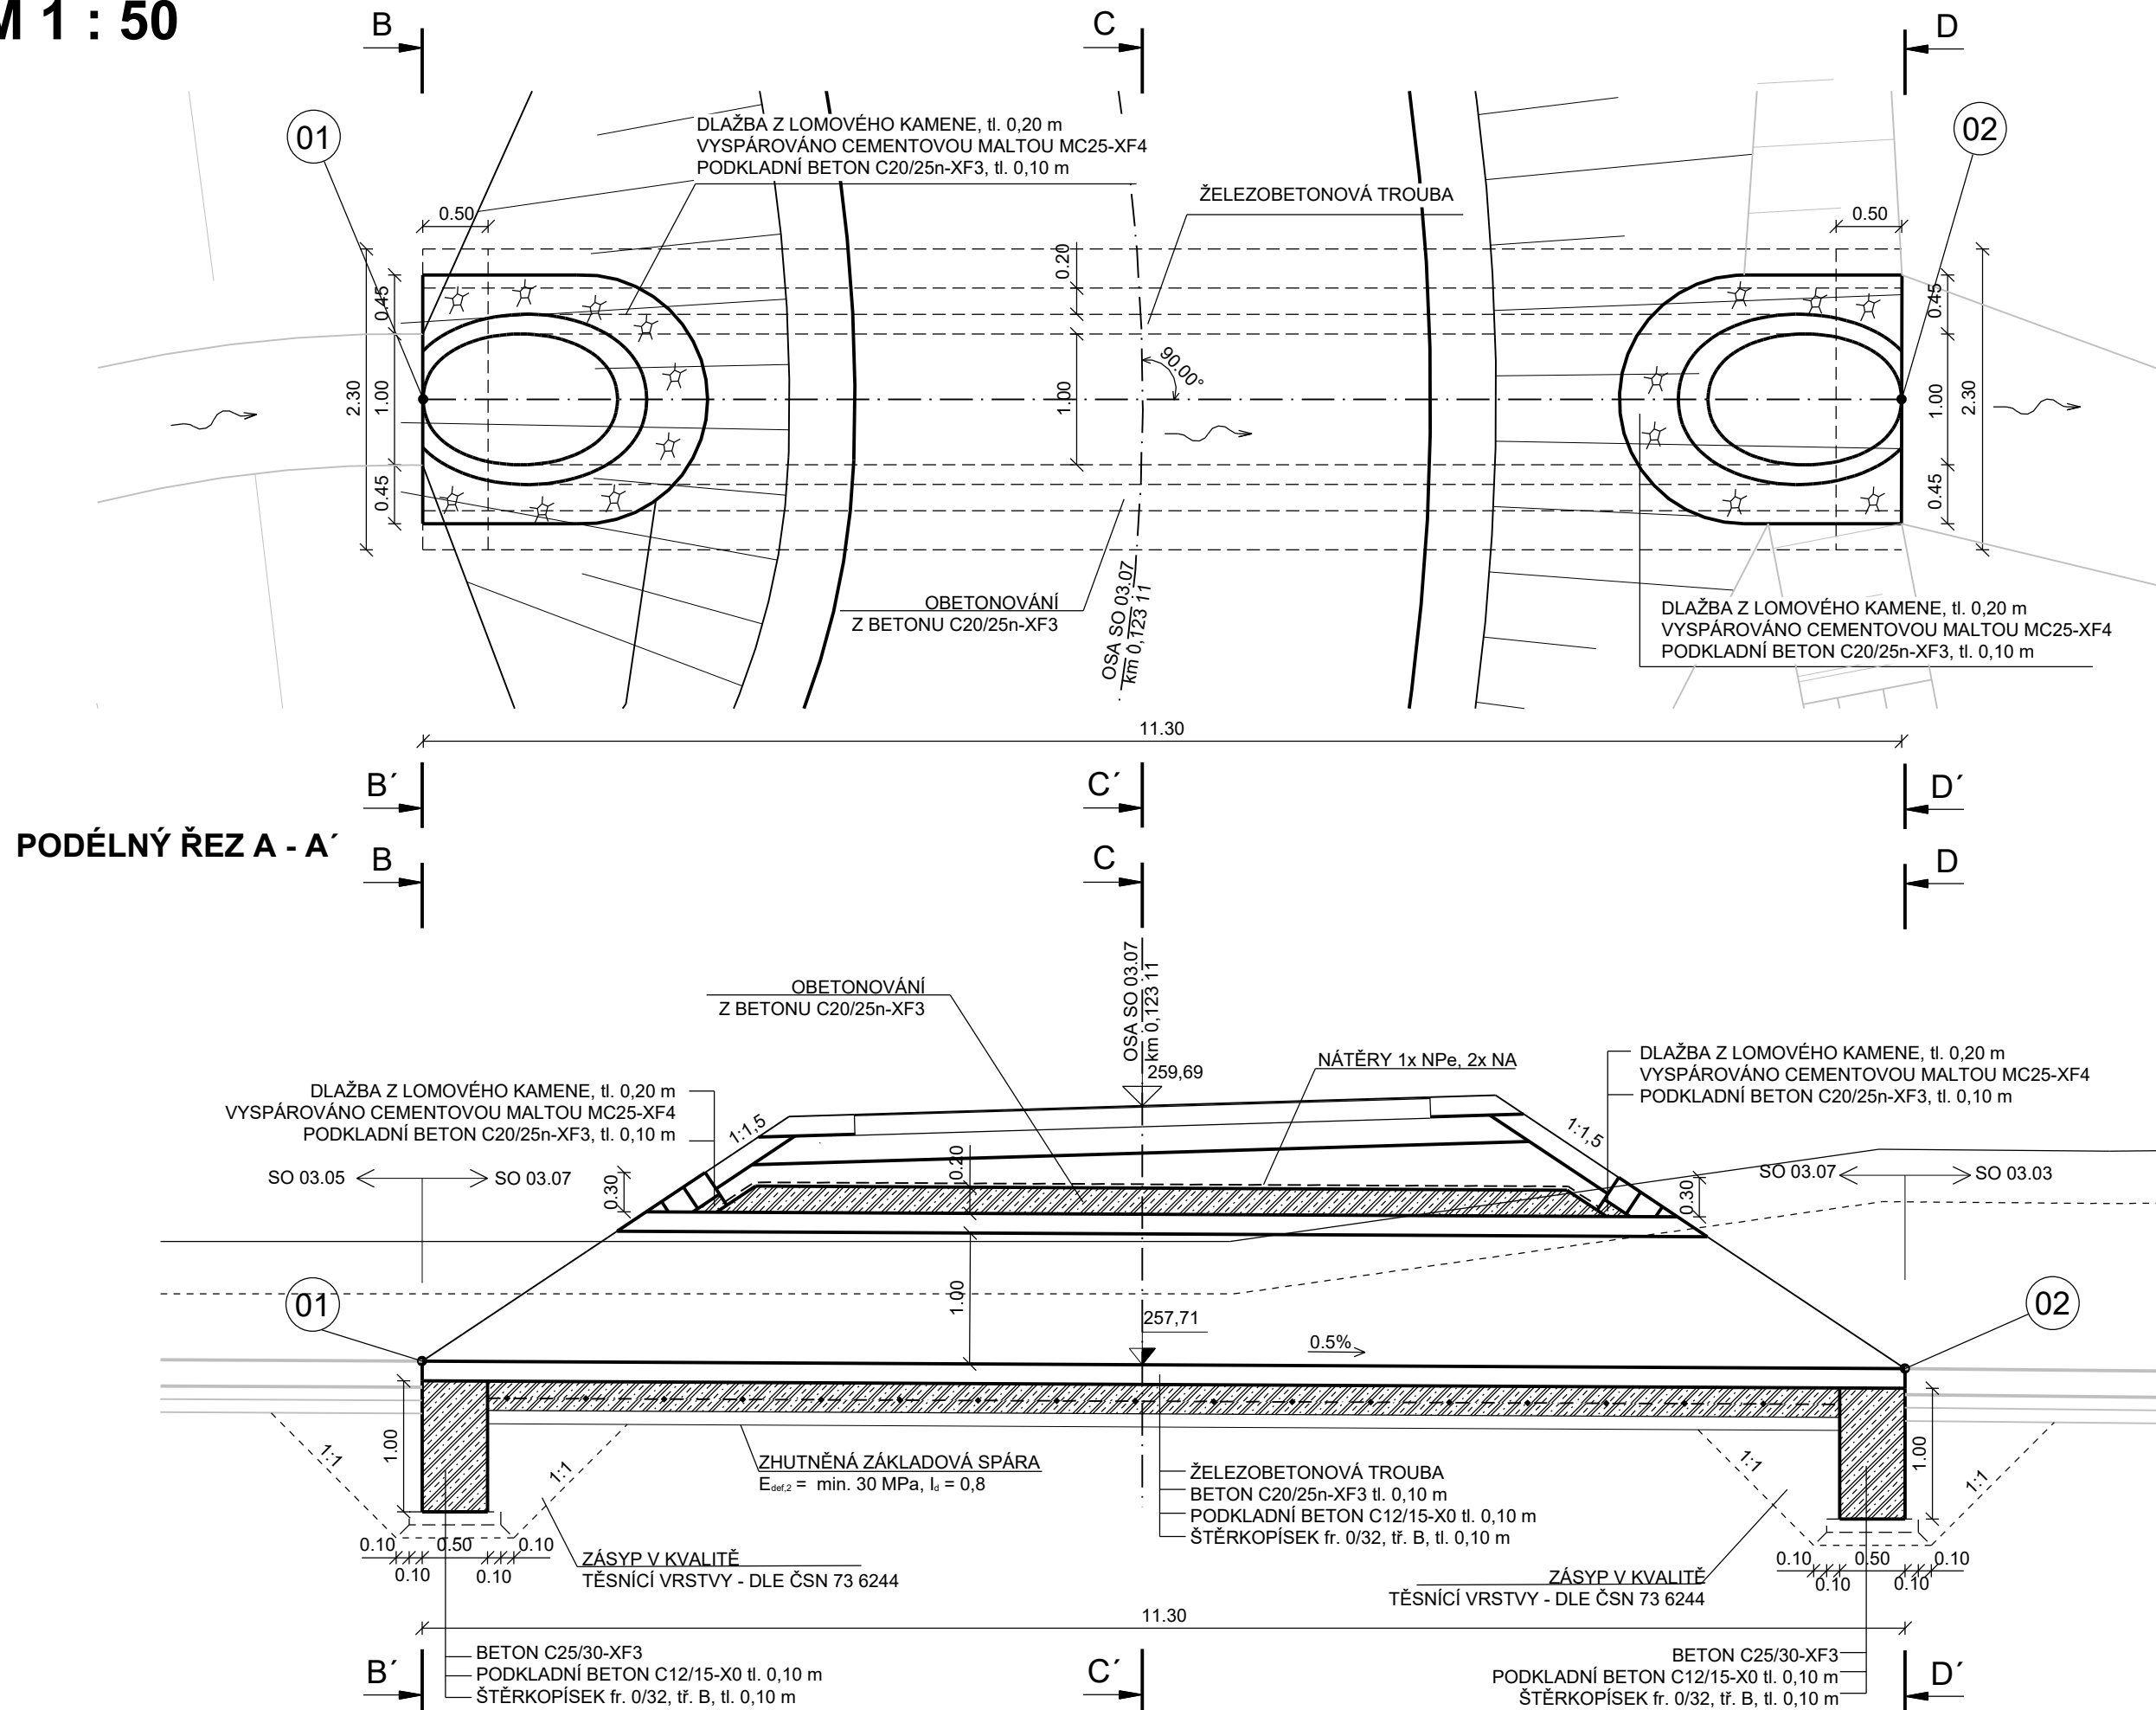

POHLED NA VTOK B-B

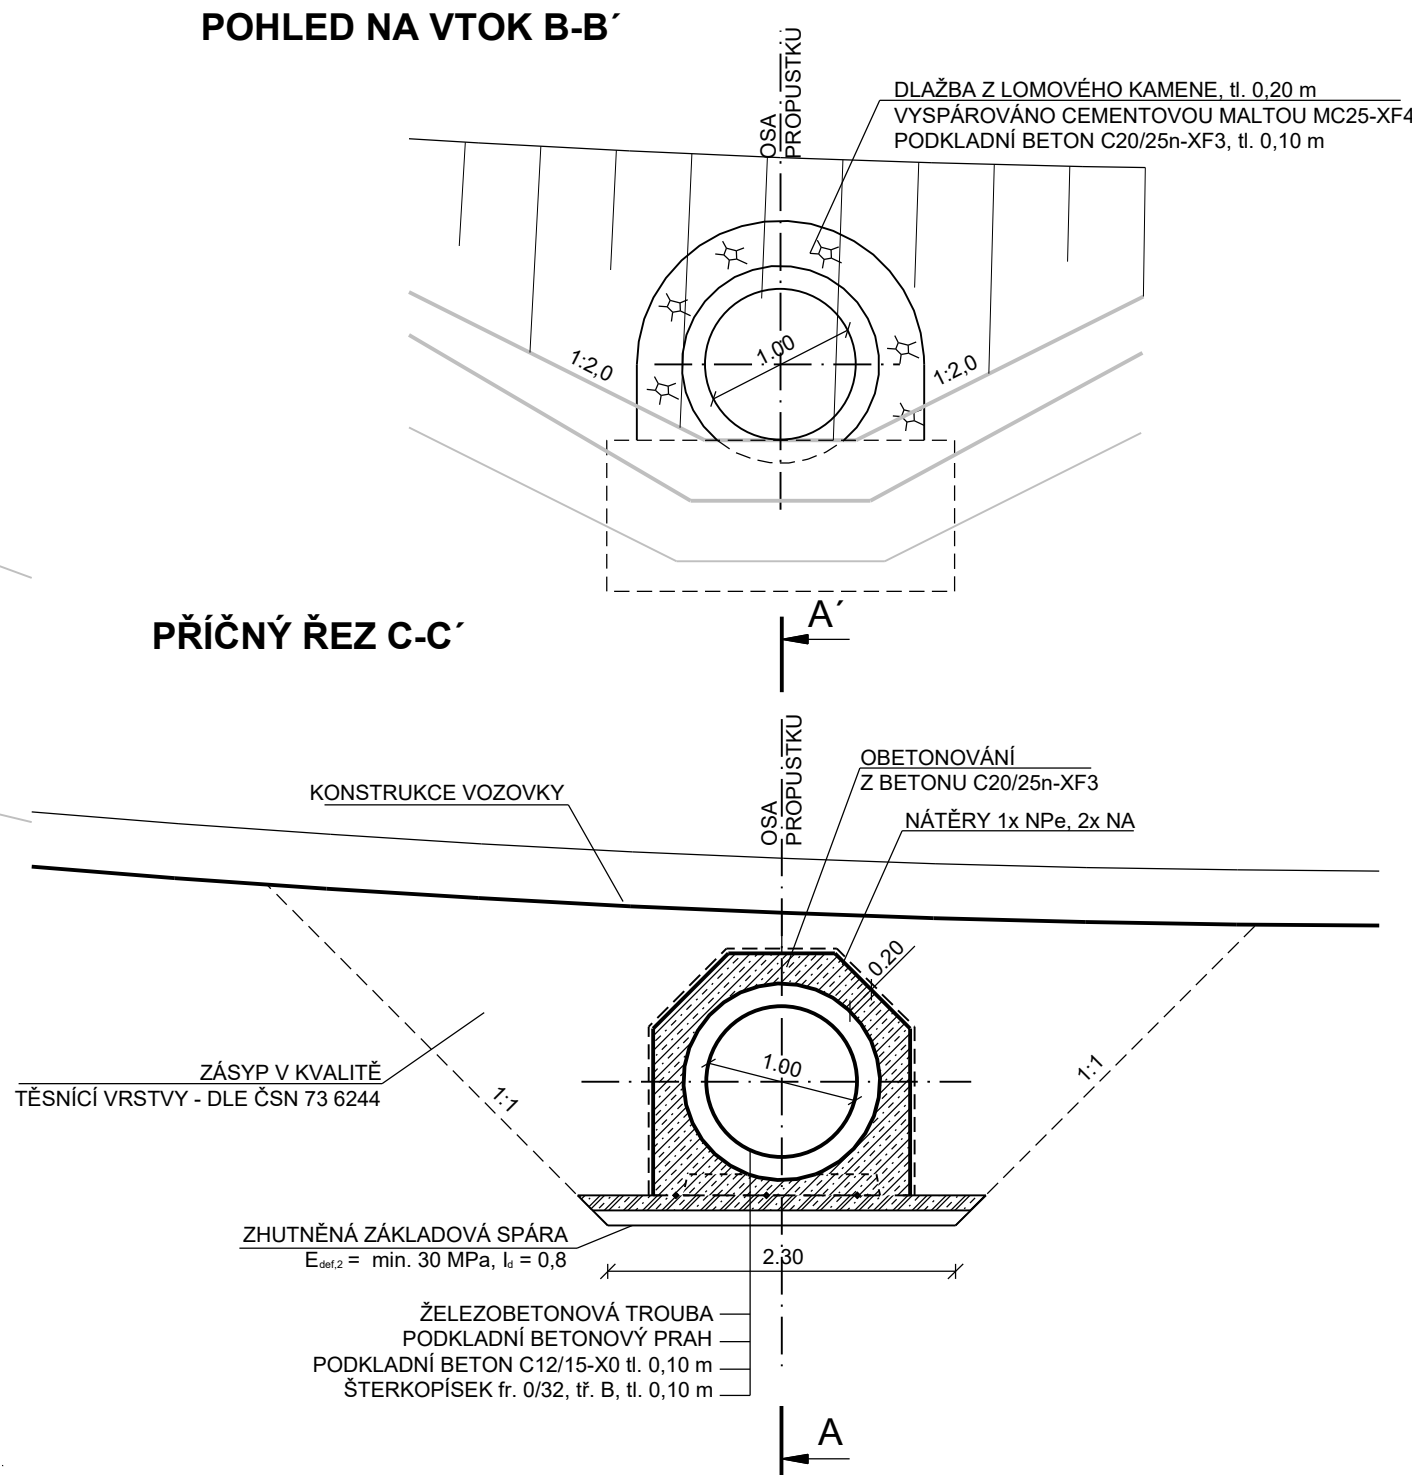

POHLED NA VÝTOK D-D'

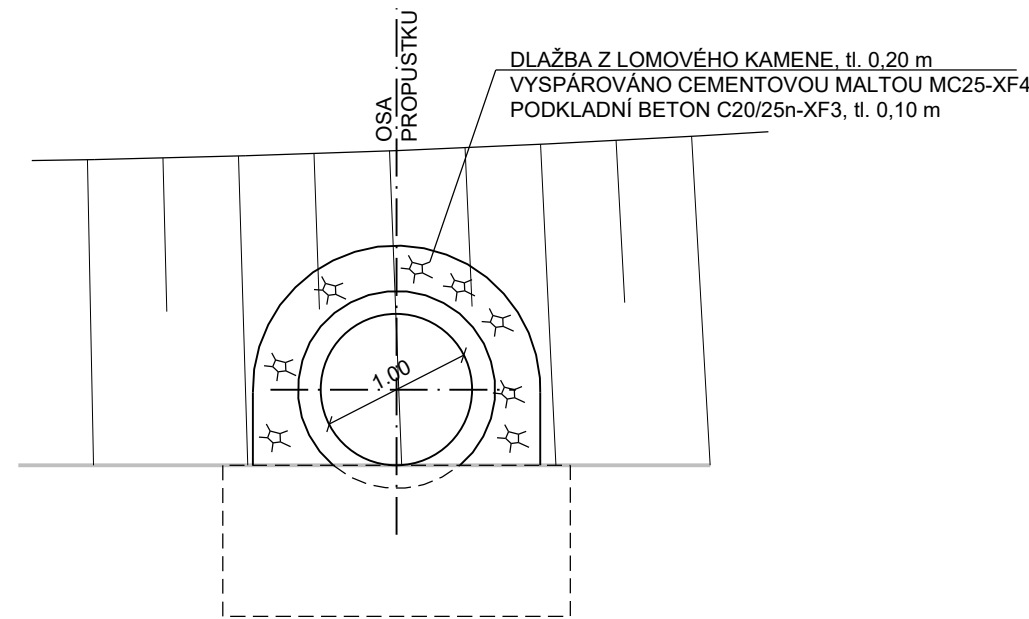

POZNÁMKA:

- POKUD NEBUDOU NA KRAJÍCH OSAZENY ŠIKMÉ PREFABRIKÁTY, BUDOU PRO SEŘÍZNUTÍ POUŽITY BETONOVÉ TRUBY (Z DŮVODU KORODUJÍCÍ VÝZTUŽE)
- SPÁROVÁNÍ DLAŽBY Z LOMOVÉHO KAMENE BUDE VYPLNĚNÉ CEMENTOVOU MALTOU MC25-XF4, tl. min. 0,20 m
- OBETONOVÁNÍ V MÍSTĚ HRDLA MINIMÁLNĚ 0,10 m
- VŠECHNY BETONOVÉ PRVKY, KTERÉ PŘÍJDOU DO STYKU SE ZEMINOU MUSÍ BÝT OPATŘENY NÁTĚRY: 1x NPe A 2x NA
- POČET PRAHŮ ZÁVISÍ NA TYPU ZVOLENÉ TRUBY A JEJÍHO ULOŽENÍ
- VYTÝČENÍ BUDE PROVEDENO DLE TKP 1 A SOUVISEJÍCÍCH PŘEDPISŮ
- SKLONY SVAHŮ JSOU URČENY SKLONEM SILNIČNÍHO TĚLESA A PŘÍLEHLÝCH PŘÍKOPŮ

VYTYČOVACÍ BODY:

SOUŘADNICOVÝ SYSTÉM: S-JTSK
VÝŠKOVÝ SYSTÉM: Bpv

01	Y: 482 303.931 X: 1 104 616.878 Z: 257.737	02	Y: 482 294.717 X: 1 104 623.419 Z: 257.680
----	--	----	--

ČÁST D.1

PROTIPOVODŇOVÁ OPATŘENÍ NA VODNÍM TOKU POLANČICE PRO ZÁSTAVBU POLANKY NAD ODROU, STAVBA Č. 5578

Objednatel:

POVODÍ ODRY, STÁTNÍ PODNIK

Varenská 49, 701 26 Ostrava

SO 03

MALÁ VODNÍ NÁDRŽ NA RAKOVCI

	Vypracoval	P. BARTUSEK	Objednatel	Povodí Odry,s.p.
	Zodp. projektant	Bc. D. HOLAS	Zak. číslo	12-LI41-013
	Tech. kontrola	ING. M. ČERMÁK	Datum	04/2023
	Stavební objekt SO 03.07 - OBSLUŽNÉ KOMUNIKACE		Stupeň	DPS
			Měřítko	1 : 50
		Počet formátů	5 x A4	
Zhotovitel: Valbek, spol. s r.o. Vaňurova 505/17 460 07 Liberec 3	Příloha PROPUSTEK DN 1000 V km 0,123 - OBSLUŽNÁ KOMUNIKACE 2		Č. přílohy	Paré
			6.4	