
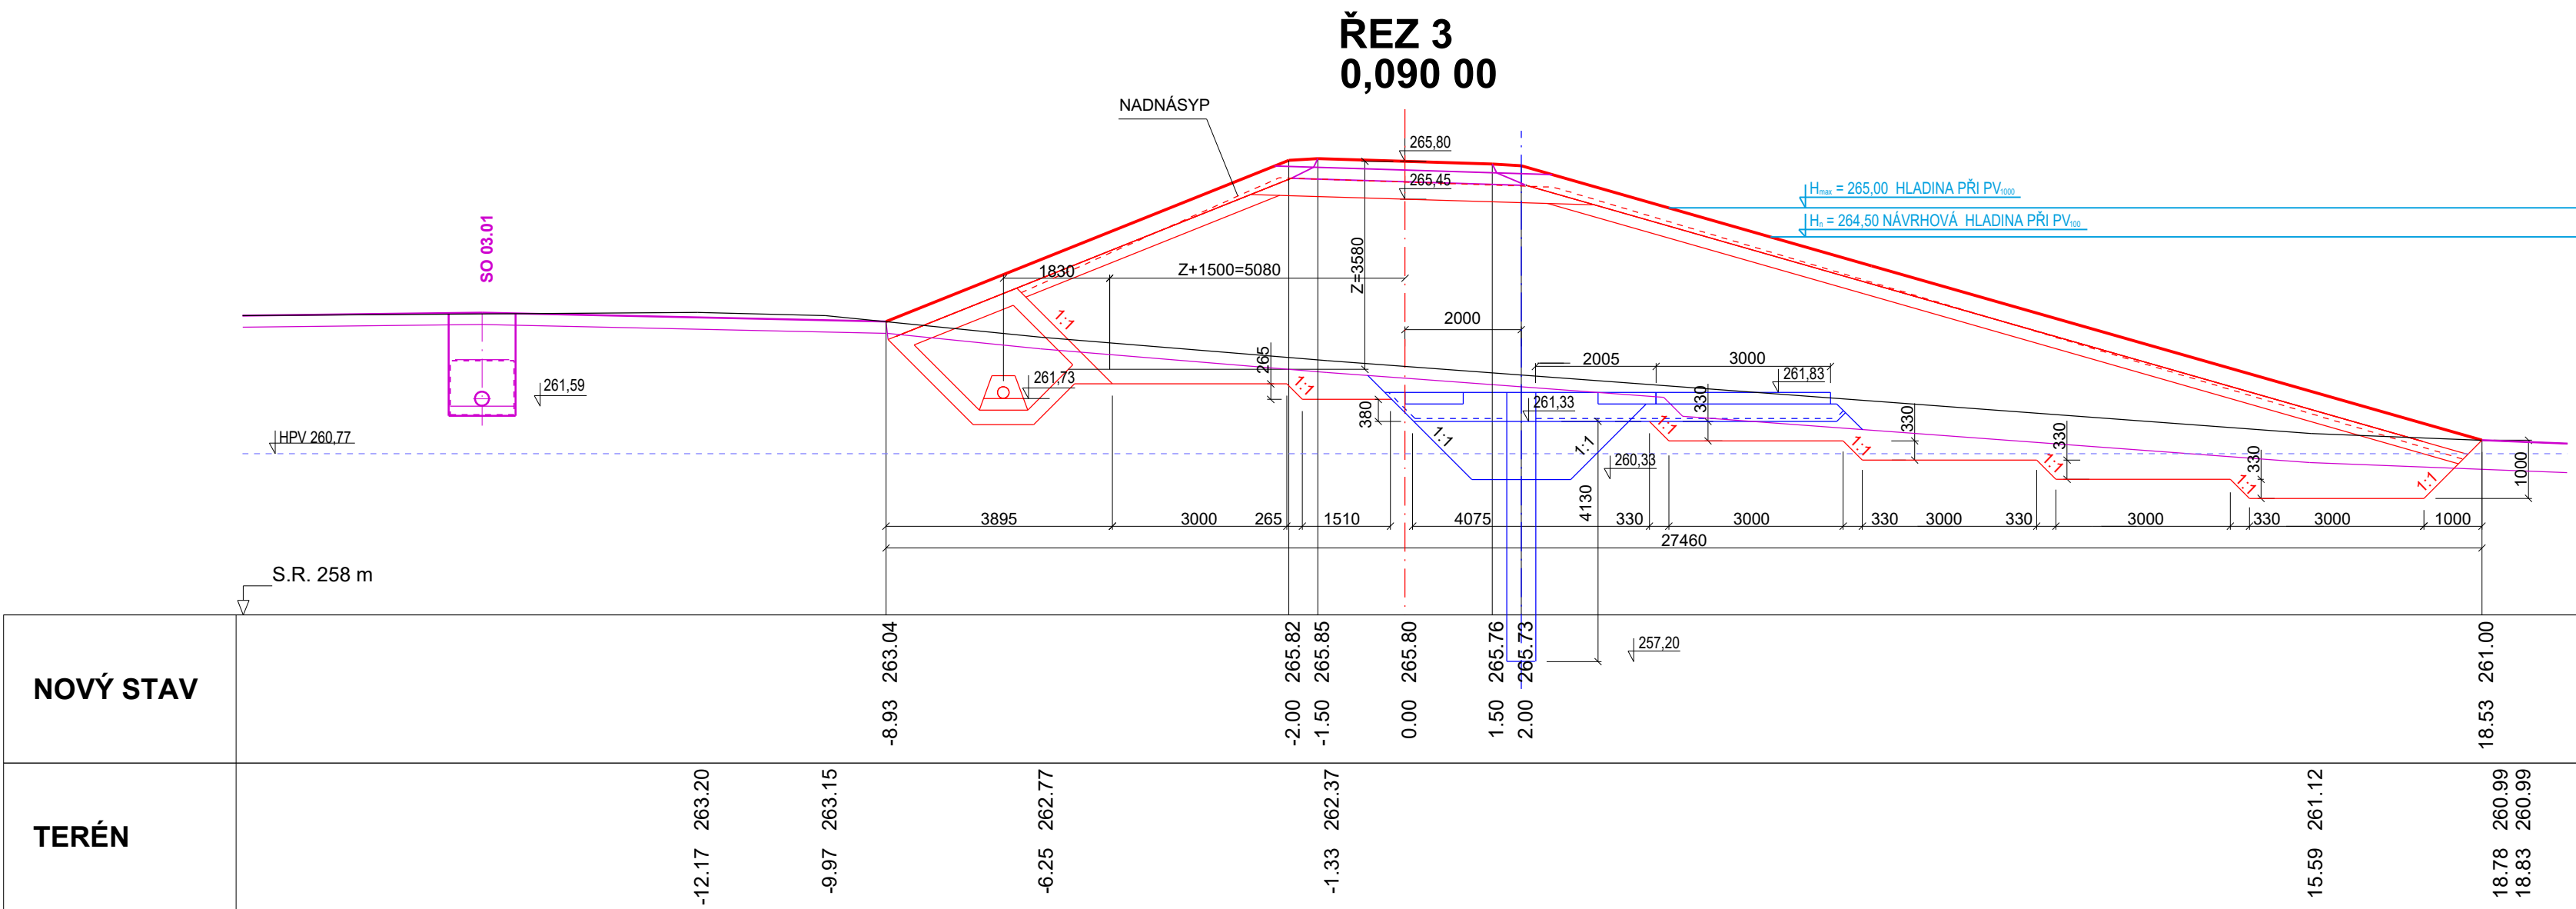


SO 03.2 HRÁZ

PŘÍČNÉ ŘEZY Č. 3

M 1:100

- I. ETAPA
- II. ETAPA
- OSTATNÍ STAVEBNÍ OBJEKTY

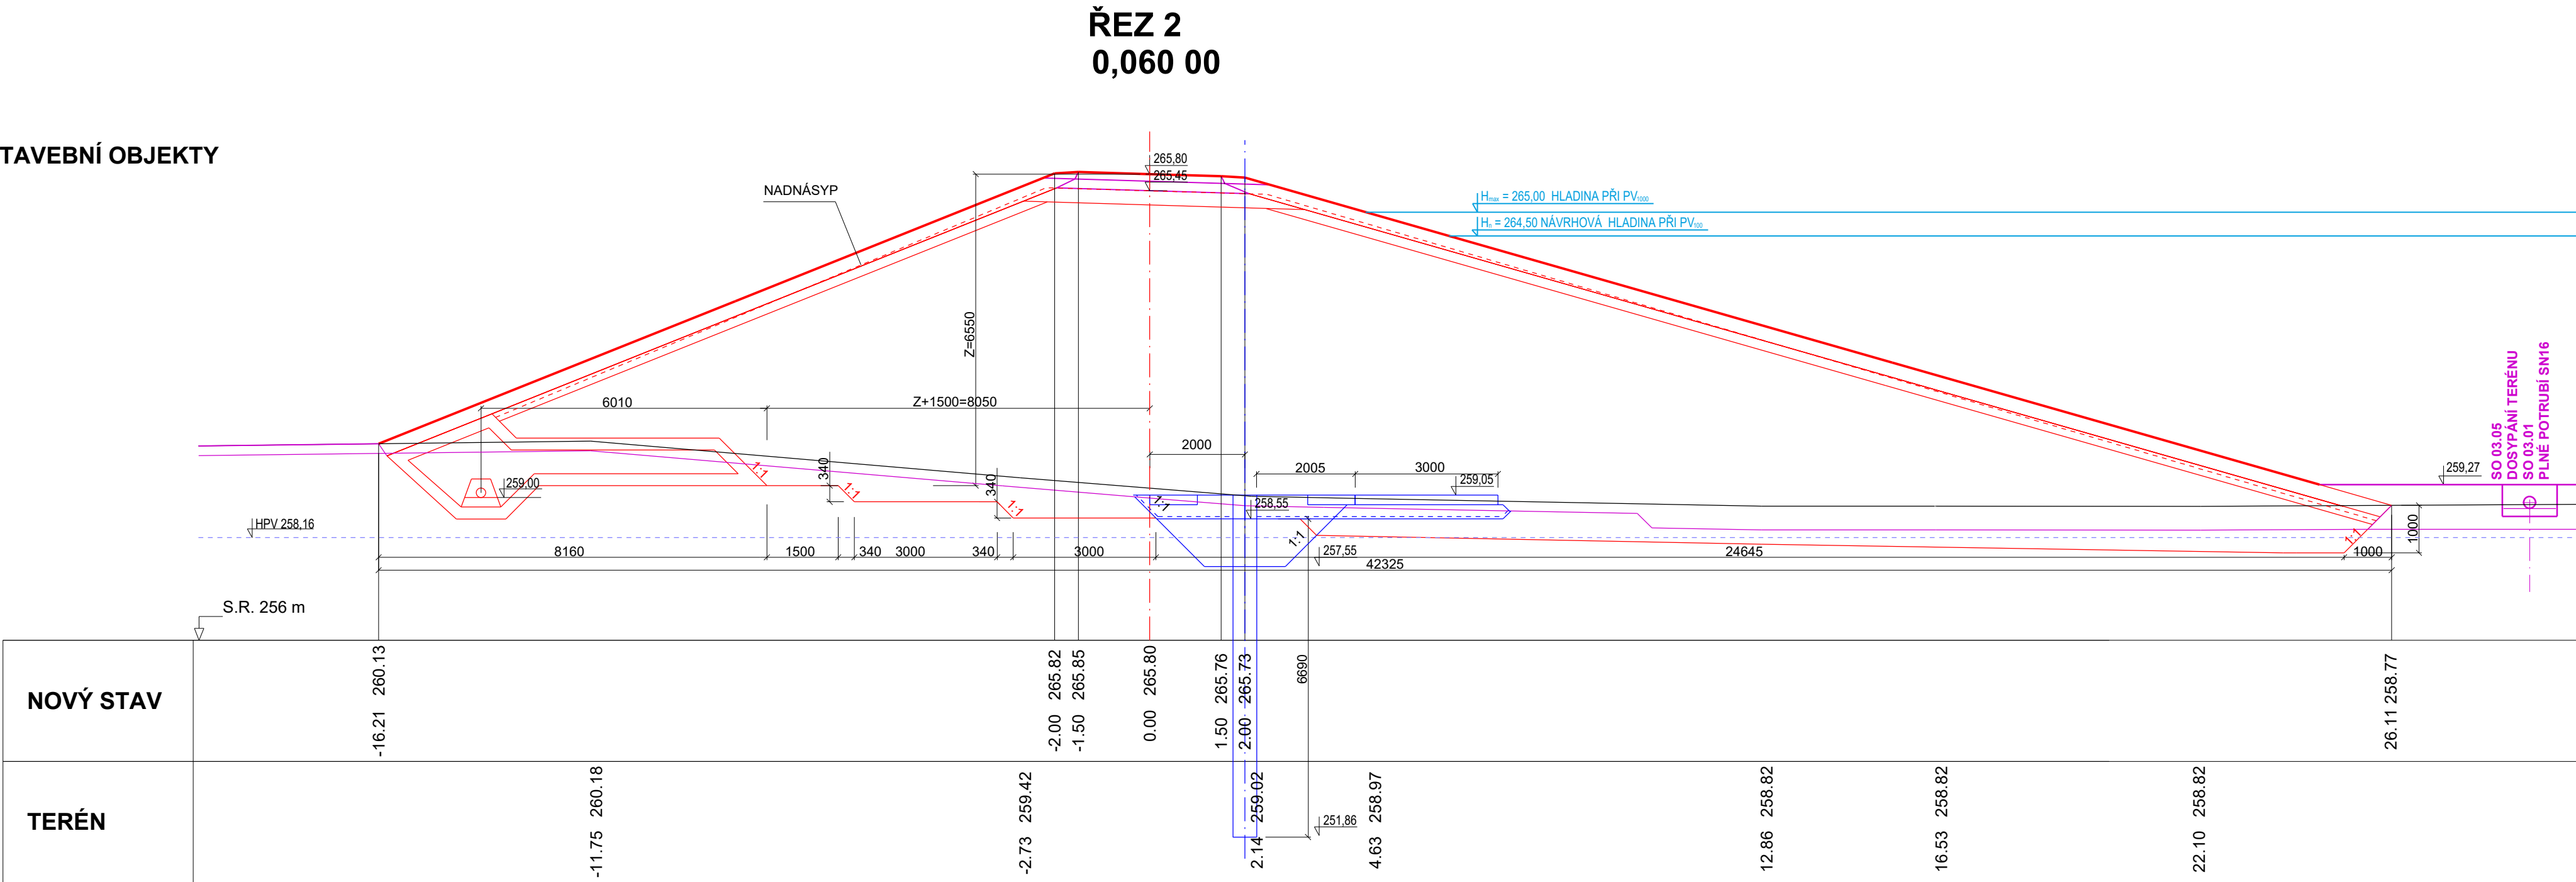

SOUŘADNICOVÝ SYSTÉM: S-JTSK  
VÝŠKOVÝ SYTÉM: BpV

ČÁST D.1

PROTIPOVODŇOVÁ OPATŘENÍ NA VODNÍM TOKU POLANČICE  
PRO ZÁSTAVBU POLANKY NAD ODROU, STAVBA Č. 5578

Objednatel:

**POVODÍ ODRY, STÁTNÍ PODNIK**  
Varenská 49, 701 26 Ostrava

SO 03 MALÁ VODNÍ NÁDRŽ NA RAKOVCI

	Vypracoval	ING. JIŘÍ VANCL		Objednatel	Povodí Odry, s.p.	
	Zodp. projektant	ING. DAVID LANDA		Zak. číslo	12-L141-013	
	Tech. kontrola	ING. K. TUŠEROVÁ		Datum	04/2023	
	Stavební objekt			Stupeň	DPS	
	SO 03.2 HRÁZ			Měřítko	1:100	
Zhotovitel: Valbek, spol. s r.o. Valburská 505/17 460 02 Liberec 3	Příloha		Počet formátů	8	Paré	
			Č. přílohy			
	PŘÍČNÉ ŘEZY HRÁZÍ Č. 3					
						5.3