

SO 03.4 ODPADNÍ KORYTO
PODÉLNÝ PROFIL
M 1:500/100

NAPOJENÍ NA
STÁVAJÍCÍ KORYTO
KM 0,001 60 - PRAH
KM 0,002 00

KM 0,010 00

KM 0,020 00

KM 0,030 00


KM 0,038 40 - PRAH
KM 0,040 00

KM 0,047 33 - PRAH
KM 0,049 48 - SO03.01 - VO1
KM 0,050 00


KM 0,060 00

KM 0,040 00

NAPOJENÍ NA
SO 03.03

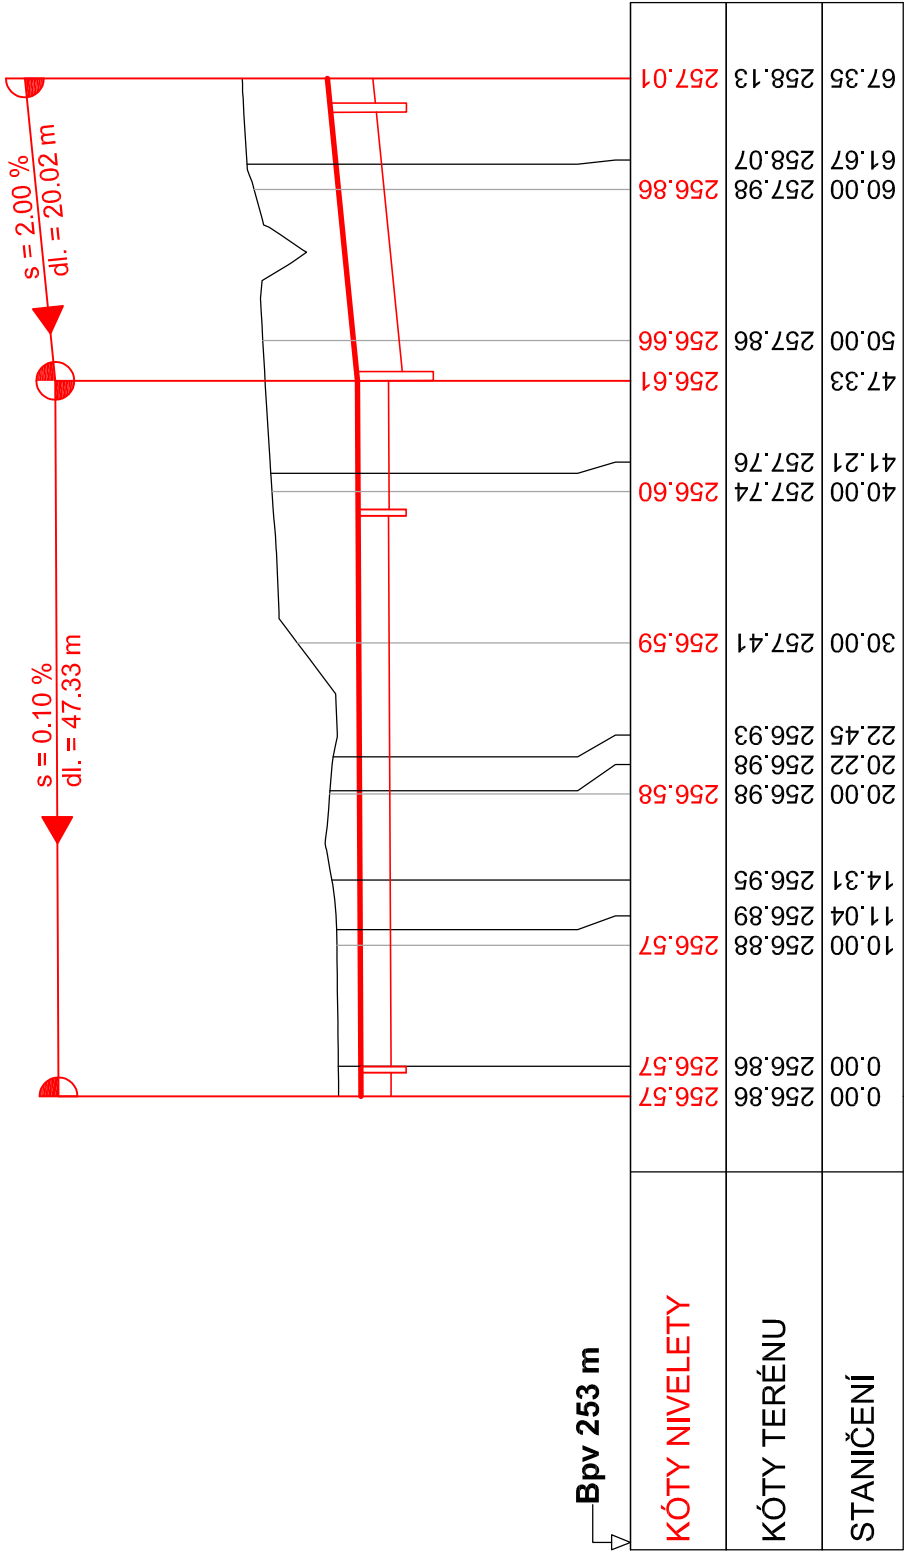

km 0+000

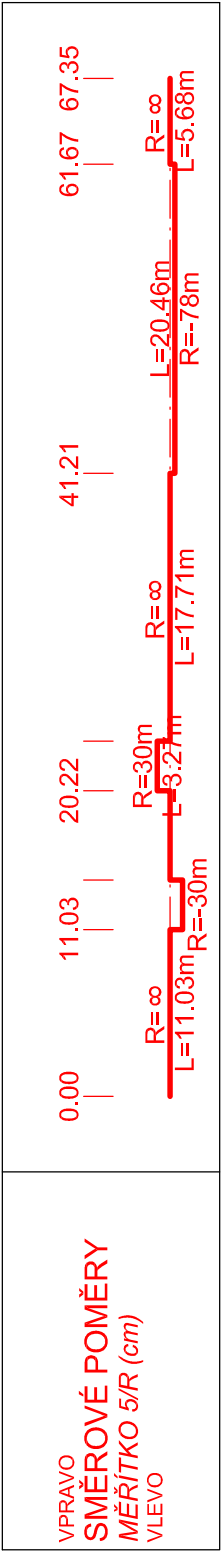

SOUŘADNICOVÝ SYSTÉM: S-JTSK
VÝŠKOVÝ SYSTÉM: Bpv

ČÁST D.1

PROTIPOVODŇOVÁ OPATŘENÍ NA VODNÍM TOKU POLANČICE
PRO ZÁSTAVBU POLANKY NAD ODROU, STAVBA Č. 5578

Objednatel:




POVODÍ ODRY, STÁTNÍ PODNIK

Varenská 49, 701 26 Ostrava

SO 03

MALÁ VODNÍ NÁDRŽ NA RAKOVCI

	Vypracoval	ING. JIŘÍ VAVCL	Objednatel	Povodí Odry,s.p
	Zodp. projektant	ING. DAVID LANDA	Zak. číslo	12-LI41-013
	Tech. kontrola	ING. KATEŘINA TUŠEROVÁ	Datum	04/2023
	Stavební objekt		Stupeň	DPS
			Měřitko	1:500/100
Zhotovitel: Valbek, spol. s r.o. Vaňurova 505/17 460 01 Liberec 1	SO 03.4 ODPADNÍ KORYTO		Počet A4	3
			Č. přílohy	Paré
			Příloha	
PODÉLNÝ PROFIL				