




NOVÝ STAV	-1.79	257.51
	-0.40	256.59
	0.00	256.57
	0.40	256.59
2.28	257.52	
TERÉN	-6.13	257.45
	-2.92	257.50
	-1.49	257.52
	-1.32	257.45
	-0.40	257.02
	-0.05	256.88
	0.35	257.01
	0.60	257.09
	1.76	257.51
	1.97	257.52
	3.27	257.55

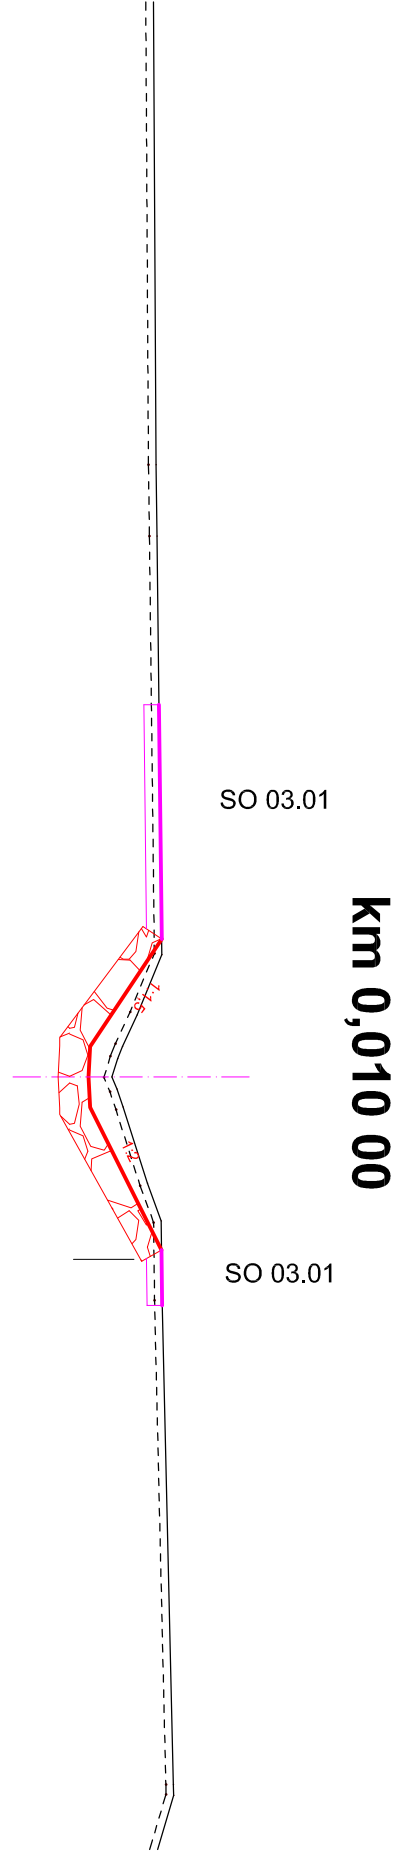


NOVÝ STAV	-1.82	257.54
	-0.40	256.59
	0.00	256.57
	0.40	256.59
2.29	257.54	
TERÉN	-8.10	257.47
	-7.15	257.48
	-1.62	257.55
	-0.82	257.22
	-0.40	257.02
	-0.24	256.96
	0.00	256.88
	0.16	256.95
	0.40	257.03
	1.41	257.35
	1.91	257.53
	2.95	257.55
	9.36	257.70
	9.50	257.70

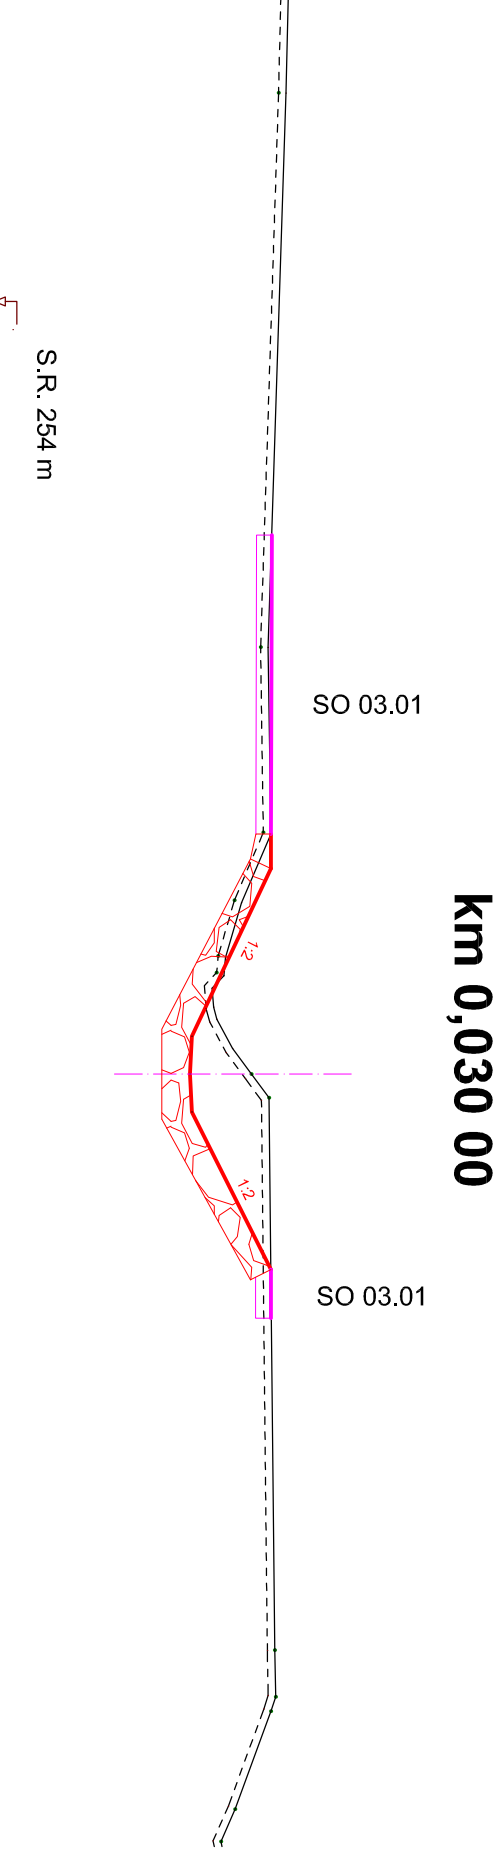


NOVÝ STAV	-3.16	257.66
	-2.72	257.66
-1.35	257.05	
-0.50	256.62	
0.00	256.59	
0.50	256.62	
2.59	257.66	
TERÉN	-5.65	257.63
	-3.18	257.66
	-2.27	257.28
	-1.54	257.06
	-1.30	257.04
	-1.13	256.89
	-0.89	256.90
	-0.73	256.95
	-0.34	257.15
	0.00	257.41
	0.31	257.64
	7.62	257.72
	8.24	257.73
	8.43	257.66
	9.72	257.19

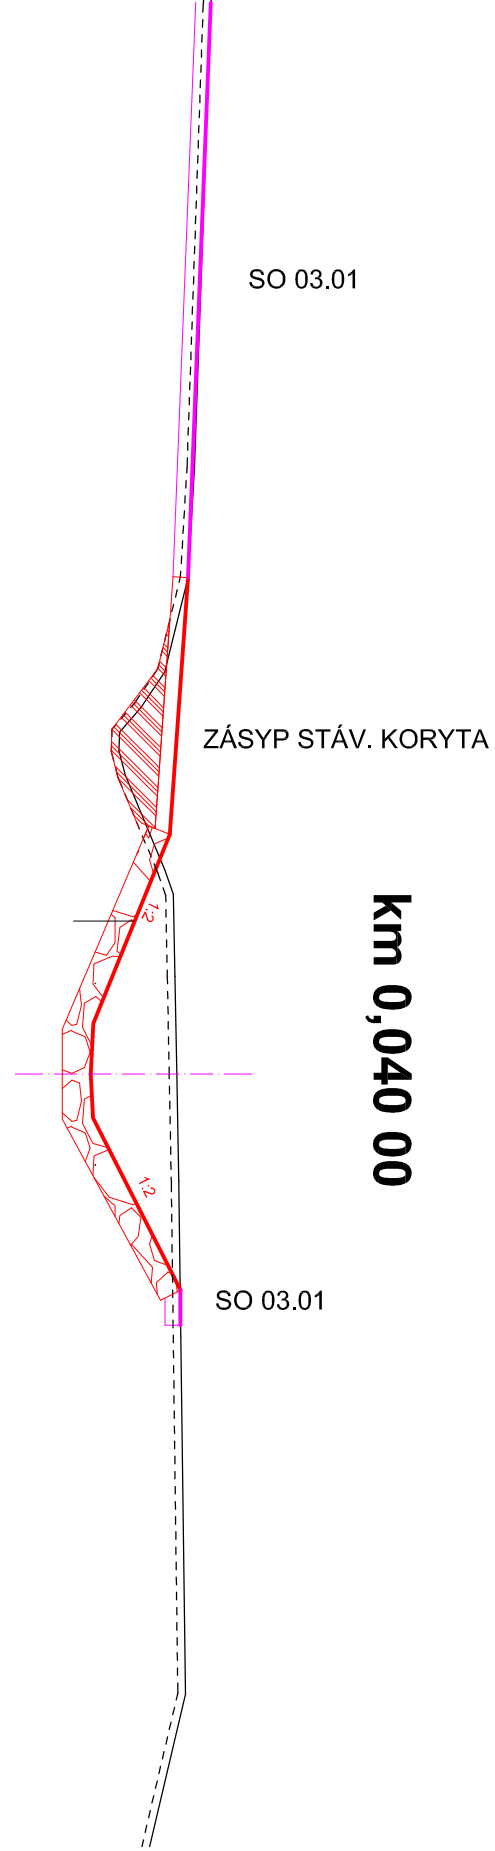


NOVÝ STAV	-6.57	257.89
	-3.17	257.65
	-0.67	256.63
	0.58	256.63
2.85	257.79	
TERÉN	-8.02	257.98
	-6.57	257.89
	-5.32	257.58
	-4.85	257.26
	-4.52	256.98
	-4.28	256.98
	-3.95	257.06
	-2.69	257.59
	-2.38	257.69
	-1.29	257.72
	0.00	257.74
	1.42	257.77
	8.20	257.86

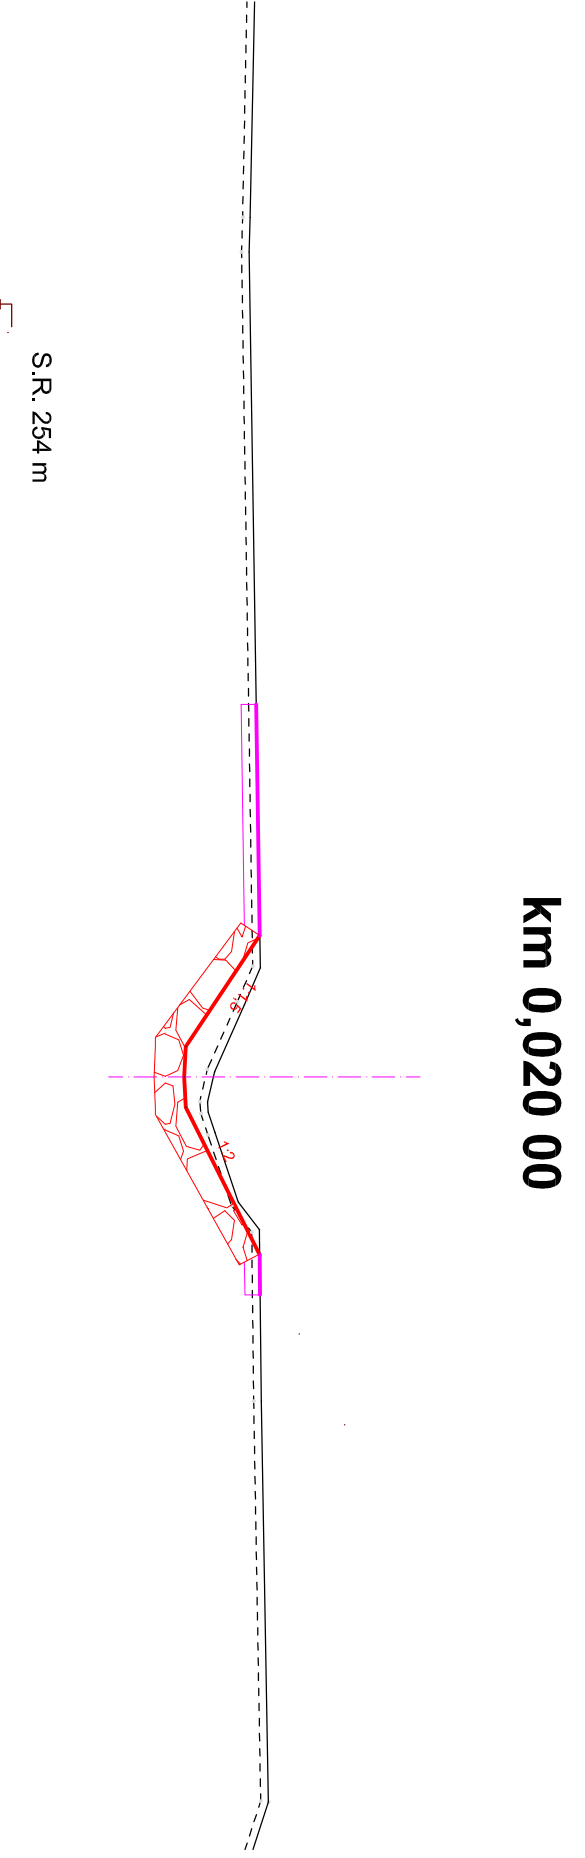

NOVÝ STAV	-1.87	257.58
	-0.40	256.60
	0.00	256.58
	0.40	256.60
2.32	258.58	
TERÉN	-1.44	257.59
	-0.95	257.38
	-0.07	256.98
	0.33	256.89
	0.47	256.90
	0.73	256.99
	1.65	257.30
	2.02	257.58
	4.29	257.60
	9.59	257.70

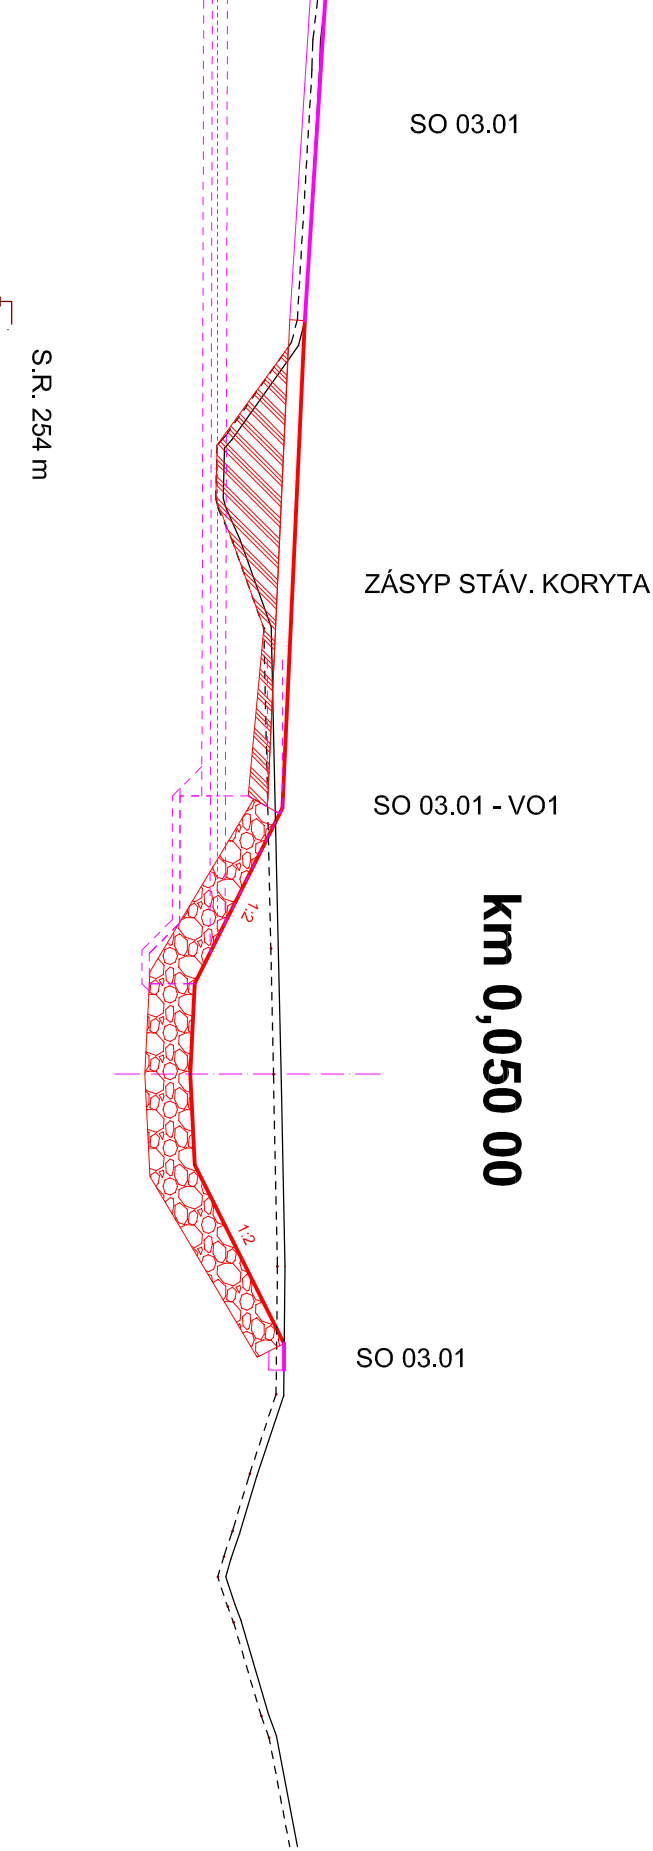

NOVÝ STAV	-9.97	258.18
	-9.64	258.10
	-8.39	257.22
	-8.28	257.12
	-7.62	257.10
	-7.51	257.13
	-7.07	257.32
-5.92	257.74	
-3.34	257.79	
-1.20	256.72	
0.00	256.66	
1.20	256.72	
2.54	257.92	
4.25	257.90	
5.32	257.54	
6.08	257.32	
6.41	257.20	
6.65	257.13	
7.01	257.25	
7.22	257.33	
8.46	257.70	
8.75	257.80	
TERÉN	-9.97	258.18
	-9.64	258.10
	-8.39	257.22
	-8.28	257.12
	-7.62	257.10
	-7.51	257.13
	-7.07	257.32
	-5.92	257.74
	-3.34	257.79
	-1.66	257.83
	0.00	257.86
	0.00	256.66
	1.20	256.72
	2.54	257.92
	4.25	257.90
	5.32	257.54
	6.08	257.32
	6.41	257.20
	6.65	257.13
	7.01	257.25
	7.22	257.33
	8.46	257.70
	8.75	257.80

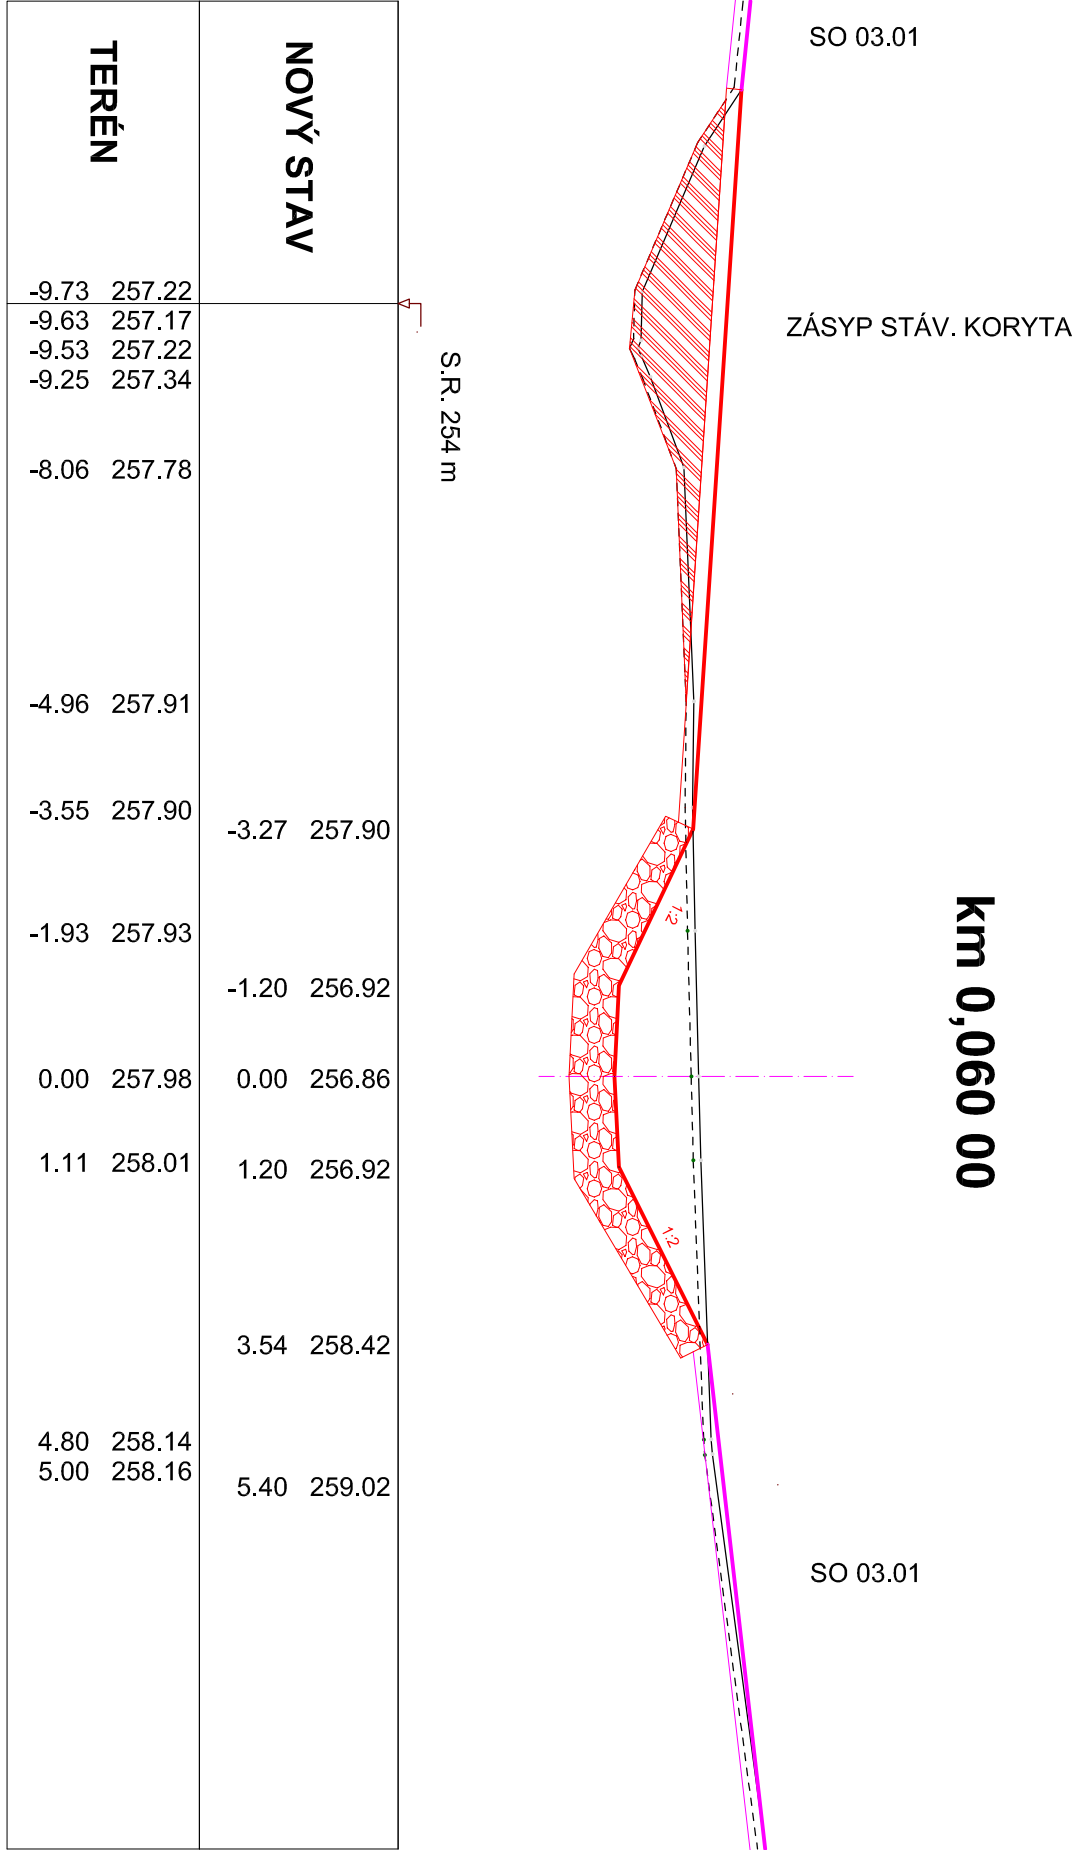

NOVÝ STAV	-3.27	257.90
	-1.20	256.92
	0.00	256.86
	1.20	256.92
3.54	258.42	
5.40	259.02	
TERÉN	-9.73	257.22
	-9.63	257.17
	-9.53	257.22
	-9.25	257.34
	-8.06	257.78
	-4.96	257.91
	-3.55	257.90
	-1.93	257.93
	0.00	257.98
	1.11	258.01
	4.80	258.14
	5.00	258.16



SOLUBNICOVÝ SYSTÉM S-UTSK  
VÝŠKOVÝ SYSTÉM B-V

ČÁST D.1

PROTIPOVODŇOVÁ OPATŘENÍ NA VODNÍM TOKU POLANČICE  
PRO ZASTAVBU POLANKY NAD ODROU, STAVBA Č. 5578

Osladinař:  **POVODÍ ODRY, STÁTNÍ PODNIK**  
Varenská 4/3, 701 26 Ostrava

SO 03 MALÁ VODNÍ NADŘEZ NA RAKOVCI

 <b>Valpek</b>	Výpracoval	ING. JIŘÍ ZANGL		Objednatel Zak. číslo Datum Stupeň Měřítko Počet A4 Č. přílohy	Povodí Odry a.s. 134441-473 04/2023 DPS 1:100 8 Pavé			
	Zedp. projektant	ING. DAVID LAMDA						
	Techn. kontrola	ING. KATEŘINA TISEBOVÁ						
	Stavební objekt	SO 03.04 ODPADNÍ KORYTO						
	Příloha							
Zhotovitel: Valpek, spol. s r.o., 466 01 Lázně 1					PŘÍČNÉ ŘEZY			
					5			