


PŘÍČNÝ A PODÉLNÝ ŘEZ NEPRŮTOČNOU TŮNÍ Č.1

M 1:100

PŘÍČNÉ ŘEZY JSOU PROTI SMĚRU TOKU


PŘÍČNÝ ŘEZ

km 0,015 00

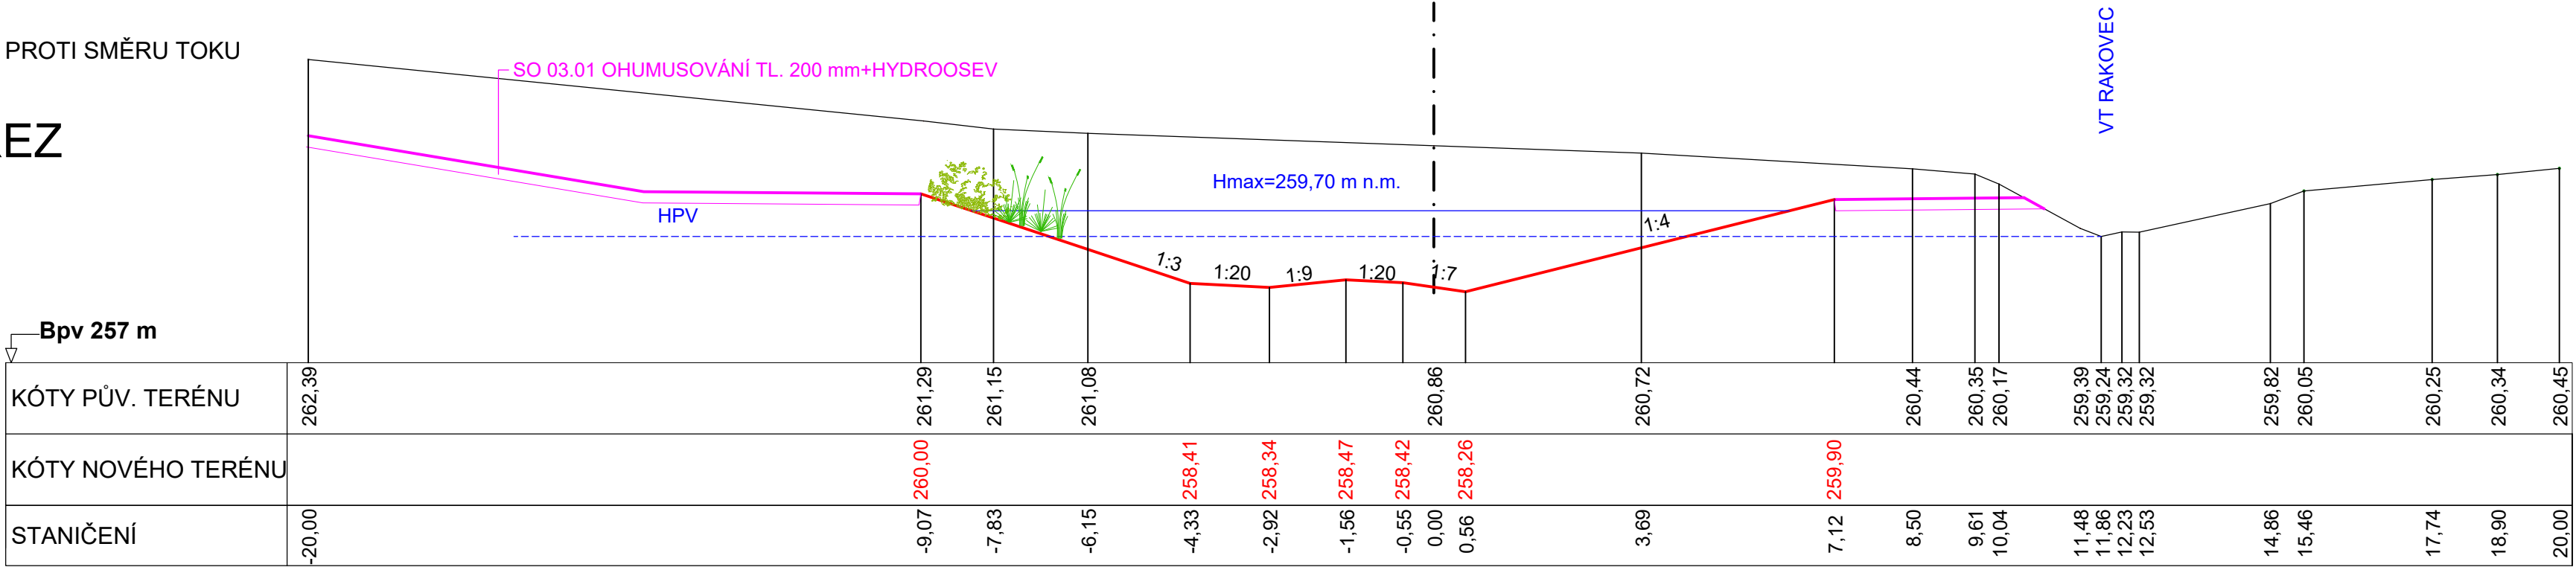

POZNÁMKY:
PARAMETRY TŮNÍ DLE SPPK B02 001:2014 VYTVÁŘENÍ A OBNOVA TŮNÍ

PODÉLNÝ ŘEZ

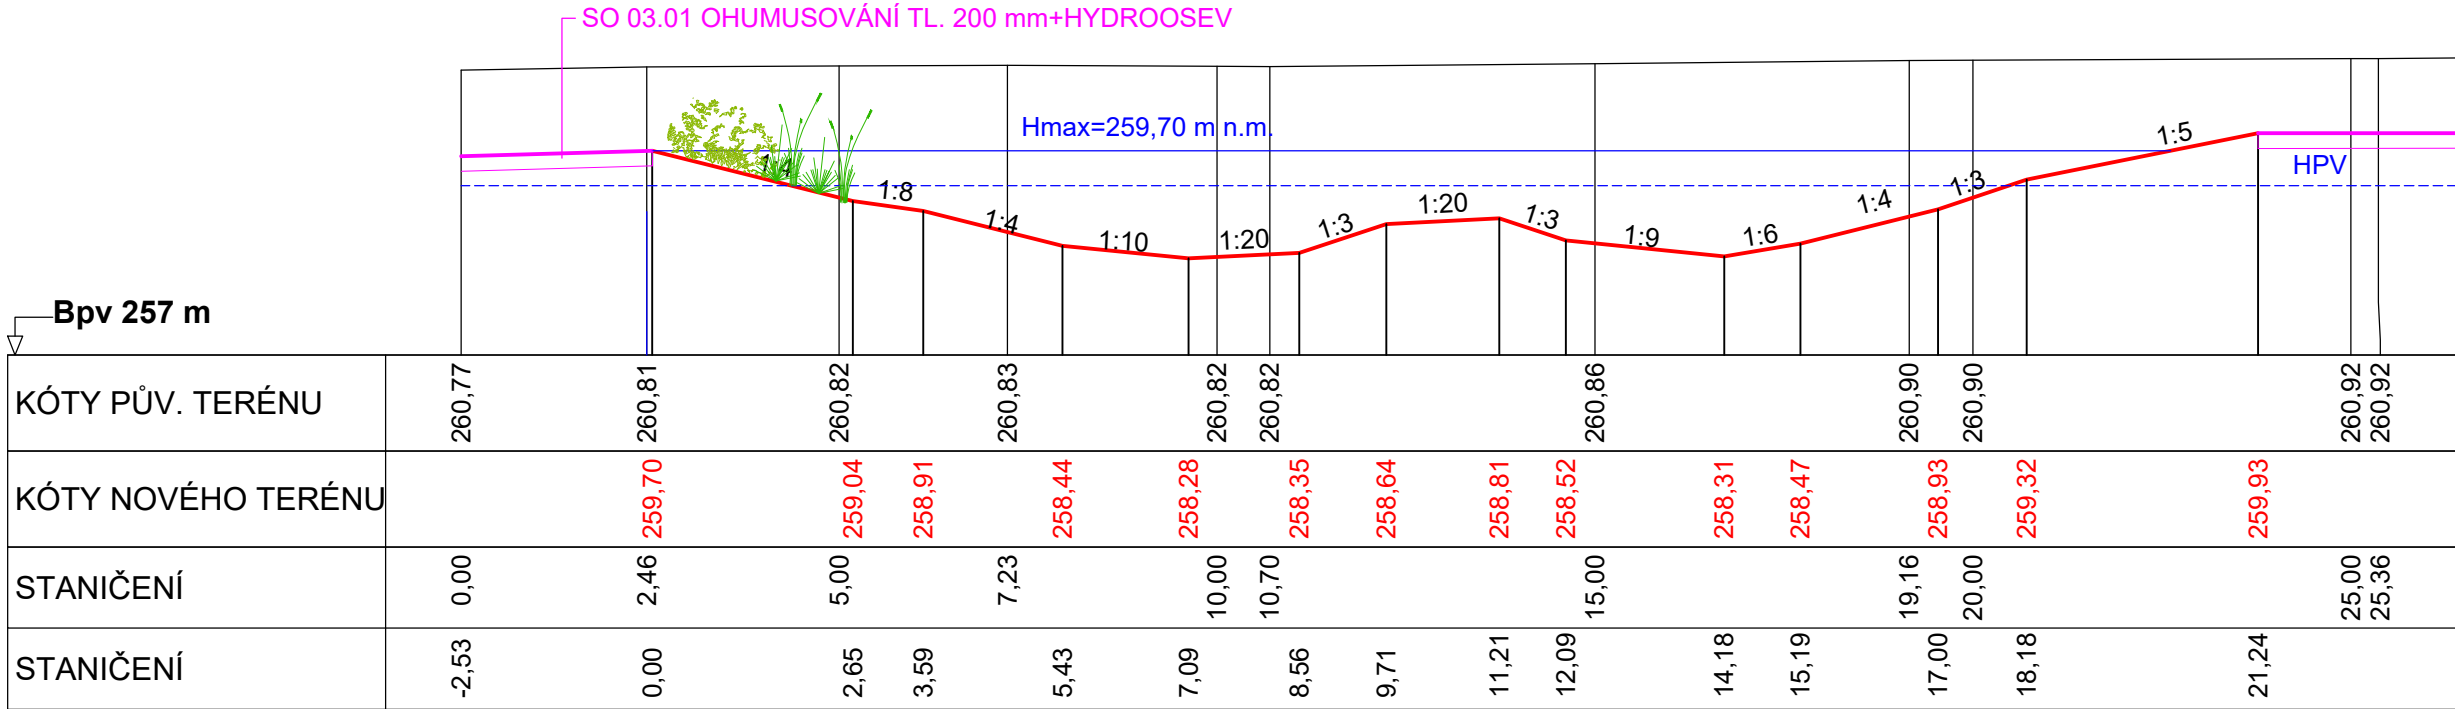

SOUŘADNICOVÝ SYSTÉM: S-JTSK
VÝŠKOVÝ SYSTÉM: Bpv

ČÁST D.1

PROTIPOVODŇOVÁ OPATŘENÍ NA VODNÍM TOKU POLANČICE
PRO ZÁSTAVBU POLANKY NAD ODROU, STAVBA Č. 5578

Objednatel:







POVODÍ ODRY, STÁTNÍ PODNIK

Varenská 49, 701 26 Ostrava

SO 03

MALÁ VODNÍ NÁDRŽ NA RAKOVCI

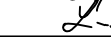	Vypracoval	ING. JIŘÍ VANCL		Objednatel	Povodí Odry,s.p	
	Zodp. projektant	ING. DAVID LANDA		Zak. číslo	12-LI41-013	
	Tech. kontrola	ING. KATEŘINA TUŠEROVÁ		Datum	04/2023	
	Stavební objekt SO 03.5 ÚPRAVA RAKOVCE V ZÁTOPE			Stupeň	DPS	
				Měřítko	1:100	
Zhotovitel: Valbek, spol. s r.o. Vaňurova 505/17 460 01 Liberec 1	Příloha PŘÍČNÝ A PODÉLNÝ ŘEZ NEPRŮTOČNOU TŮNÍ 1			Počet formátů	3 x A4	
				Č. přílohy	Paré	
						6.2