
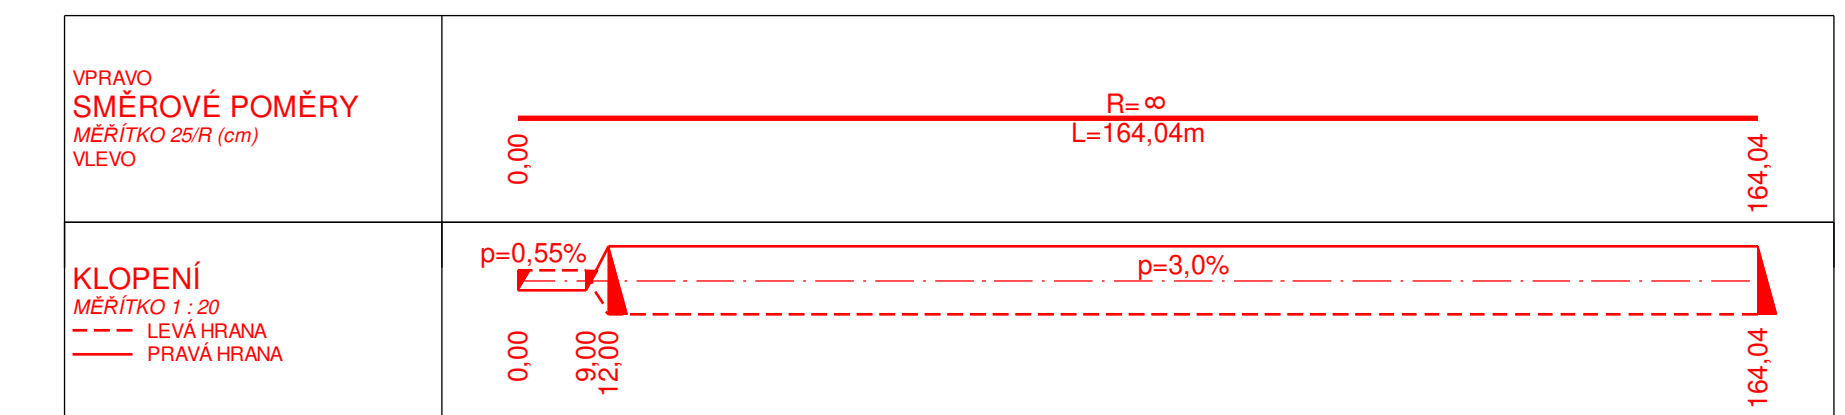
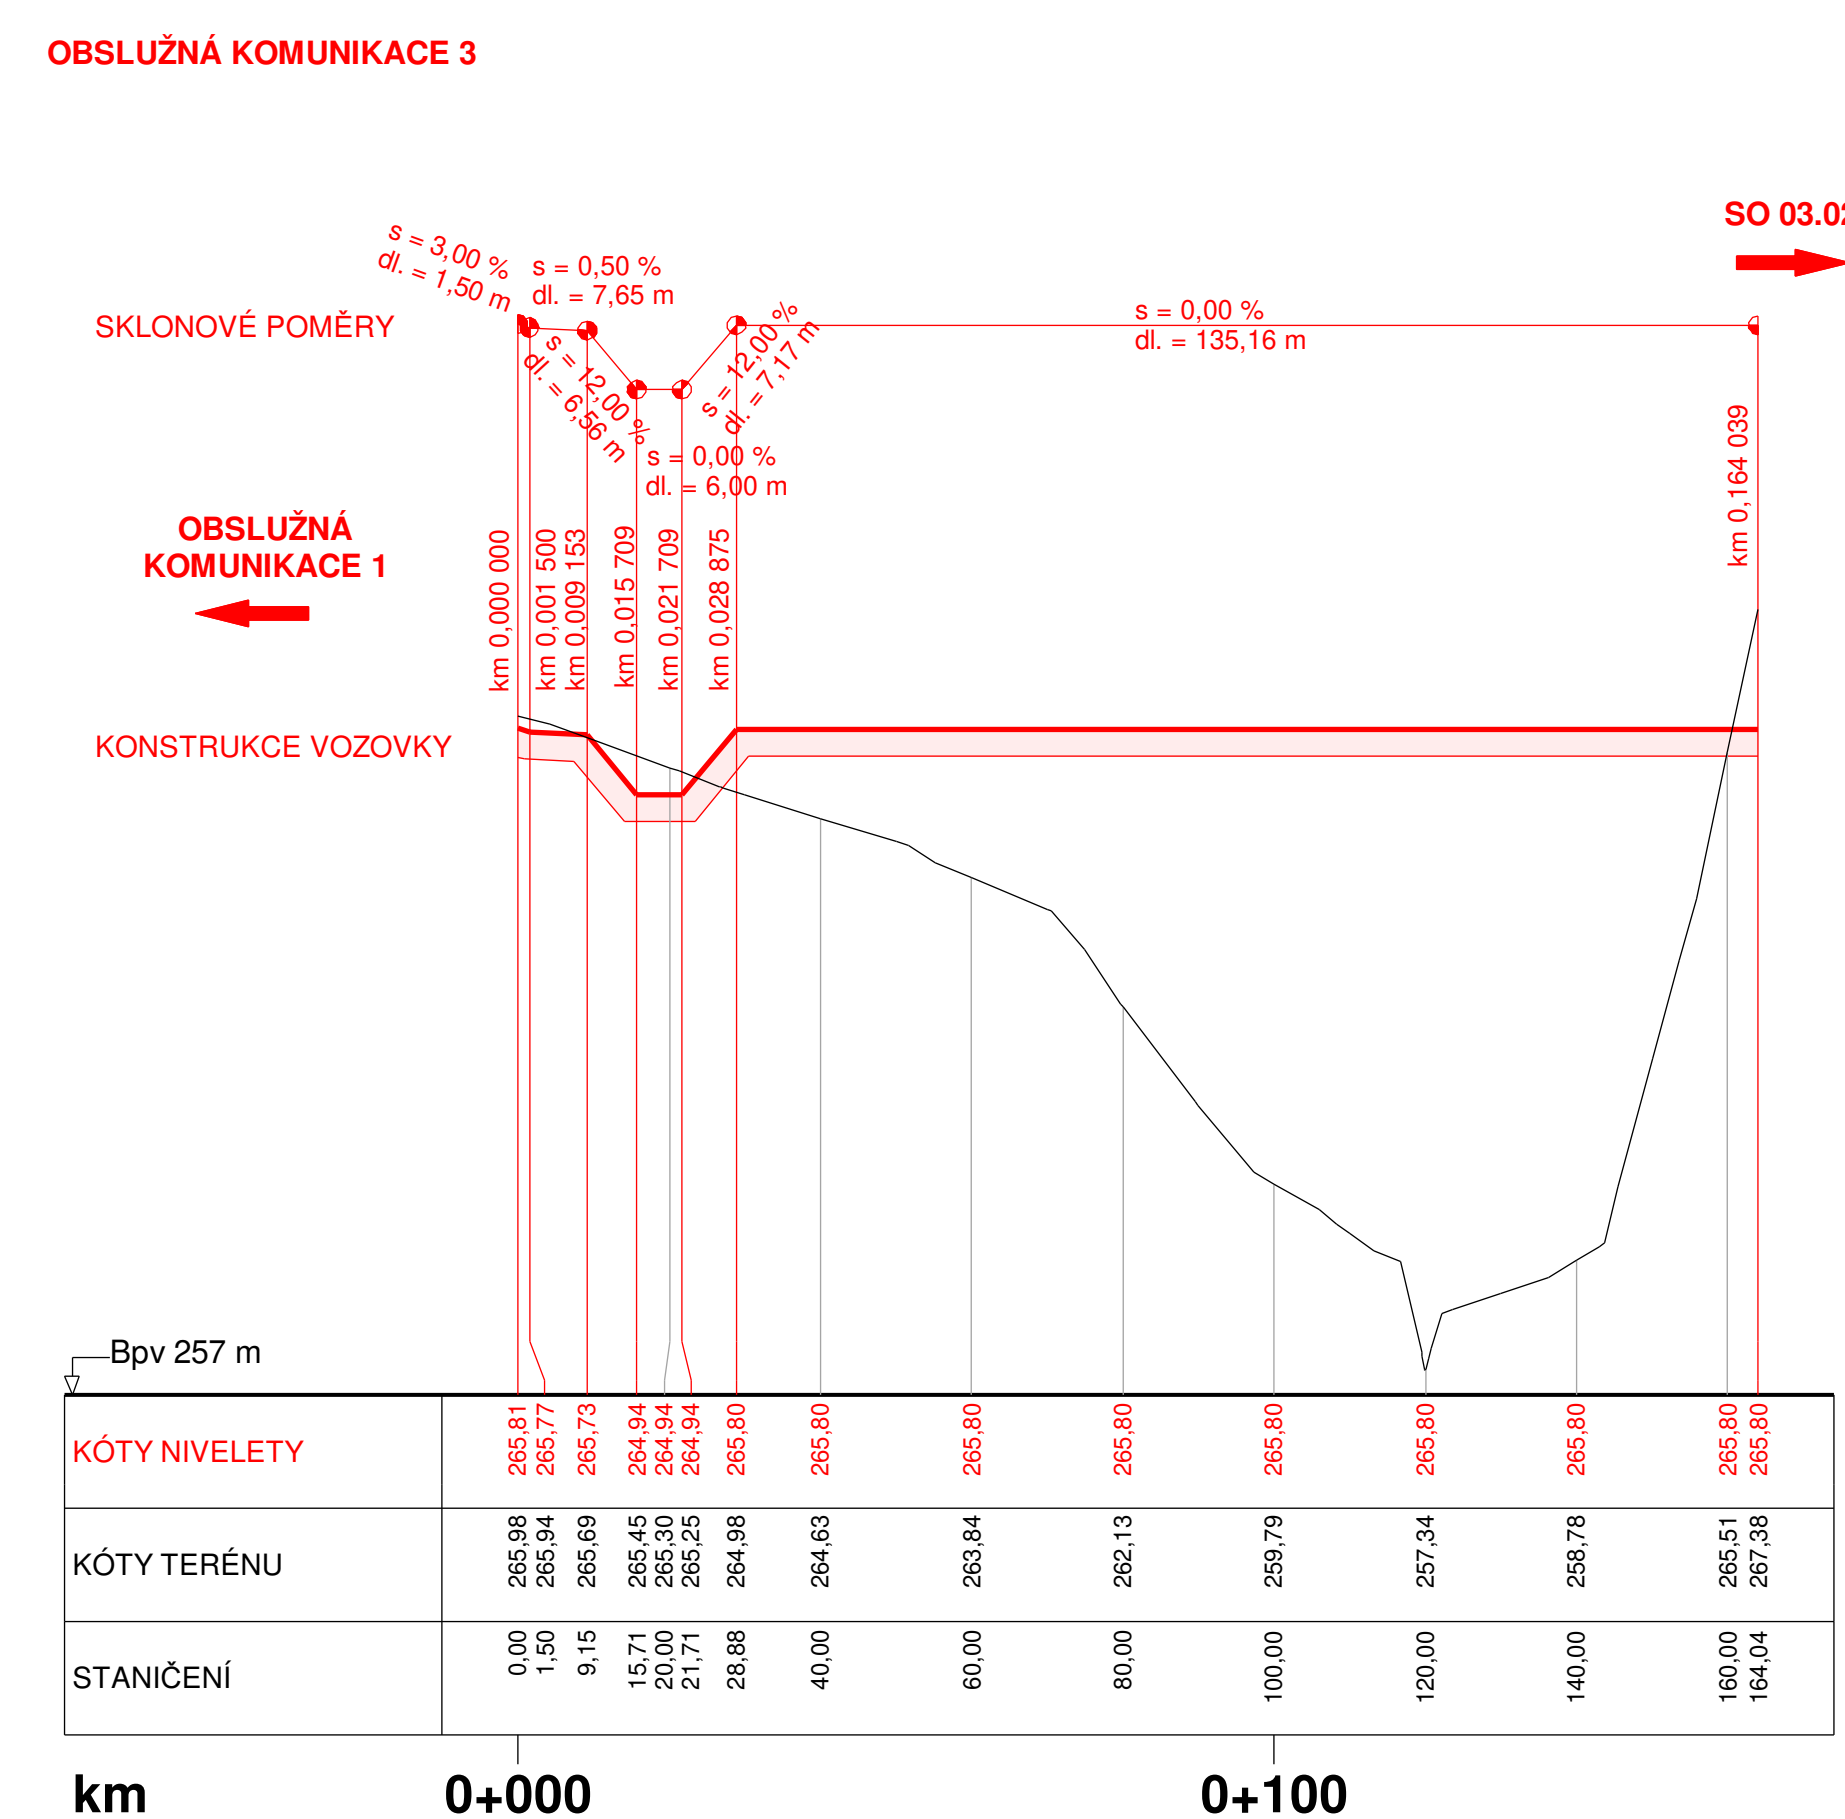
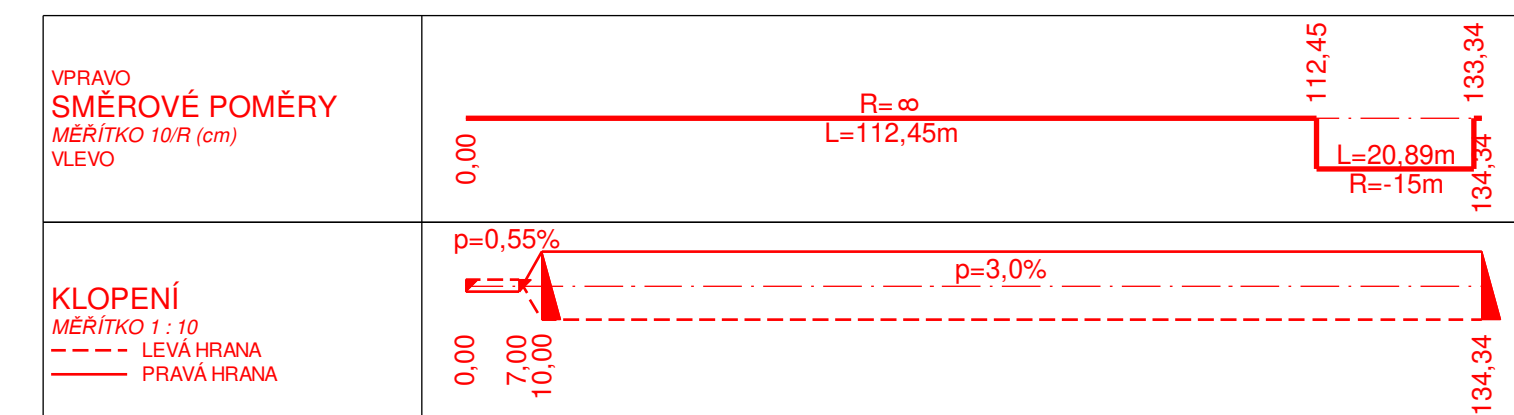
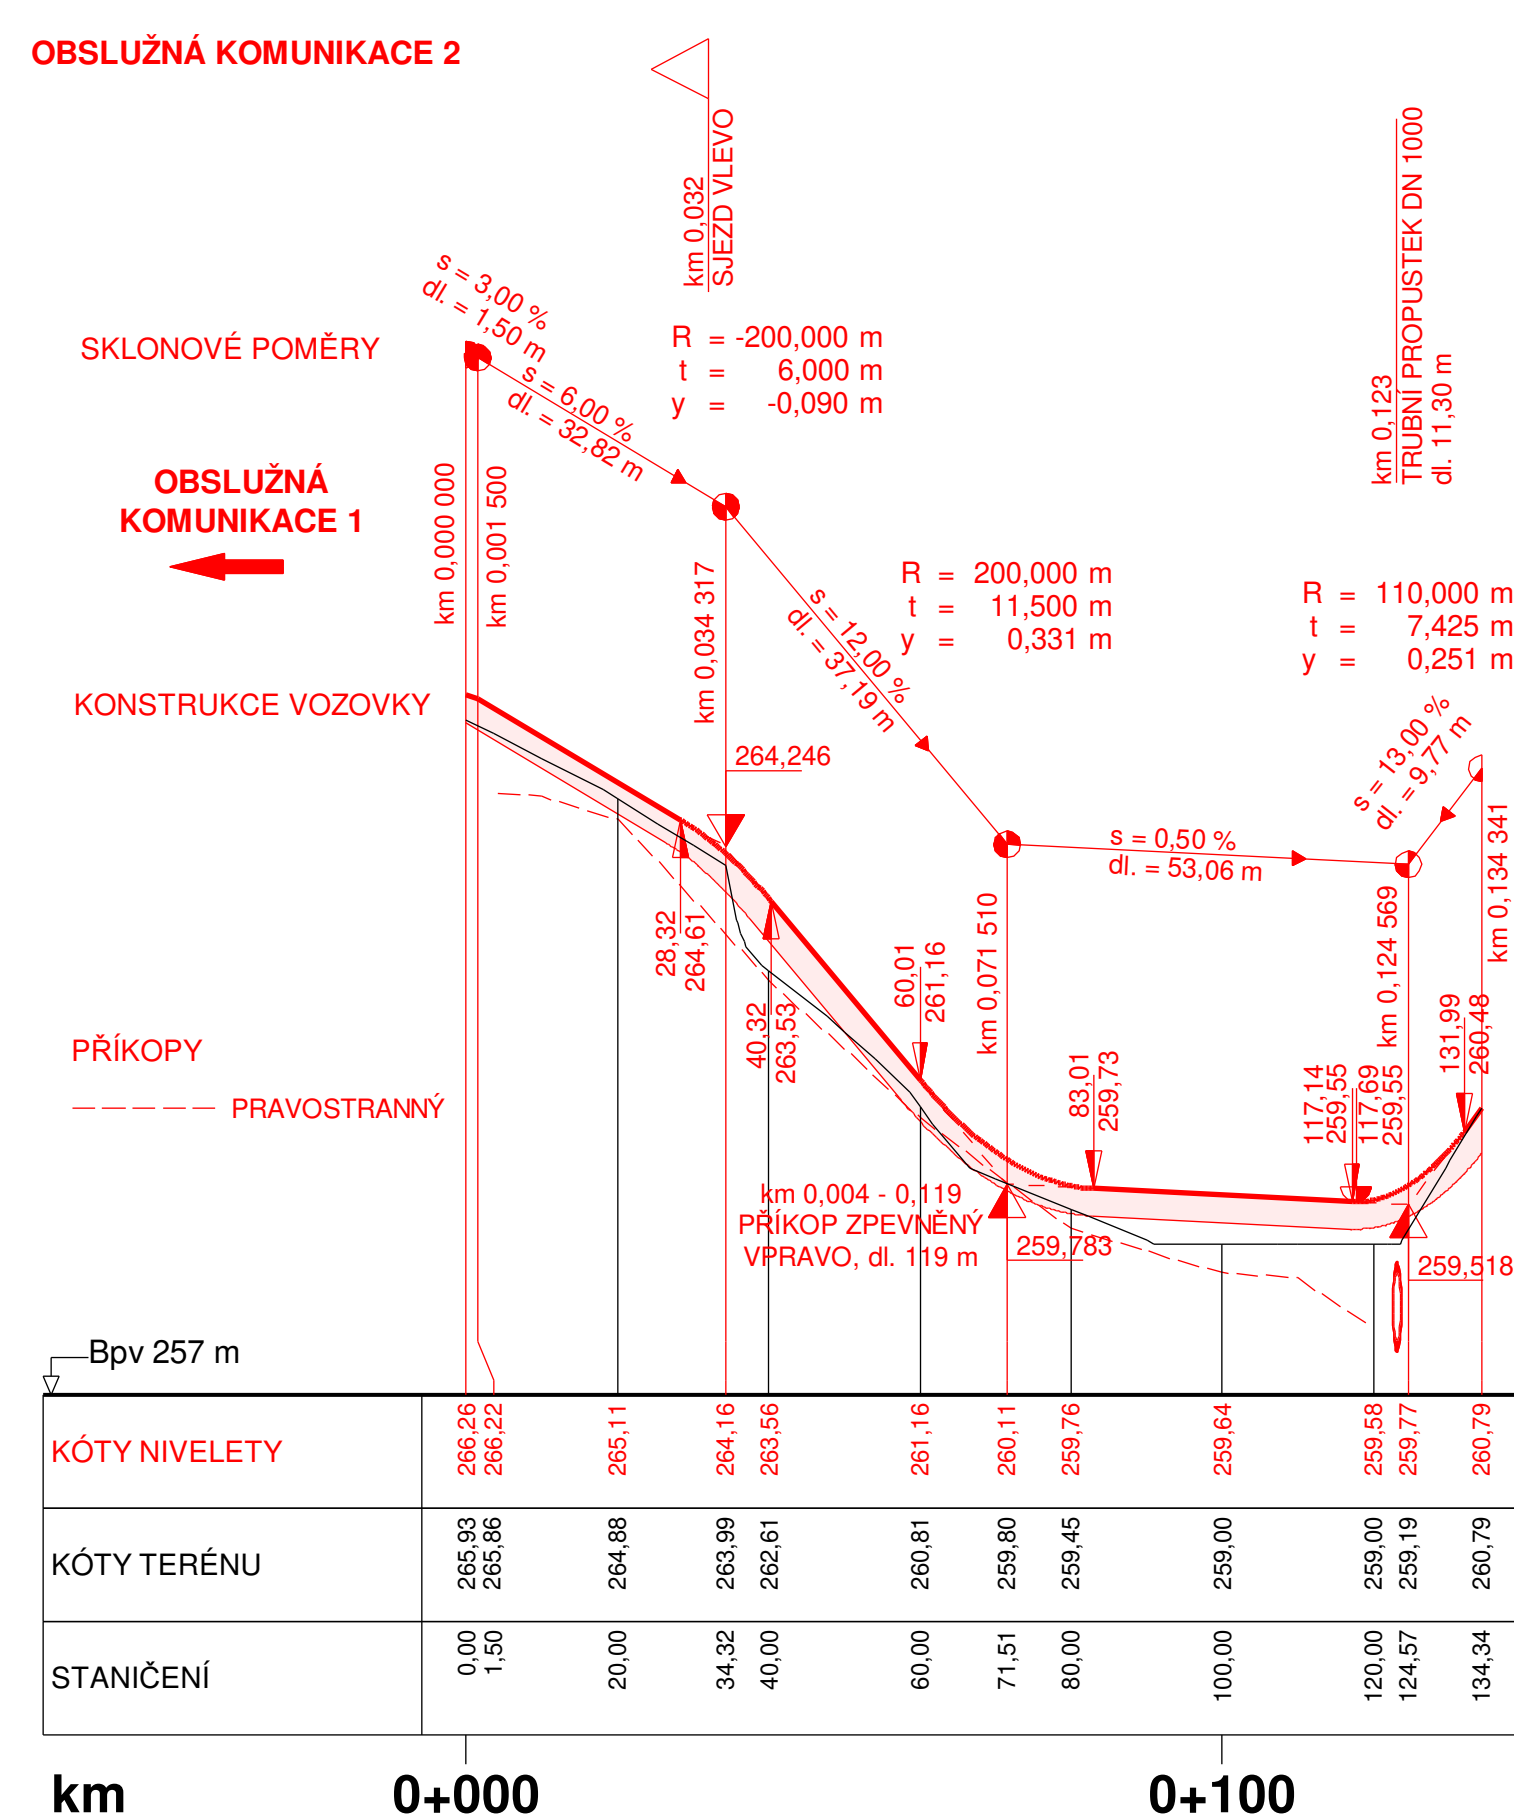
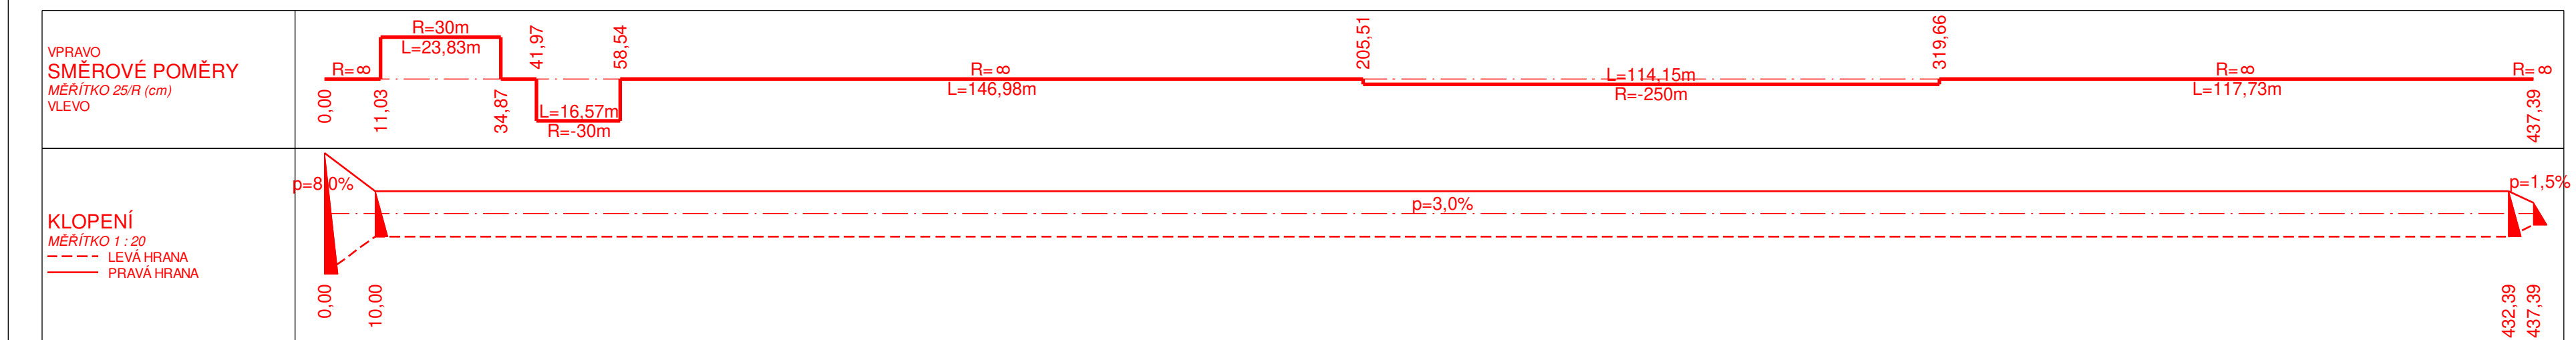


**SO 03.07 - OBSLUŽNÉ KOMUNIKACE
PODÉLNÉ PROFILY, M 1: 1 000 / 100**

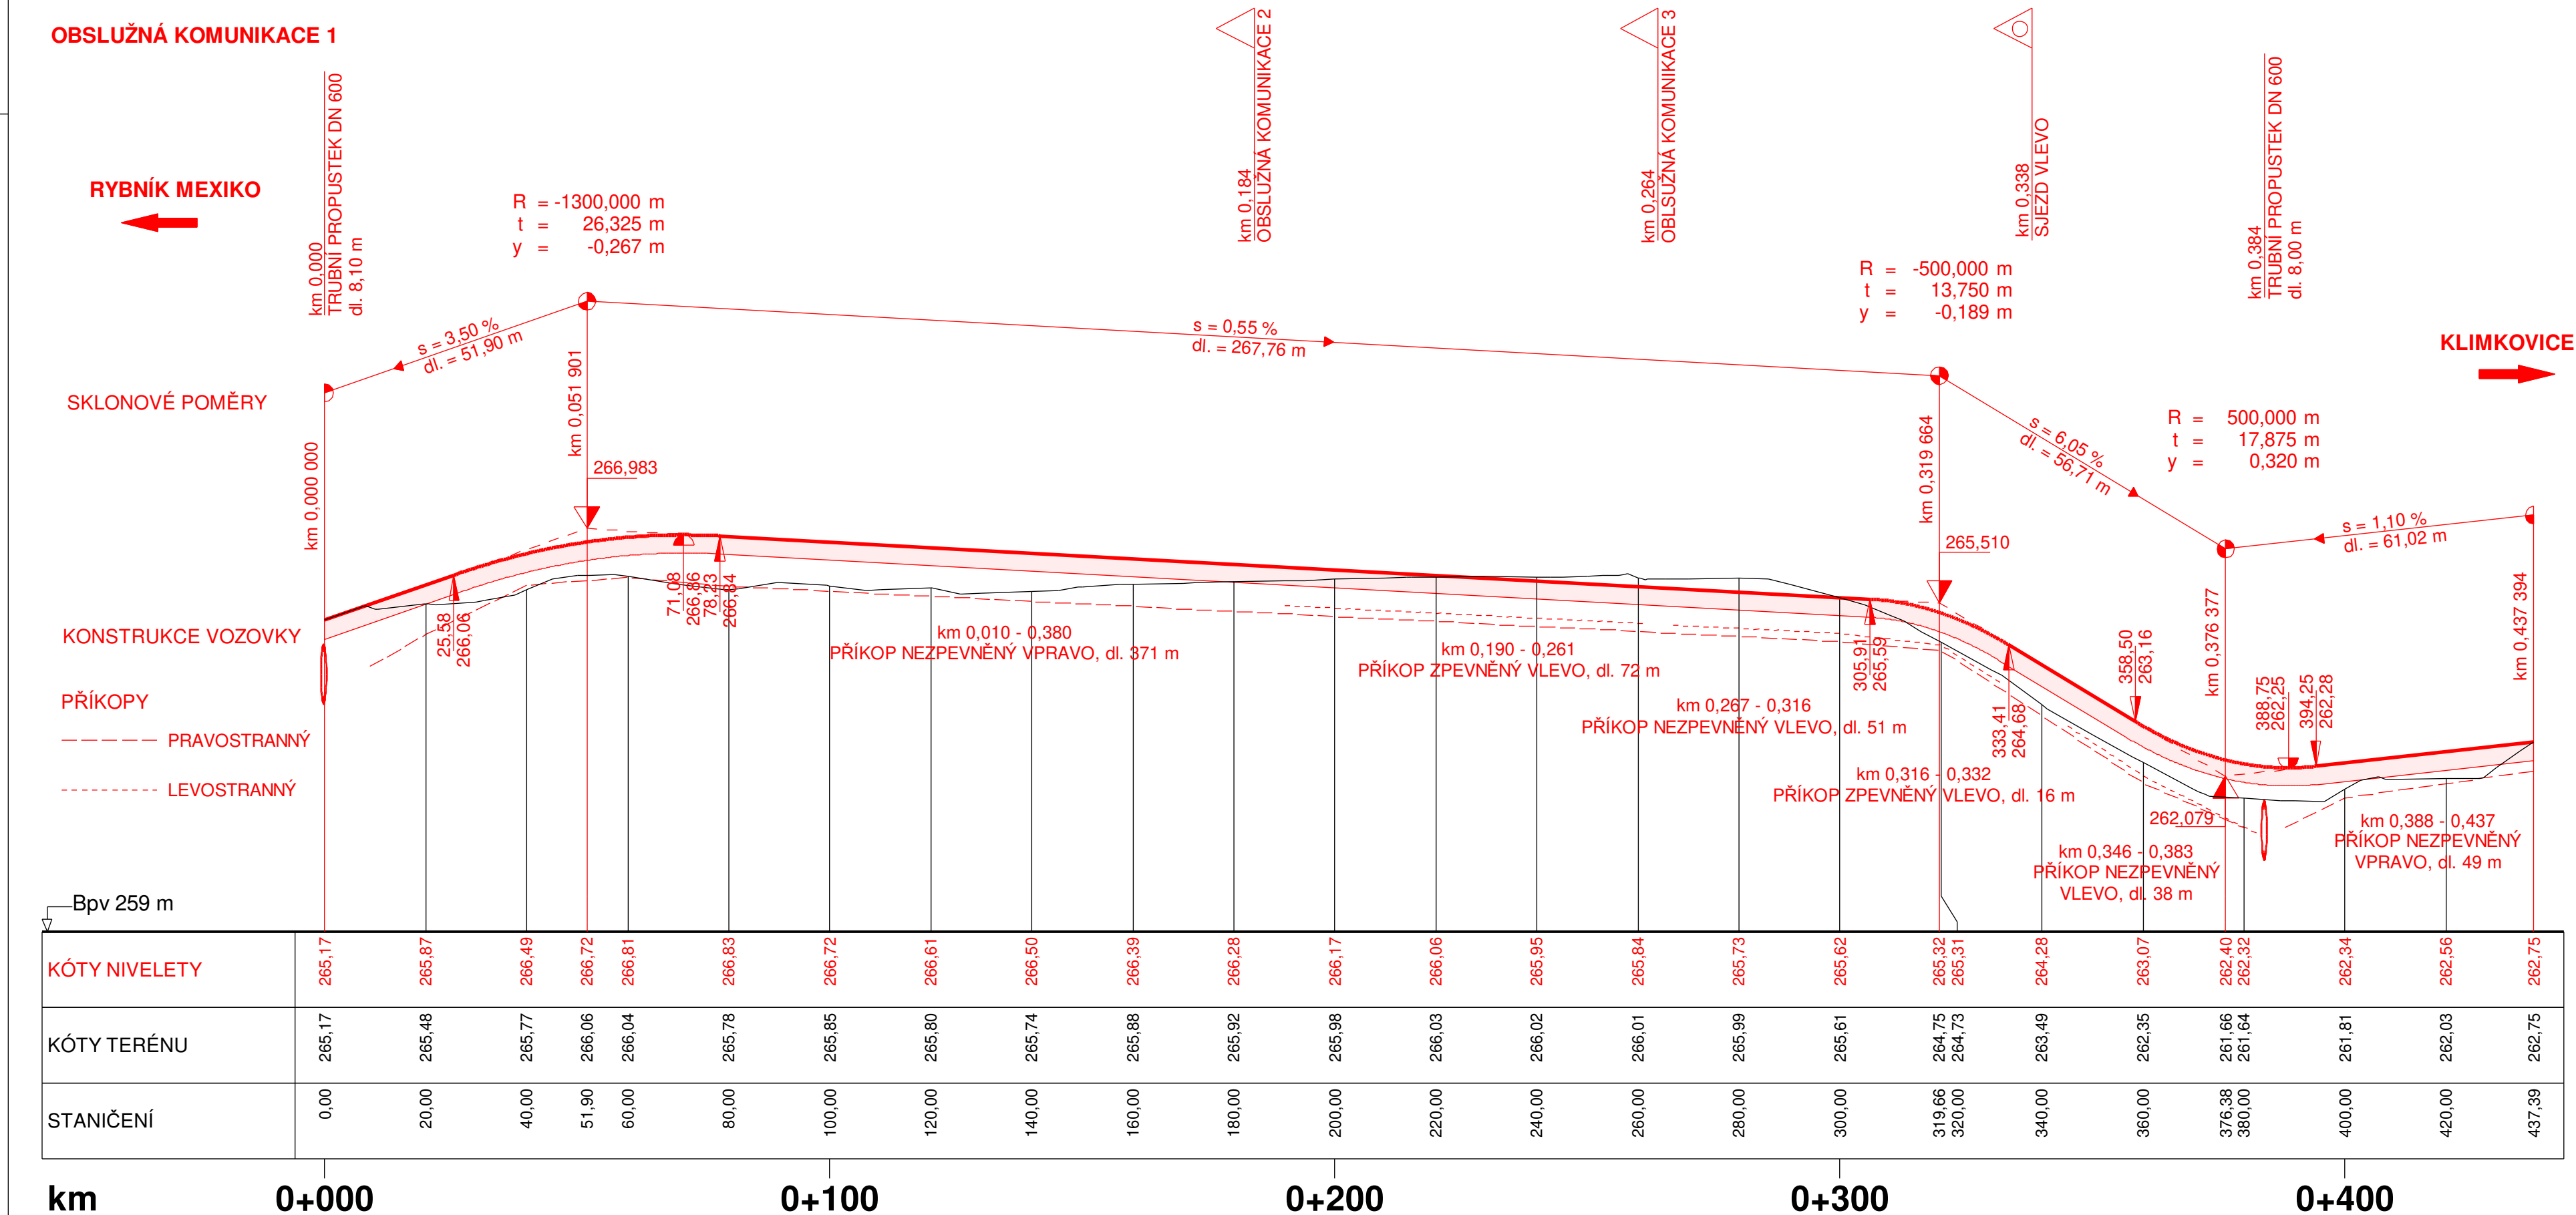

Výškový systém: Bpv

ČÁST D.1

PROTIPOVODŇOVÁ OPATŘENÍ NA VODNÍM TOKU POLANČICE PRO ZÁSTAVBU POLANKY NAD ODROU, STAVBA Č. 5578


Objednatel:



POVODÍ ODRY, STÁTNÍ PODNIK
Varenská 49, 701 26 Ostrava

SO 03

MALÁ VODNÍ NÁDRŽ NA RAKOVCI

	Vypracoval	Bc. D. HOLAS	Objednatel	Povodi Odry,s.p.
	Zodp. projektant	Bc. D. HOLAS	Zak. číslo	12-LI41-013
	Tech. kontrola	ING. M. ČERMÁK	Datum	04/2023
	Stavební objekt	SO 03.07 - OBSLUŽNÉ KOMUNIKACE		DPS
			Měřítko	1:1 000 / 100
		Počet formátů	12 x A4	
Zhotovitel:	Příloha		Č. přílohy	Paré
Valbek, spol. s r.o. Vaňurova 505/17 460 07 Liberec 3				