
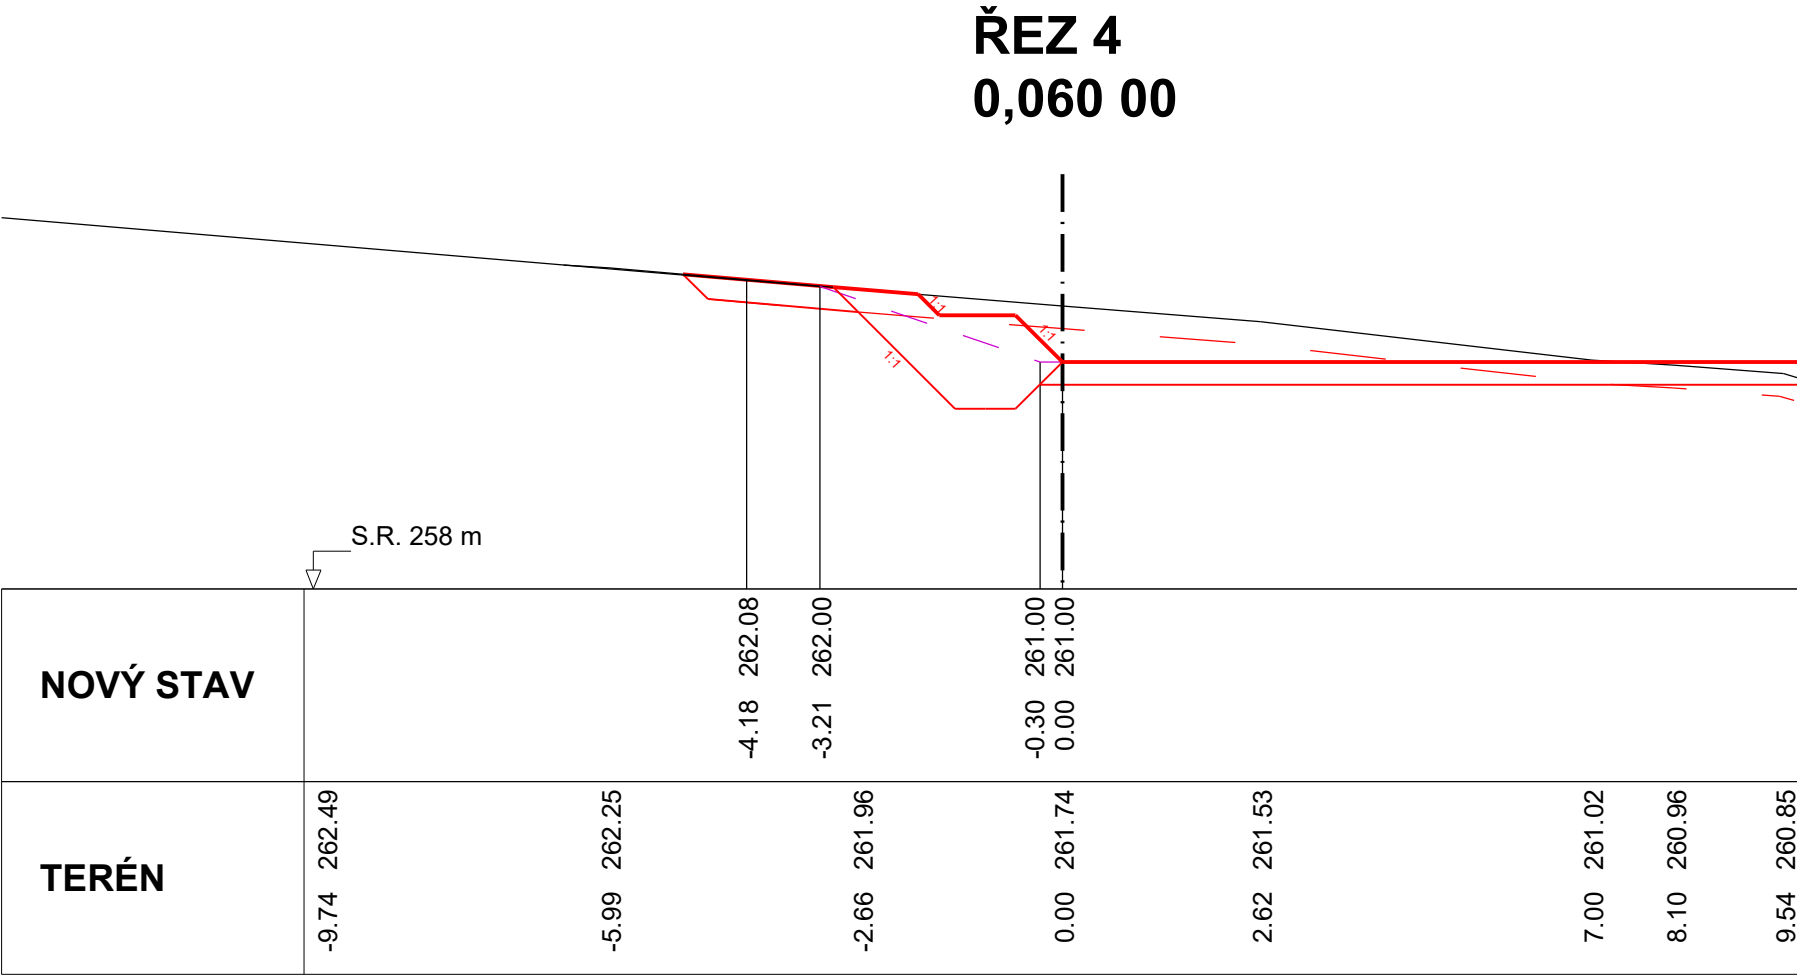
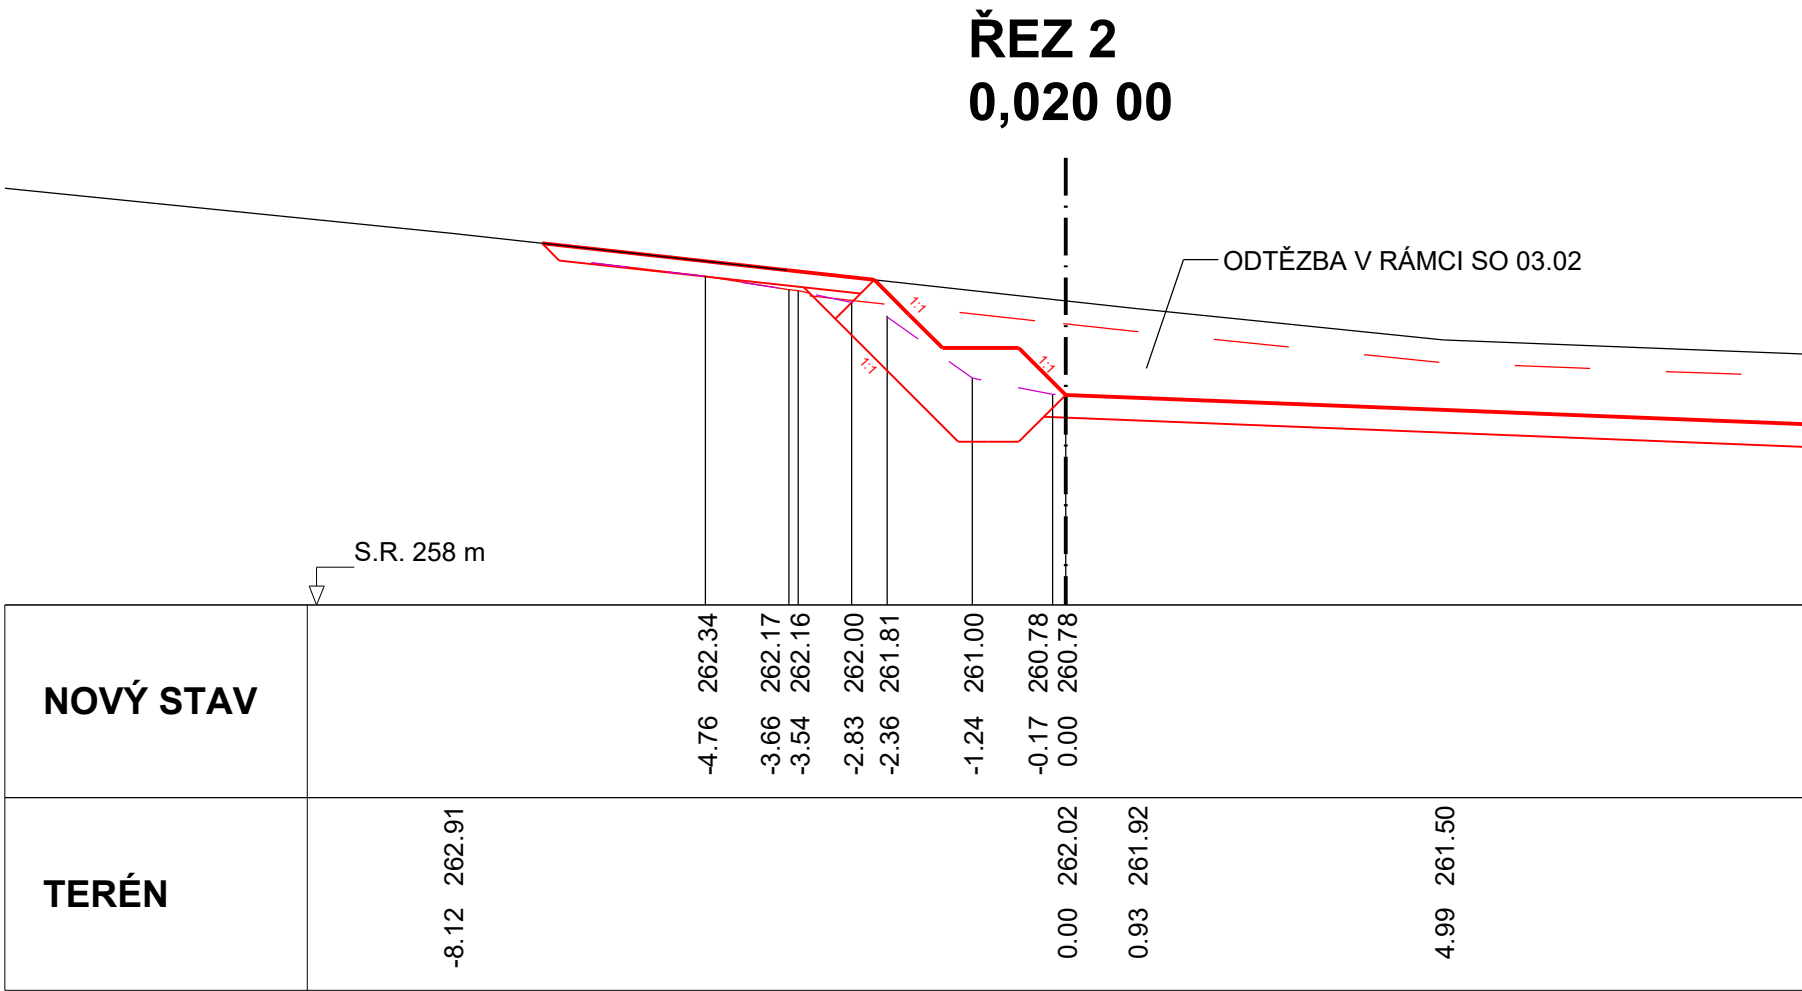
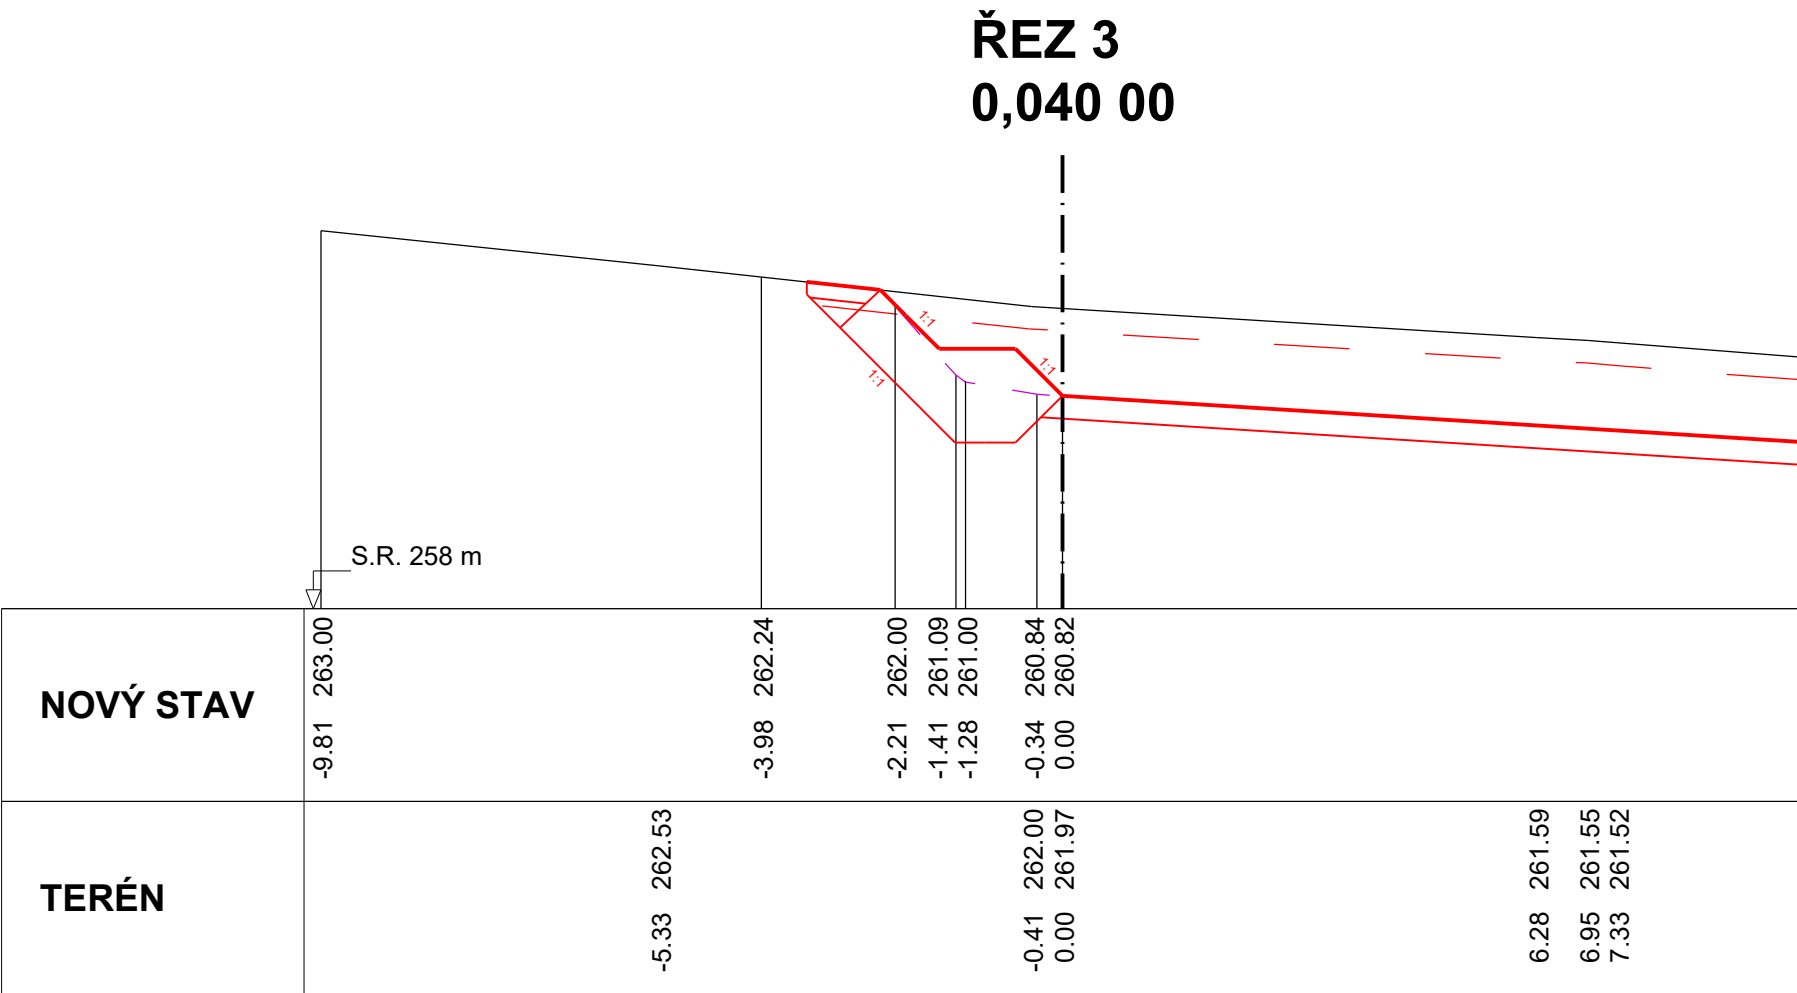


PŘÍČNÉ ŘEZY ZÁHOZEM Z LK
M 1 : 100

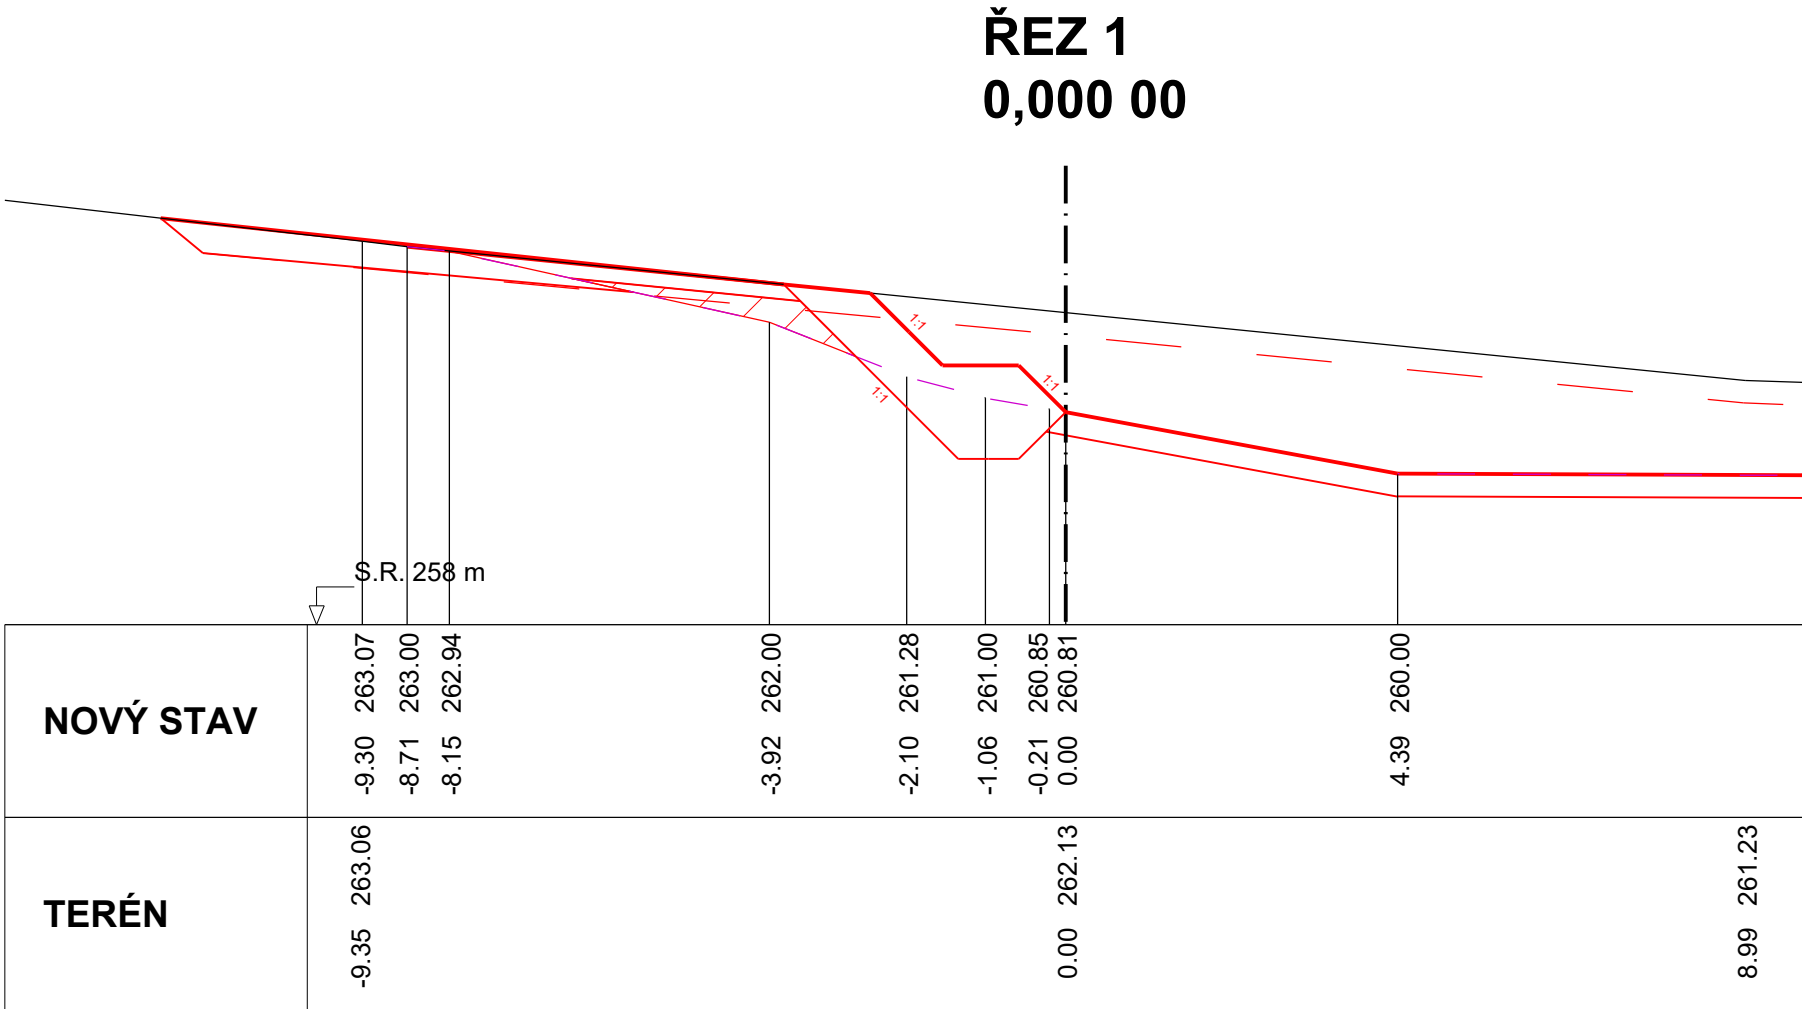

Souřadnicový systém: S-JTSK
Výškový systém: Bpv

PROTIPOVODŇOVÁ OPATŘENÍ NA VODNÍM TOKU POLANČICE
PRO ZÁSTAVBU POLANKY NAD ODROU, STAVBA Č. 5578

Objednatel:

 **POVODÍ ODRY, STÁTNÍ PODNIK**
Varenská 49, 701 26 Ostrava

SO 03 MALÁ VODNÍ NÁDRŽ NA RAKOVCI

	Vypracoval	ING. JIŘÍ VANCL		Objednatel	Povodí Odry,s.p
	Zodp. projektant	ING. DAVID LANDA		Zak. číslo	12-LI41-013
	Tech. kontrola	ING. K. TUŠEROVÁ		Datum	04/2023
	Stavební objekt			Stupeň	DPS
				Měřítko	1 : 100
Zhotovitel: Valbek, spol. s r.o. Vaňurova 505/17 460 02 Liberec 3	Příloha			Počet A4	8
				Č. přílohy	Paré
				PŘÍČNÉ ŘEZY ZÁHOZEM Z LK	