



SO 03.01 TERÉNNÍ ÚPRAVY  
VÝÚSTNÍ OBJEKT VO2  
M 1:50

ŘEZ A-A'

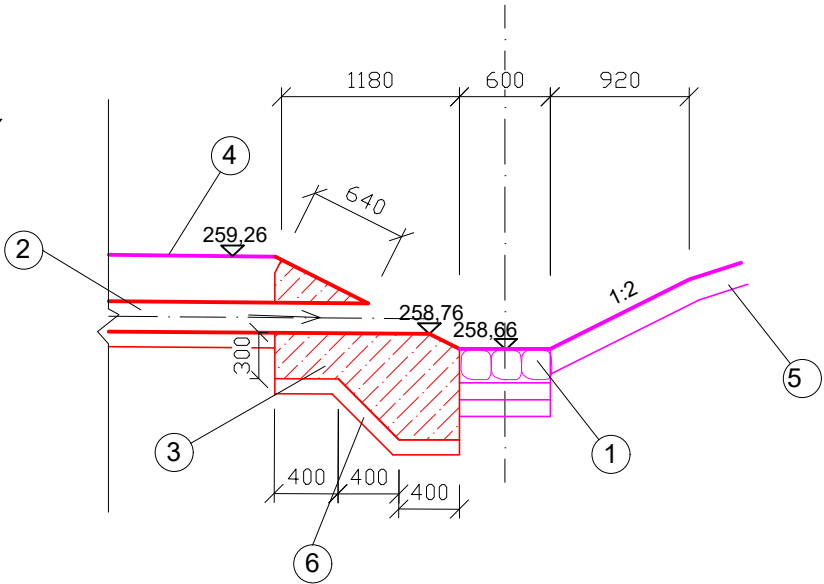

SITUACE

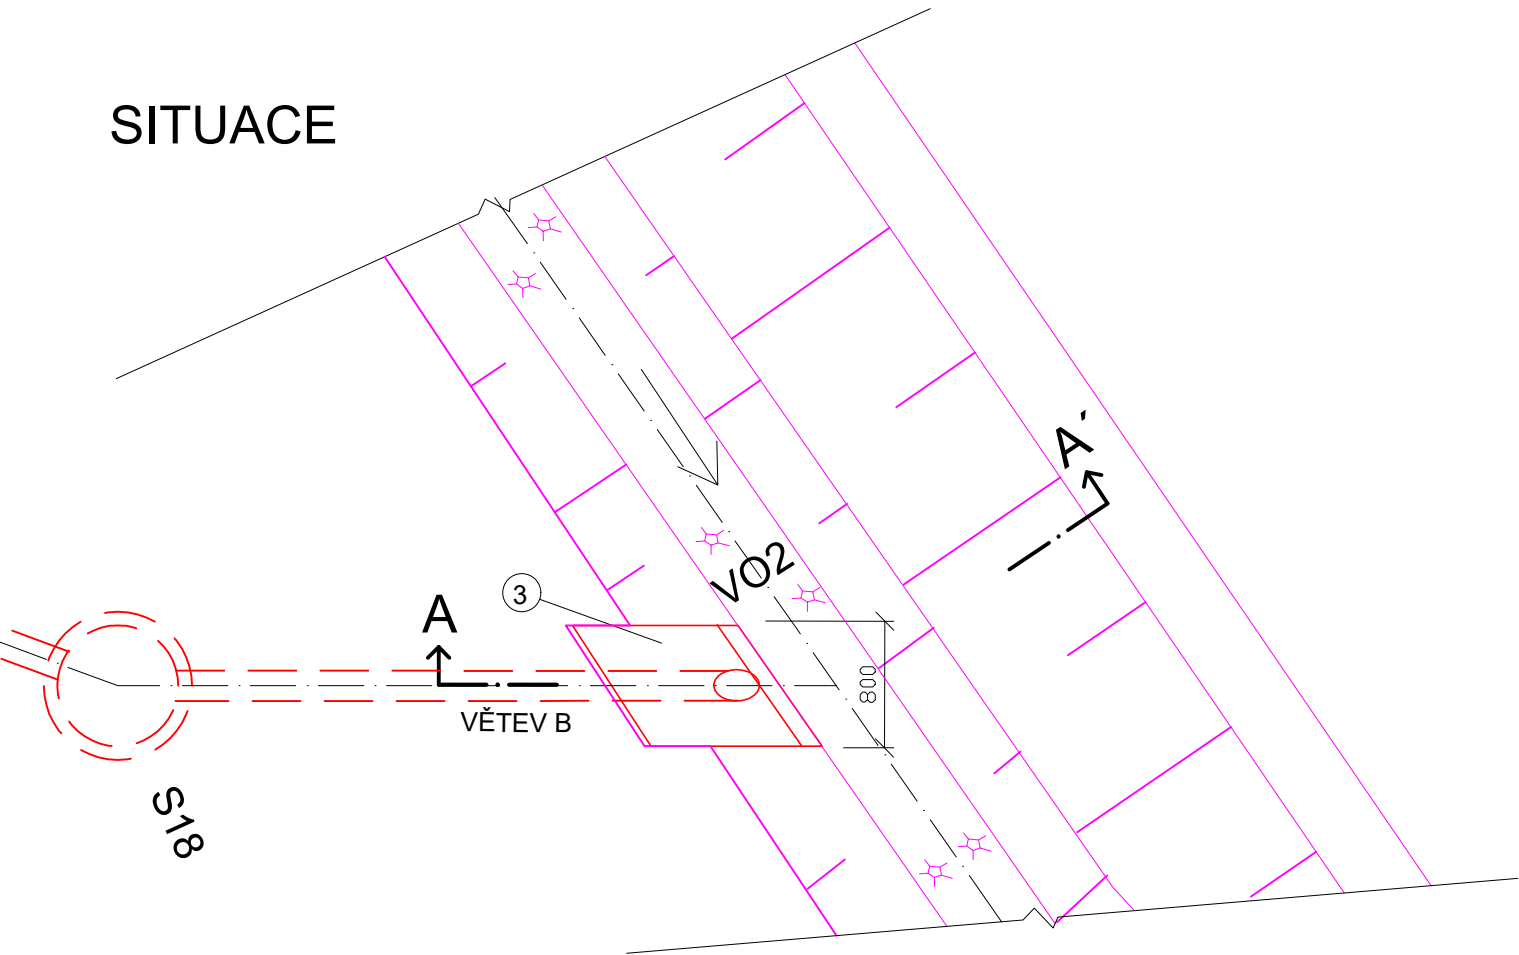

LEGENDA:

- ① DLAŽBA Z LK TL. 200 mm DO BETONU TL. 100 mm A ŠTP LOŽE TL. 100 mm - SO 03.07
- ② DRENÁŽNÍ POTRUBÍ PLAST DN200 - V MÍSTĚ VO PLNÉ PLAST SN16
- ③ BETON C30/37 XF3
- ④ DOSYPÁNÍ TERÉNU A OHUMUSOVÁNÍ A OSETÍ - SO 03.05
- ⑤ OHUMUSOVÁNÍ A OSETÍ TL. 150 mm - SO 03.07
- ⑥ ŠTĚRKOPÍSKOVÉ LOŽE TL. 100 mm

SOUŘADNICOVÝ SYSTÉM: S-JTSK  
VÝŠKOVÝ SYSTÉM: Bpv

ČÁST D.1

PROTIPOVODŇOVÁ OPATŘENÍ NA VODNÍM TOKU POLANČICE  
PRO ZÁSTAVBU POLANKY NAD ODROU, STAVBA Č. 5578





Objednatel:



POVODÍ ODRY, STÁTNÍ PODNIK  
Varenská 49, 701 26 Ostrava

SO 03

MALÁ VODNÍ NÁDRŽ NA RAKOVCI

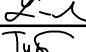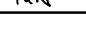	Vypracoval	ING. JIŘÍ VANCL		Objednatel	Povodí Odry, s.p.
	Zodp. projektant	ING. DAVID LANDA		Zak. číslo	12-LI41-013
	Tech. kontrola	ING. KATEŘINA TUŠEROVÁ		Datum	04/2023
	Stavební objekt			Stupeň	DPS
	SO 03.1 TERÉNNÍ ÚPRAVY			Měřítko	1:50
Zhotovitel: Valbek, spol. s r.o. Vaňurova 505/17 460 01 Liberec 1	Příloha			Počet A4	2
	VÝÚSTNÍ OBJEKT VO2			Č. přílohy	Paré
				7.2	