



# VZOROVÝ PŘÍČNÝ ŘEZ M 1:50

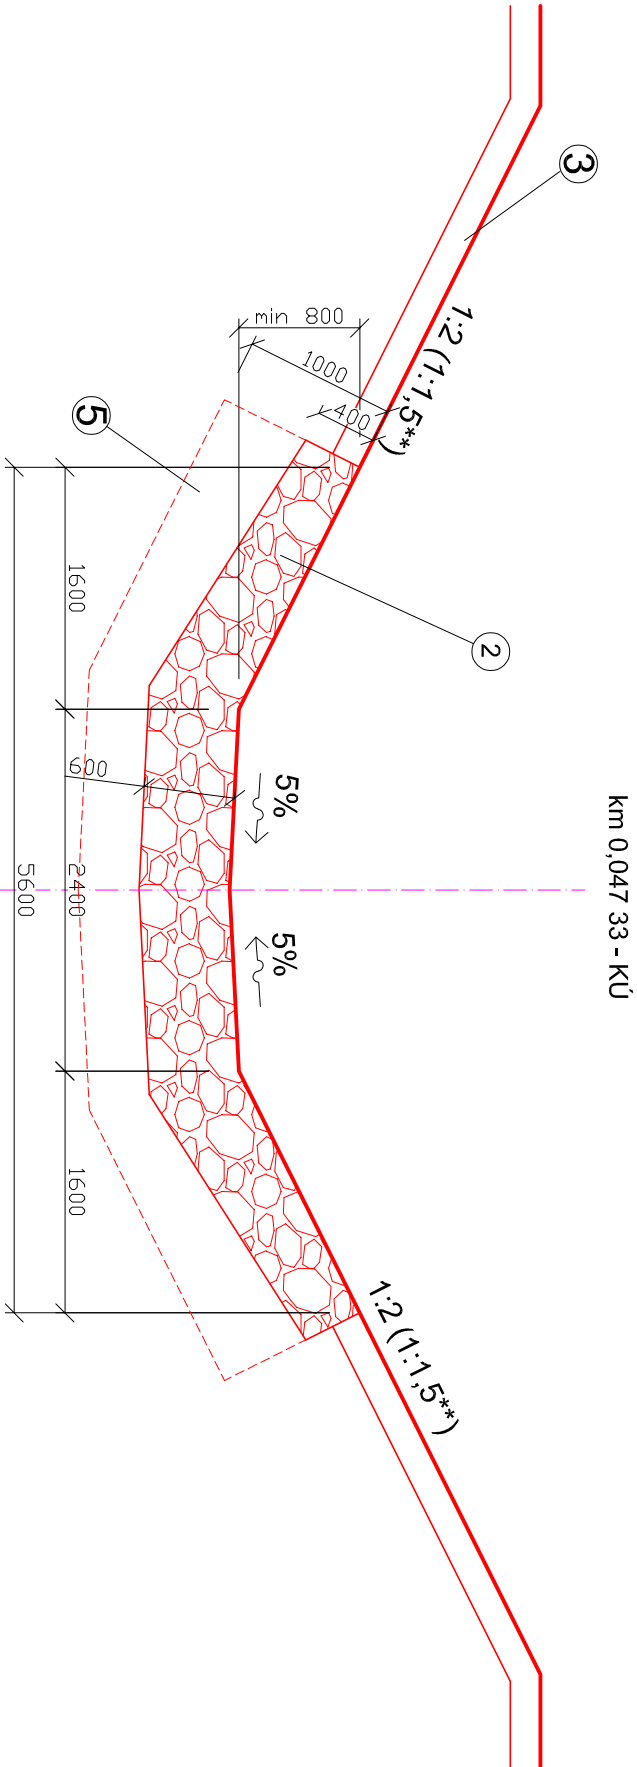


km 0,047 33 - KÚ

km 0,038 42 - km 0,047 37

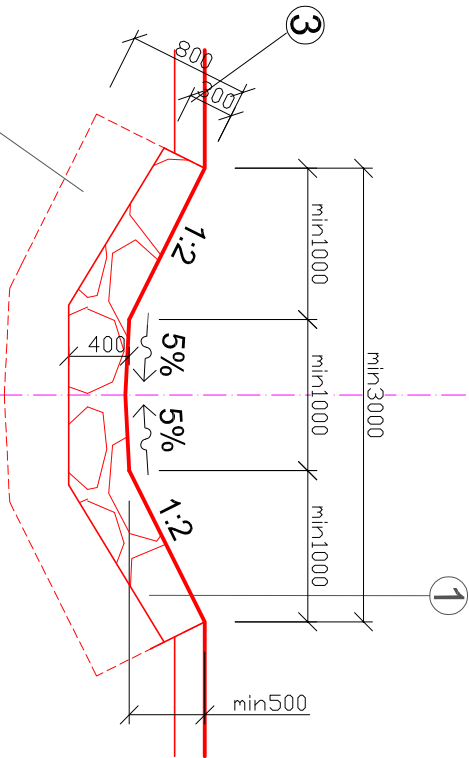

ZÚ - km 0,038 42

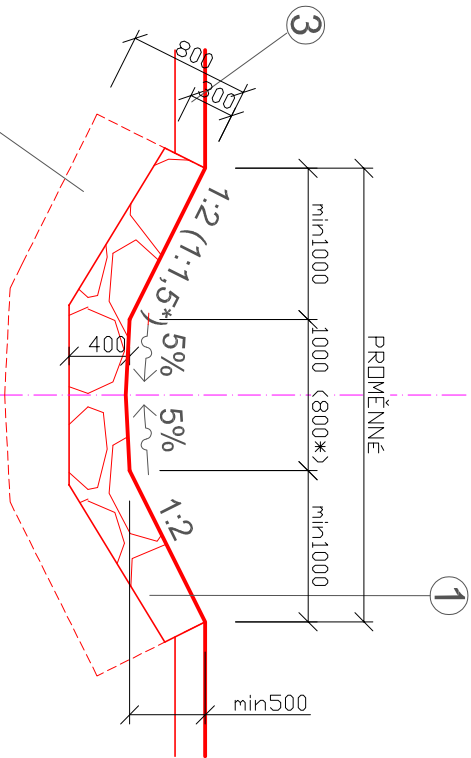

## LEGENDA:

- 1 KORYTO OPEVNĚNO ROVNANINOU Z LK DO 80-100 kg
- 2 KAMENNÝ ZÁHOZ S UROVNÁNÍM LÍCE NA ZPŮSOB ROVNANINY S PROŠTĚRKOVÁNÍM DO 100-150 kg
- 3 OHUMUSOVÁNÍ A OSETÍ TL. 200 mm
- 4 ZAJIŠŤOVACÍ PRÁH Z LK NA CM 400x800 mm
- 5 ZAJIŠŤOVACÍ PRÁH Z LK NA CM 600x1000 mm

\*V MÍSTĚ NAPOJENÍ NA STÁVAJÍCÍ KORYTO BUDE BUDE TVAR PŘÍZPŮSOBEN STÁVAJÍCÍMU TVARU

\*\*V MÍSTĚ NAPOJENÍ NA SFO BUDE SKLON 1:1,5

SOUŘADNICOVÝ SYSTÉM: S-JTSK  
VÝŠKOVÝ SYSTÉM: BpV

## ČÁST D.1

### PROTIPOVODŇOVÁ OPATŘENÍ NA VODNÍM TOKU POLANČICE PRO ZÁSTAVBU POLANKY NAD ODRU, STAVBA Č. 5578



Objednatel:

**POVODÍ ODRY, STÁTNI PODNIK**

Varenská 49, 701 26 Ostrava

**SO 03**

MALÁ VODNÍ NÁDRŽ NA RAKOVCI

 <b>Valbek</b> Zhotovitel: Valbek, spol. s r.o. Vaturova 505/17 460 01 Liberec 1	Vyracoval		ING. JIŘÍ VANCL		Objednatel	Povodí Odry,s.p
	Zodp. projektant		ING. DAVID LANDA		Zak. číslo	12-L141-013
	Tech. kontrola		ING. KATEŘINA TUŠEROVÁ		Datum	04/2023
	Stavební objekt		SO 03.4 ODPADNÍ KORYTO			
	Příloha		VZOROVÝ PŘÍČNÝ ŘEZ		Č. přílohy	Paré

4