



# Situační výkres díla

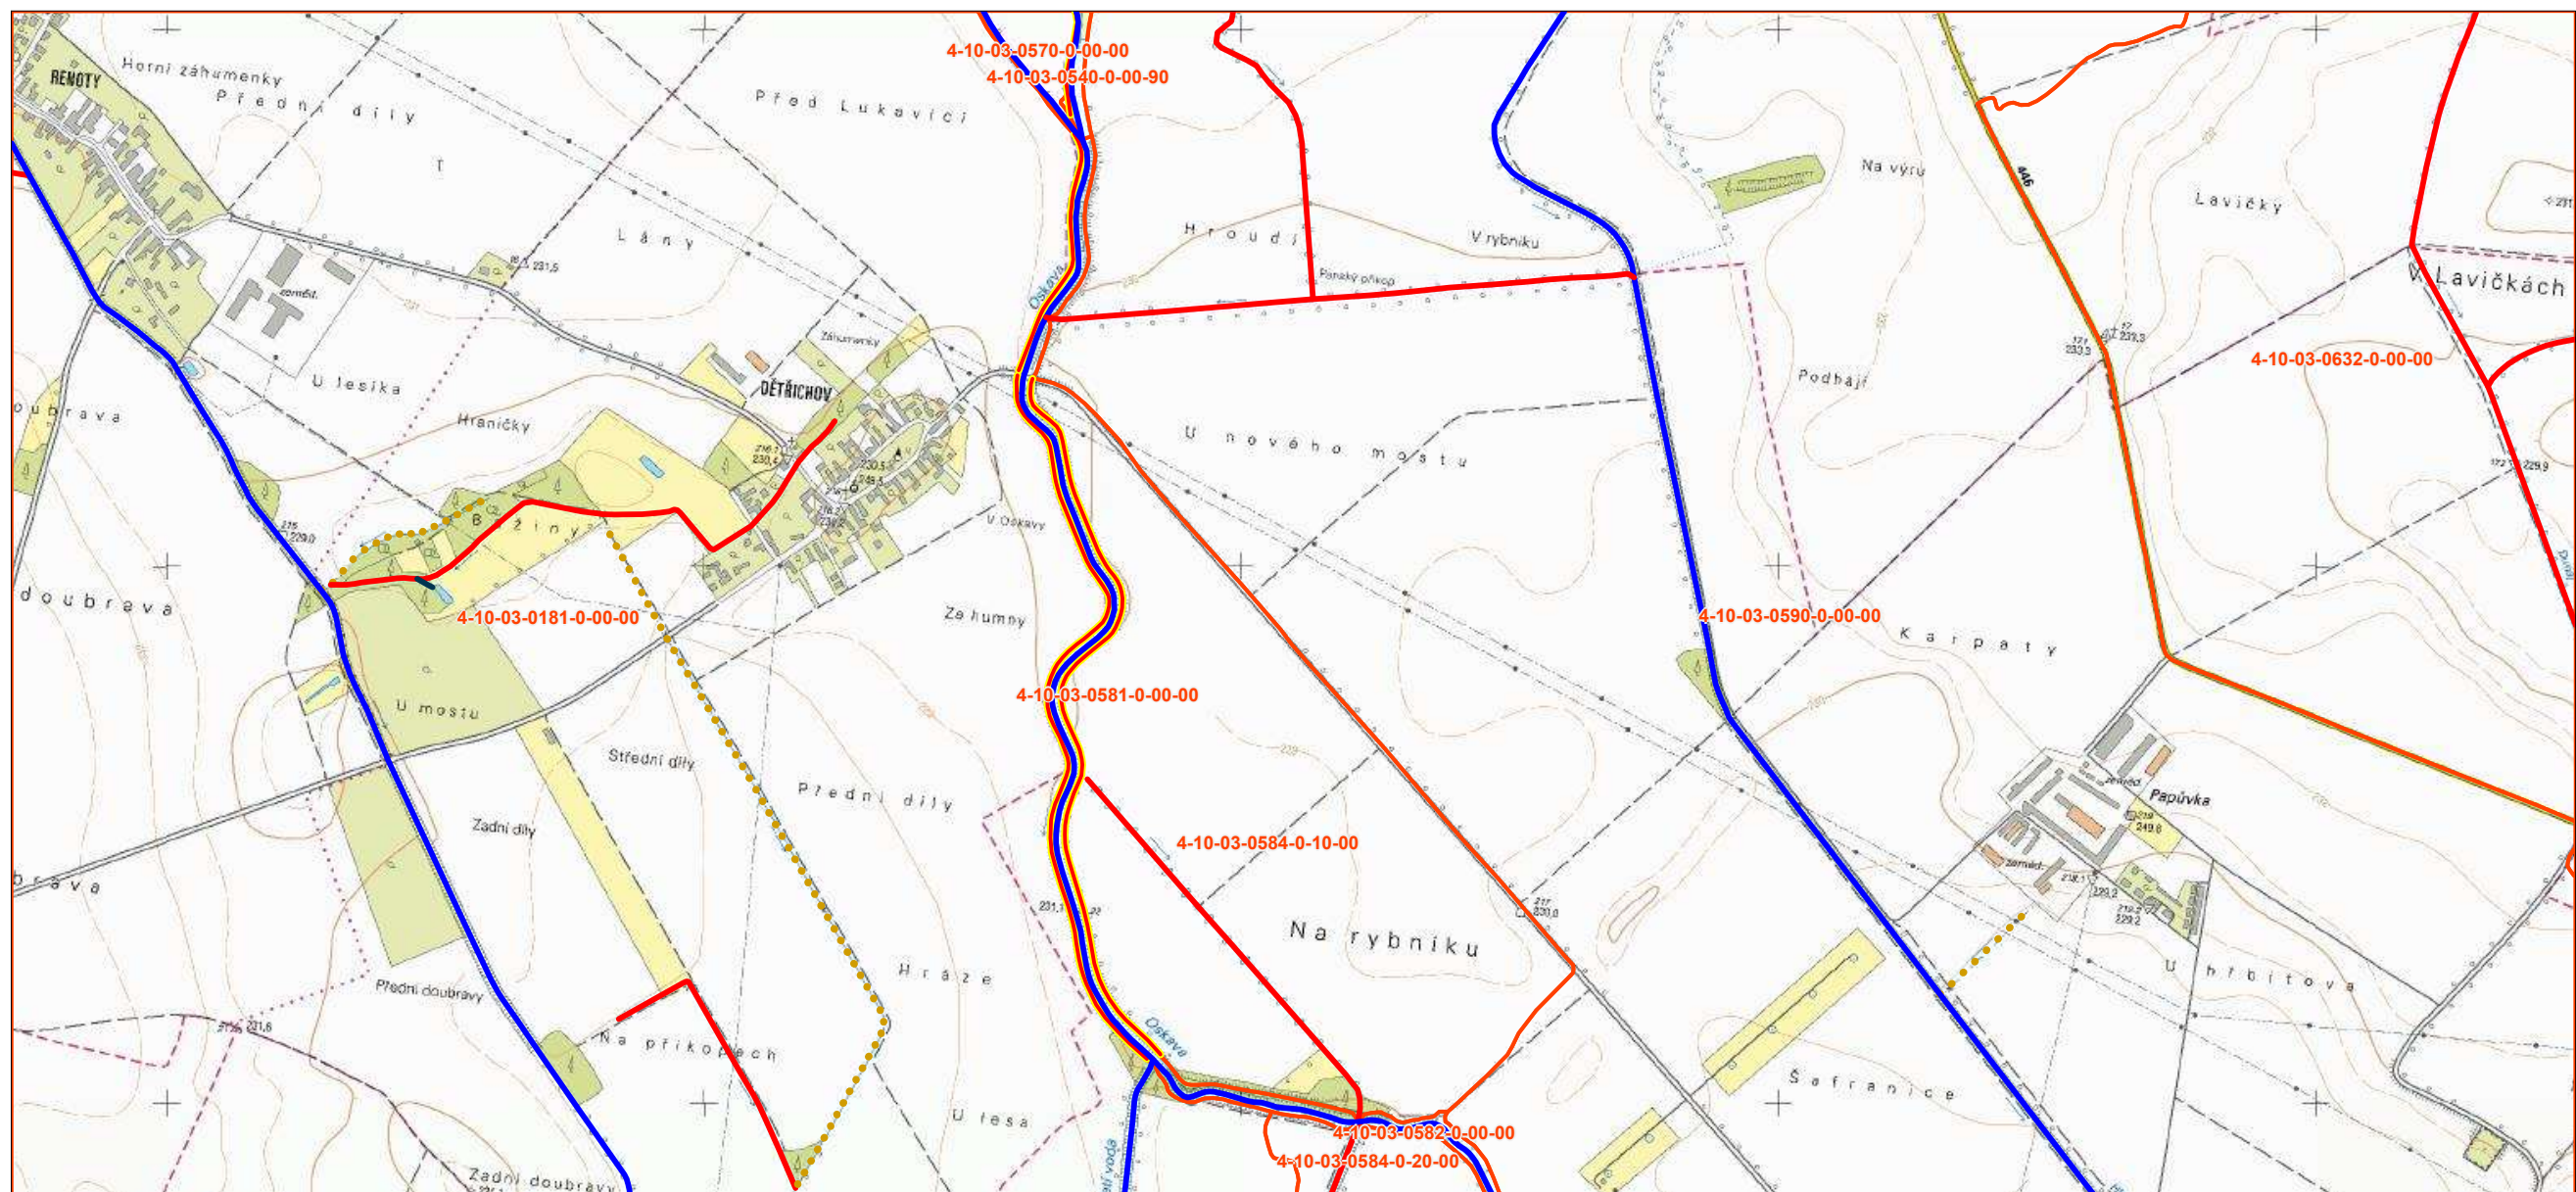

SCALE 1 : 13 786

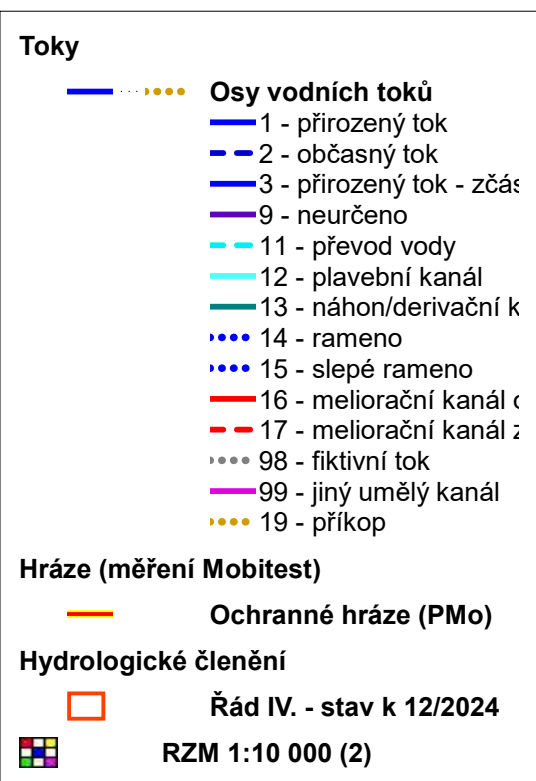