


Katastrální situace pod mostem - parc. č. 1289/1 - část 1.

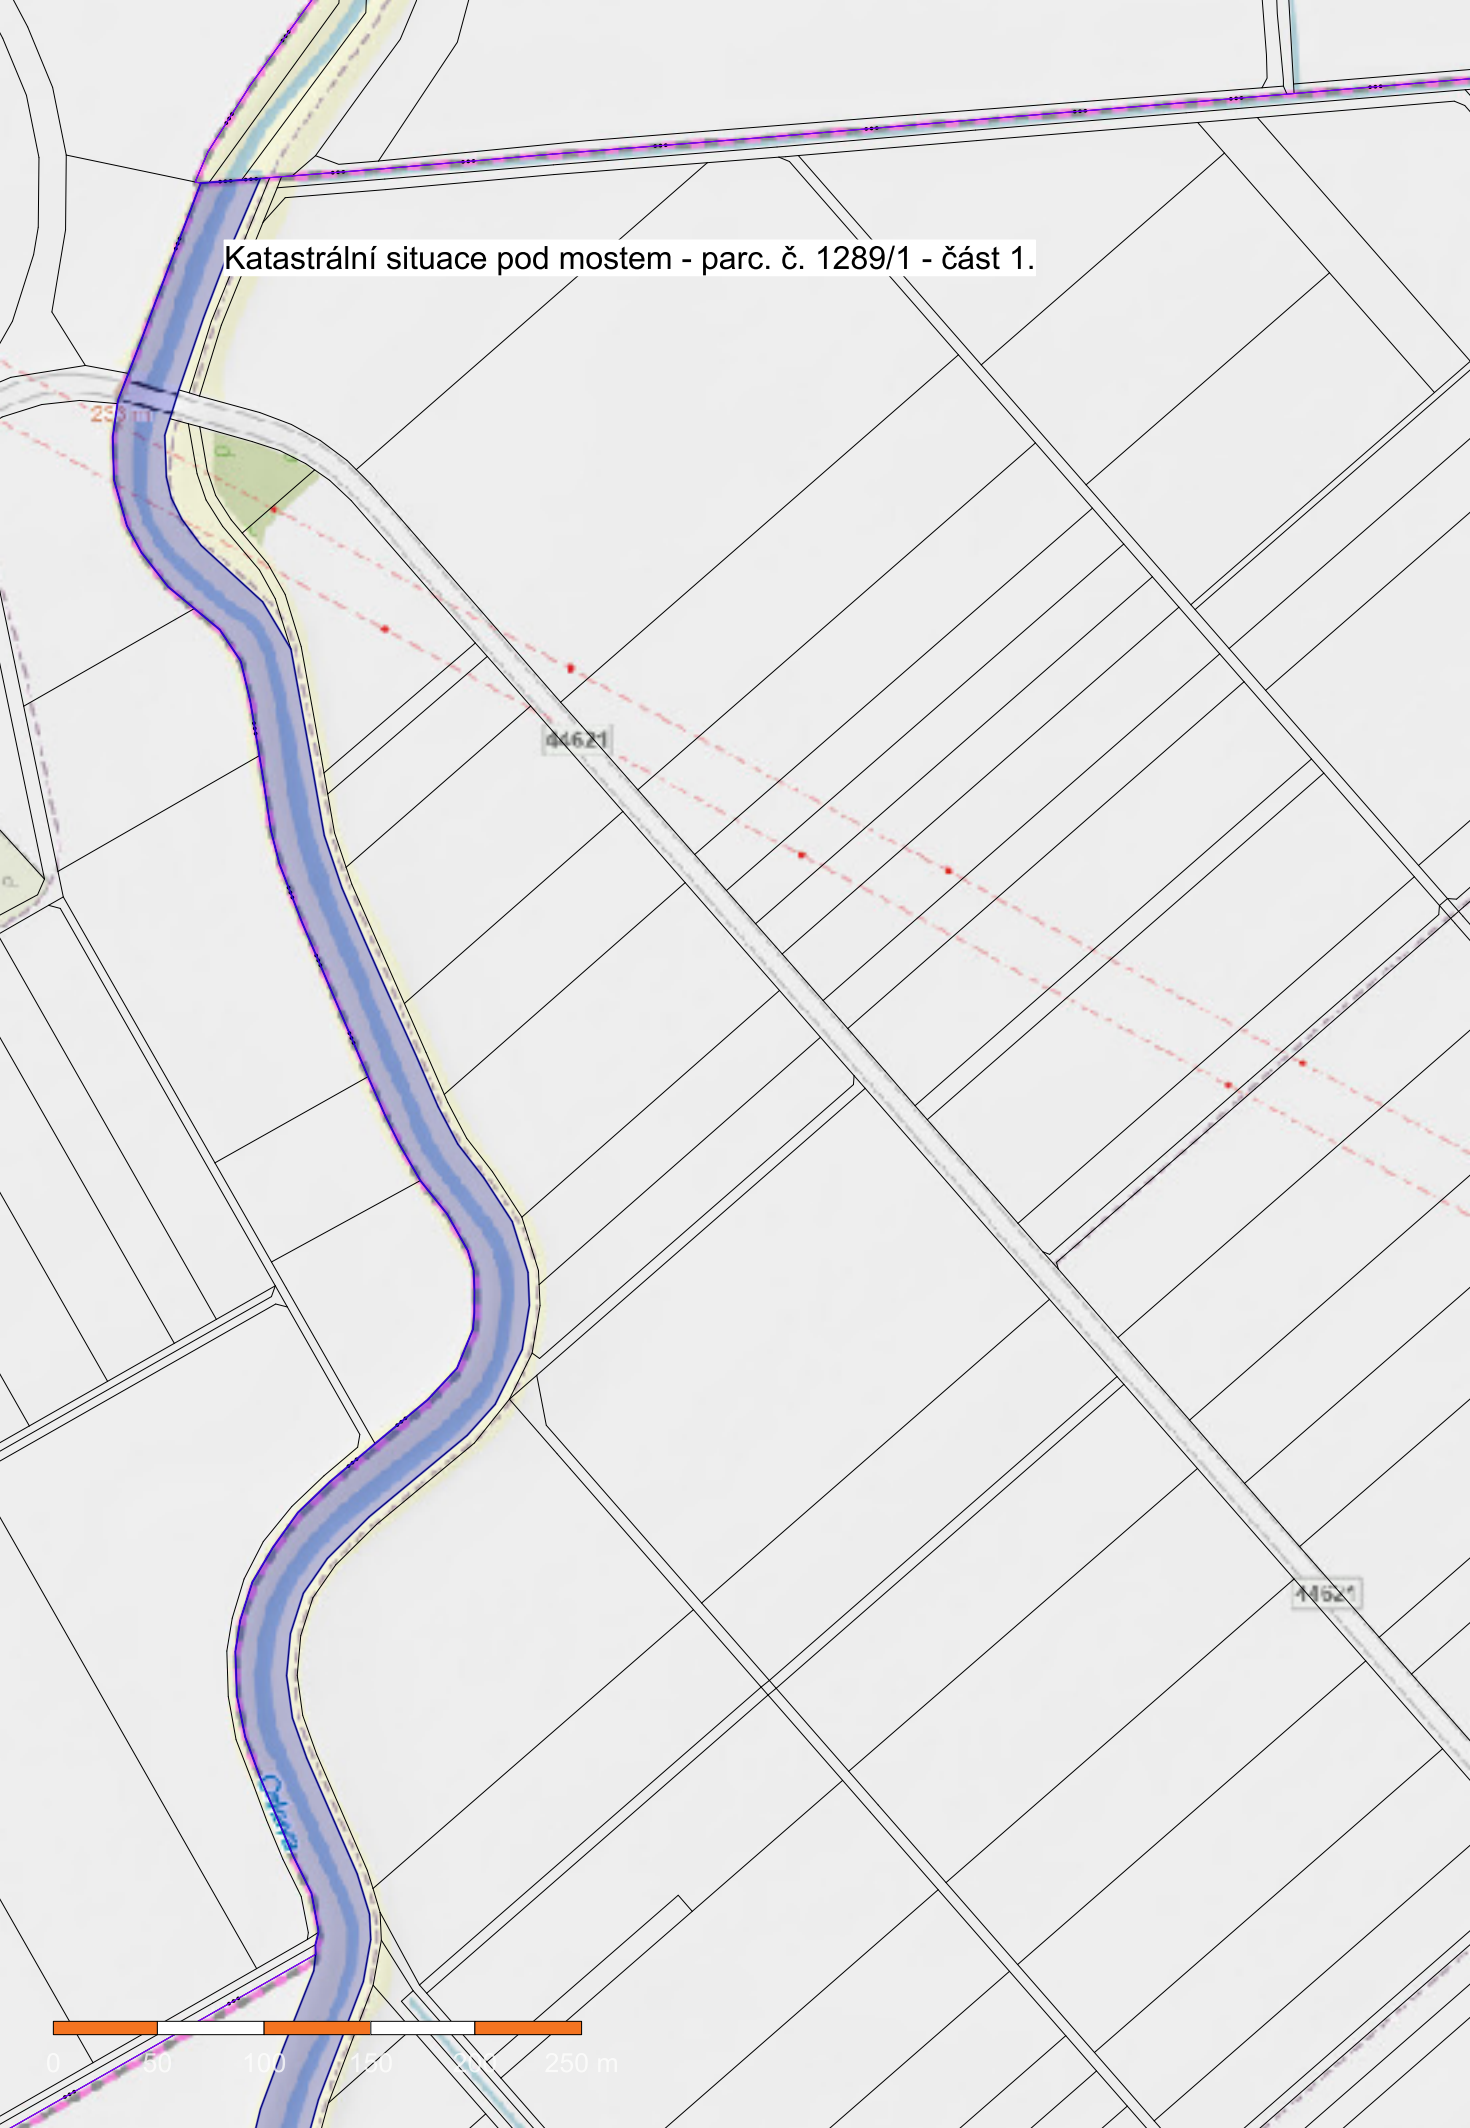

44621

44621

0 50 100 150 200 250 m

