



naše značka  
5003386801

vyřizuje  
Ing. Petra Vítková

e-mail  
technici@gasnet.cz

datum  
28.08.2025

Povodí Odry, státní podnik  
Varenská 3101/49  
70200 Ostrava

Věc:

**Sedlnice- Ženkla, km 18,120 - 20,337**

K.ú. - p.č.: Ženkla, Štramberk

Stavebník: Povodí Odry, státní podnik, Varenská 3101/49, 70200 Ostrava

Účel stanoviska: Prováděcí dokumentace stavby

GasNet, s.r.o., jako provozovatel distribuční soustavy (PDS) a technické infrastruktury (TI), zastoupený GasNet Služby, s.r.o., vydává toto vyjádření:

\*\*\*\*\*

**UPOZORNĚNÍ:**

Vaše stavba byla zařazena do režimu se zvýšeným dozorem nad stavební činností v ochranném a bezpečnostním pásmu PZ. Důkladně se prosím seznamte s obsahem vyjádření, objednejte si vytýčení PZ, při kterém provedete oznámení o zahájení stavební činnosti a postupujte podle pokynů uvedených ve vyjádření. Společnost GasNet s.r.o. požaduje přizvat ke kontrole provedení stavební činnosti a zda nedošlo k poškození majetku společnosti. Pokud nedojde ke splnění těchto povinností, bude společnost GasNet s.r.o. nucena zahájit řízení o narušení ochranného pásma PZ a nebude souhlasit s užíváním Vaší stavby.

\*\*\*\*\*

V ZÁJMOVÉM ÚZEMÍ SE NACHÁZÍ TATO PLYNÁRENSKÁ ZAŘÍZENÍ A PLYNOVODNÍ PŘÍPOJKY (dále PZ):

- STL plynovod DN 100/ PE 63/ PE 110 včetně přípojek
- VTL plynovod DN 300 vč. souvisejícího příslušenství

-----  
Vyjádření odboru EPZ - VTL (Ing. Majkut):

V ZÁJMOVÉM ÚZEMÍ SE NACHÁZÍ TATO PLYNÁRENSKÁ ZAŘÍZENÍ:

-----  
VTL PLYNOVOD DN 300, vč. souvisejícího příslušenství, které je nutno rovněž respektovat

Ochranné pásmo VTL plynovodu je 4 m na obě strany od potrubí.  
Bezpečnostní pásmo VTL plynovodu DN 300 je 40 m na obě strany od potrubí.

Ochranné pásmo slouží k zajištění bezpečného a spolehlivého provozu plynárenského zařízení.  
Bezpečnostní pásmo slouží k zamezení nebo zmírnění účinků případných havárií plynových zařízení a k ochraně života, zdraví, bezpečnosti a majetku osob.

Vyjádření je vydáno s aplikací ustanovení zákona č. 458/2000 Sb., TPG 700 03, TPG 702 04 a ČSN EN 1594.

Při realizaci stavby požadujeme dodržet následující podmínky:

-----  
Stavba je dle předložené PD navržena více než 4 m od VTL plynovodu – s tímto řešením souhlasíme.

**GasNet Služby, s.r.o.**

Plynárenská 499/1 · Zábřovice · 602 00 Brno · T 555 90 10 10 · www.gasnet.cz

IČ: 27935311 · DIČ: CZ27935311

**Zápis do obchodního rejstříku:** Krajský soud v Brně, sp. zn. C 57165, dne 26. 7. 2007

**Certificate of incorporation:** Regional Court in Brno, ref. number C 57165, on 26th July 2007

Zákaznická linka GasNet 555 90 10 10, info@gasnet.cz, www.gasnet.cz

Realizací stavby nesmí dojít k poškození VTL plynovodu ani jeho příslušenství.  
Případné vysoušení vytěžených sedimentů provádět min. 10 m od VTL plynovodu.

#### UPOZORNĚNÍ:

V předmětné oblasti se nachází odvodňovač - toto naše zařízení nesmí být poškozeno - tato armatura, která je chráněna poklopem je přímo spojena s VTL plynovodem DN 300 - v případě poškození armatury dojde k havárii plynovodu!  
Ve vzdálenosti 10 m od odvodňovací armatury je zakázána práce s otevřeným ohněm!

Práce v blízkosti odvodňovače provádět zásadně ručně s nejvyšší možnou opatrností.  
Při provádění stavby nesmí dojít k poškození našeho zařízení ani ohrožení jeho provozu.

---

#### POŽADAVEK NA KOORDINACI STAVEB:

Společnost GasNet s.r.o. připravuje v zájmovém území rekonstrukci VTL plynovodu DN 300.  
Investice společnosti GasNet s.r.o. je evidována pod názvem:  
REKO VTL Štramberská-Cementárna DN 300  
Číslo stavby: 7700104443  
Termín stavby se předpokládá v roce: 2026 (termín může být změněn)

Vaši projektovou dokumentaci požadujeme koordinovat s naší výše uvedenou investicí. Projektovým manažerem stavby GasNet s.r.o. je:  
Hana Svobodová  
GasNet Služby, s.r.o.  
Oddělení řízení výstavby  
Projektový manažer  
T: 735 156 025  
E: hana.svobodova@gasnet.cz

#### Vyjádření projektového manažera:

K technické části projektové dokumentace nemáme připomínky.  
Na předmětném úseku VTL plynovodu DV 33055 je na rok 2026 plánována investiční akce společnosti GasNet – projekt REKO VTL Štramberská Cementárna DN300.  
Z hlediska koordinace bude nutné s dostatečným předstihem kontaktovat odpovědného projektového manažera této zakázky: Hana Svobodová, mail: hana.svobodova@gasnet.cz, tel: 735 156 025.  
Upozorňujeme, že dle dostupných informací je plánovaný začátek opravy koryta toku na 20. km stanoven na podzim 2025. V této souvislosti je třeba upřesnit předpokládaný termín zahájení prací na 18. km toku, kde je plánováno odtěžení nánosů.  
Dle orientačního záznamu (viz příložená situace) se toto místo nachází přibližně 11 metrů od našeho předpokládaného pracovního prostoru určeného pro výřez odvodňovače K6.  
V případě časové kolize obou stavebních akcí vzniká riziko dotčení části našeho pracovního prostoru. Z tohoto důvodu bude nezbytné zajistit vzájemnou koordinaci, aby nedošlo ke střetu prací.  
Pokud bude stavba "Sedlnice- Ženklava, km 18,120 - 20,337" realizována v celém rozsahu v roce 2025, jak bylo avizováno, pak by nemělo dojít ke vzájemné kolizi.

---

#### OSTATNÍ PODMÍNKY:

- před zahájením prací je potřeba provést vytyčení našeho zařízení, a to na základě Vaší objednávky - <https://dpo.gasnet.cz/zadost-o-vytyceni>
- nepoškodit nadzemní části VTL plynovodu (orientační sloupky, uzávěry atd.);
- nesnižovat ani nezvyšovat stávající krytí VTL plynovodu;
- v ochranném pásmu VTL plynovodu neskladovat žádný stavební ani jiný materiál;
- odstavování vozidel a techniky provádět 10 m od VTL plynovodu;
- případné dočasné zařízení staveniště (maringotky, mobilní buňky atd.) umístit min. 10 m od předmětného VTL plynovodu;
- po dobu stavby požadujeme zabezpečit VTL plynovod proti mechanickému poškození vhodným způsobem (přejezdy zabezpečit silničními panely, ochranné pásmo VTL plynovodu ohraničit výstražnou páskou);

---

Před záhozem v případných exponovaných místech a po dokončení stavebních prací přivítejte zaměstnance provozu a údržby sítě GasNet Služby, s.r.o. ke kontrole, vydání souhlasu s provozem nového zařízení a provedení zápisu do stavebního deníku, kontakty na <https://dpo.gasnet.cz/zadost-o-vytyceni>  
Zápis o provedené kontrole bude sloužit jako doklad ke kolaudaci/užívání stavby.

---

Budou-li splněny výše uvedené podmínky, s předmětnou akcí souhlasíme.

GasNet Služby, s.r.o. si vyhrazuje právo vydání případných dalších podmínek, pokud by to okolnosti výstavby vyžadovaly.

---

Vyjádření odboru EPZ - STL, NTL (Ing. Vítková Petra):

Ochranné pásmo STL a NTL plynovodů a přípojek je v zastavěném území obce 1 m na obě strany od potrubí. Ochranné pásmo slouží k zajištění bezpečného a spolehlivého provozu plynárenského zařízení.

- Před zahájením stavby je nutné provést vytyčení plynárenského zařízení a plynovodních přípojek (dále jen PZ).
- Vyčištěním koryta vodního toku nesmí dojít ke snížení krytí PZ.
- Při čištění nesmí dojít k přemístění nebo poškození nadzemních částí plynovodů (orientační sloupky, trasové uzávěry).
- V případě odkrytí plynovodu kontaktujte pracovníka, který prováděl vytyčení PZ.
- Pálení hořlavého odpadu (trávy, náletových dřevin atd.) požadujeme provádět alespoň 10 m od PZ.
- Následné úpravy terénu musí být provedeny tak, aby konečné uložení plynovodu bylo prokazatelně do 1,50 m.

Při realizaci zemních prací je třeba dbát zvýšené opatrnosti aby nedošlo k poškození PZ.

Požadujeme zachovat krytí plynárenského zařízení dle ČSN 736005 a poklopy armatur a to i v místech kde dojde k jakékoliv skrytce povrchu.

Veškeré zemní práce v OP budou prováděny výhradně ručním způsobem.

Při realizaci stavby je nutno dodržovat veškerá pravidla stanovená pro práce v ochranném pásmu plynárenského zařízení, které činí 1 m na každou stranu měřeno kolmo od osy plyn.zařízení. V tomto pásmu nesmí být umísťovány žádné nadzemní stavby, prováděna skládka materiálu, výšková úprava terénu a pojiždění těžkou technikou.

Pokud realizace stavby vyvolá výškovou nebo směrovou úpravu trasy PZ, bude toto posuzováno jako přeložka. Náklady budou hrazeny investorem stavby.

V případě, že nebude dodrženo požadované krytí a bude podán návrh na přeložku plynárenského zařízení je nutno předložit novou PD s novým vyjádřením k odsouhlasení.

Zařízení staveniště umístit mimo ochranné pásmo plyn.zařízení

PŘED ZAHÁJENÍM STAVBY BUDE PROVEDENO PŘESNÉ VYTYČENÍ PZ (<https://dpo.gasnet.cz/zadost-o-vytyceni>, případně ručně kopaná sonda za účelem zjištění skutečné hloubky uložení PZ – poskytnutý zakres je pouze ORIENTAČNÍ a během stavby bude v případě obnažení provedena pracovníkem GasNet Služby, s.r.o. kontrola PZ před záhozem. Vytyčení je zdarma.

Toto stanovisko se nevztahuje k jakémukoliv zásahu na stávajícím plynárenském zařízení PZ (přeložka, odpojení, úprava, osazení ochranné trubky, chráničky apod.). Případný zásah na PZ musí být řešen samostatným stanoviskem. Kontaktní osoba pro přeložku (technik PPZ v příslušné oblasti) viz kontaktní systém: <http://www.gasnet.cz/cs/kontaktni-system/>

Budou-li dodrženy výše uvedené podmínky, s výše uvedenou stavbou Souhlasíme.

GasNet Služby, s.r.o. si vyhrazuje právo vydání případných dalších podmínek, pokud by to okolnosti výstavby vyžadovaly.

V rozsahu této stavby souhlasíme:

- s umístěním stavby v ochranném a bezpečnostním pásmu PZ v rozsahu ověřené situace stavby, která je nedílnou součástí tohoto vyjádření
- s provedením stavby v ochranném a bezpečnostním pásmu PZ dle podmínek uvedených v tomto vyjádření

V zájmovém území se mohou nacházet plynárenská zařízení jiných vlastníků či správců, případně i dlouhodobě nefunkční/neprovozovaná plynárenská zařízení bez dostupných informací o jejich poloze a vlastnictví. Plynárenská zařízení a plynovodní přípojky (dále jen PZ) jsou dle ust. § 2925 zákona č. 89/2012 Sb., občanského zákoníku, provozovány jako zařízení zvláště nebezpečná a z tohoto důvodu jsou chráněna ochranným pásmem dle zákona č.458/2000 Sb. ve znění pozdějších předpisů.

Rozsah ochranného pásma je stanoven v zákoně 458/2000 Sb. ve znění pozdějších předpisů.

Stavební činnosti je možné realizovat pouze při dodržení podmínek stanovených v tomto vyjádření. Nebudou-li tyto podmínky dodrženy, budou stavební činnosti považovány dle § 68 zákona č.458/2000 Sb. ve znění pozdějších předpisů za činnost bez našeho předchozího souhlasu. Při každé změně projektu nebo stavby (zejména trasy navrhovaných inženýrských sítí) je nutné požádat o nové vyjádření k této změně.

Nedodržení podmínek uvedených v tomto vyjádření zakládá odpovědnost stavebníka za vzniklé škody.

Za stavební činnosti se pro účely tohoto vyjádření považují všechny činnosti prováděné v ochranném pásmu PZ (tzn.

bezvýkopové technologie a terénní úpravy) a činnosti mimo ochranné pásmo, pokud by takové činnosti mohly ohrozit bezpečnost a spolehlivost PZ (např. trhací práce, sesuvy půdy, vibrace, apod.).

Případné zřizování stavenišť, skladování materiálů, stavebních strojů apod. bude realizováno mimo ochranné pásmo PZ (není-li ve vyjádření uvedeno jinak).

Při použití nákladních vozidel, stavebních strojů a mechanismů požadujeme zabezpečit případný přejezd přes PZ uložením betonových panelů v místě přejezdu PZ.

\*\*\*\*\*  
PŘI REALIZACI STAVBY BUDOU DODRŽENY TYTO PODMÍNKY PRO PROVÁDĚNÍ STAVEBNÍ ČINNOSTI:  
\*\*\*\*\*

(1) Před zahájením stavební činnosti bude provedeno vytyčení trasy a přesné určení uložení PZ. Vytyčení trasy provede příslušná regionální oblast ZDARMA. Formulář a kontakt naleznete na <https://www.gasnet.cz/cs/ds-vytyceni-pz/>, lze využít QR kód, který je uveden v tomto vyjádření. Při podání žádosti uvede žadatel naši značku (číslo jednací) uvedenou v úvodu tohoto vyjádření a sdělí termín zahájení a ukončení stavby. O provedeném vytyčení trasy bude sepsán protokol. Přesné určení uložení PZ (sondou) je povinen provést stavebník na svůj náklad.  
BEZ VYTYČENÍ TRASY A PŘESNÉHO URČENÍ ULOŽENÍ PZ STAVEBNÍKEM NESMÍ BÝT VLASTNÍ STAVEBNÍ ČINNOST ZAHÁJENA.  
VYTYČENÍ POVAŽUJEME ZA ZAHÁJENÍ STAVEBNÍ ČINNOSTI V OCHRANNÉM A BEZPEČNOSTNÍM PÁSMU PZ.  
PROTOKOL O VYTYČENÍ MÁ PLATNOST 2 MĚSÍCE.

(2) Stavebník je povinen stavebnímu podnikateli prokazatelně předat toto vyjádření. Převzetí vyjádření stvrdí stavební podnikatel stavebníkovi svým podpisem a zápisem do stavebního deníku. Pracovníci provádějící stavební činnosti budou prokazatelně seznámeni s polohou PZ, rozsahem ochranného pásma a těmito podmínkami.

(3) Bude dodržena mj. ČSN 73 6005, TPG 700 03, TPG 702 01, TPG 702 04, zákon č.458/2000 Sb. ve znění pozdějších předpisů, případně další související předpisy.

(4) Při provádění stavební činnosti v ochranném pásmu PZ vč. přesného určení uložení PZ je stavebník povinen učinit taková opatření, aby nedošlo k poškození PZ nebo ovlivnění jejich bezpečnosti a spolehlivosti provozu. Nebude použito nevhodného nářadí, zemina bude těžena pouze ručně bez použití pneumatických, elektrických, bateriových a motorových nářadí.

(5) V případě použití bezvýkopových technologií (např. protlaku) bude před zahájením stavební činnosti provedeno úplné obnažení PZ v místě křížení na náklady stavebníka. Technologie musí být navržena tak, aby v místě křížení nebo souběhu s PZ byl dostatečný stranový nebo výškový odstup od PZ, který zajistí nepoškození PZ během prací a to s ohledem na použitou bezvýkopovou technologii a všechny její účinky na okolní terén. V případě, že nemůže být tato podmínka dodržena, nesmí být použita bezvýkopová technologie.

(6) Odkrytá PZ budou v průběhu nebo při přerušení stavební činnosti řádně zabezpečena proti jejich poškození.

(7) Poklopy uzávěrů a ostatních armatur na PZ, vč. hlavních uzávěrů plynu (HUP) na odběrném plynovém zařízení udržovat stále přístupné a funkční po celou dobu trvání stavební činnosti.

(8) Bude zachována hloubka uložení PZ (není-li ve vyjádření uvedeno jinak).

(9) Stavebník je povinen neprodleně oznámit každé i sebemenší poškození PZ (vč. drobných vrypů do PE potrubí, poškození izolace, signalizačního vodiče, výstražné fólie, markeru atd.) na telefon 1239.

(10) Před provedením zásypu výkopu a v průběhu stavby bude provedena kontrola dodržení podmínek stanovených pro stavební činnosti v ochranném pásmu PZ. Povinnost kontroly se vztahuje i na PZ, která nebyla odhalena. Kontrolu provede příslušná regionální oblast (formulář a kontakt naleznete na <https://www.gasnet.cz/cs/ds-vytyceni-pz/>, lze využít QR kód, který je uveden v tomto vyjádření). Při žádosti uvede žadatel naši značku (číslo jednací) uvedenou v úvodu tohoto vyjádření. Kontrolu je třeba objednat min. 5 dnů předem.  
Předmětem kontroly je také ověření dodržení stanovené odstupové vzdálenosti staveb, které byly povoleny v ochranném a bezpečnostním pásmu PZ.

(11) O provedené kontrole bude sepsán protokol. Bez provedené kontroly nesmí být PZ zasypána. Stavebník je povinen na základě výzvy provozovatele PZ, nebo jeho zástupce doložit průkaznou dokumentaci o nepoškození PZ během výstavby nebo provést na své náklady kontrolní sondy v místě styku stavby s PZ.

(12) Plynárenské zařízení a plynovodní přípojky budou před zásypem výkopu řádně podsypány a obsypány, bude provedeno zhutnění a bude osazena výstražná fólie žluté barvy, to vše v souladu s předpisem provozovatele distribuční soustavy „Zásady pro projektování, výstavbu, rekonstrukce a opravy“, který naleznete na <https://www.gasnet.cz/cs/technicke-dokumenty/> a v souladu s ČSN EN 12007-1-4, TPG 702 01, TPG 702 04.

(13) Neprodleně po skončení stavební činnosti budou řádně osazeny všechny poklopy a nadzemní prvky PZ.

(14) Pokud stavebník nedodrží podmínky stanovené tímto vyjádřením, bude činnost stavebníka vyhodnocena provozovatelem PZ jako narušení ochranného nebo bezpečnostního pásma PZ a budou z toho vyvozeny příslušné důsledky v souladu se zákonem č. 458/2000 Sb. ve znění pozdějších předpisů.

Platí pouze pro území vyznačené v příloze tohoto vyjádření a to 24 měsíců ode dne jeho vydání.

Za správnost a úplnost dokumentace předložené s žádostí včetně jejího souladu s platnými předpisy plně zodpovídá její zpracovatel. Vyjádření nenahrazuje případná další vyjádření k jiným částem stavby.

V případě další korespondence nebo jednání (např. změna stavby) uvádějte naši značku - 5003386801 a datum tohoto vyjádření. Kontakty jsou k dispozici na <https://www.gasnet.cz/cs/kontaktni-system/>.



GasNet, s.r.o.  
zastoupená společností GasNet Služby, s.r.o., IČ 27935311  
Ing. Petra Vítková  
Technik externích požadavků-Morava  
Oddělení zpracování ext.požadavků-Morava




Zažádejte o vytyčení

Přílohy: Orientační zakres plynárenského zařízení, Detailní zakres plynárenského zařízení, Ověřená příloha žadatele, Ověřená příloha žadatele, Ověřená příloha žadatele

**Příloha: Orientační zakres plynárenského zařízení. Tato příloha je nedílnou součástí stanoviska č. 5003386801 ze dne 28.08.2025.**


Provozovatel DS: GasNet, s.r.o.; Stavebník: Povodí Odry, státní podnik , Varenská 3101/49 , 70200 Ostrava. K.ú.: Ženklava , Štramberk.

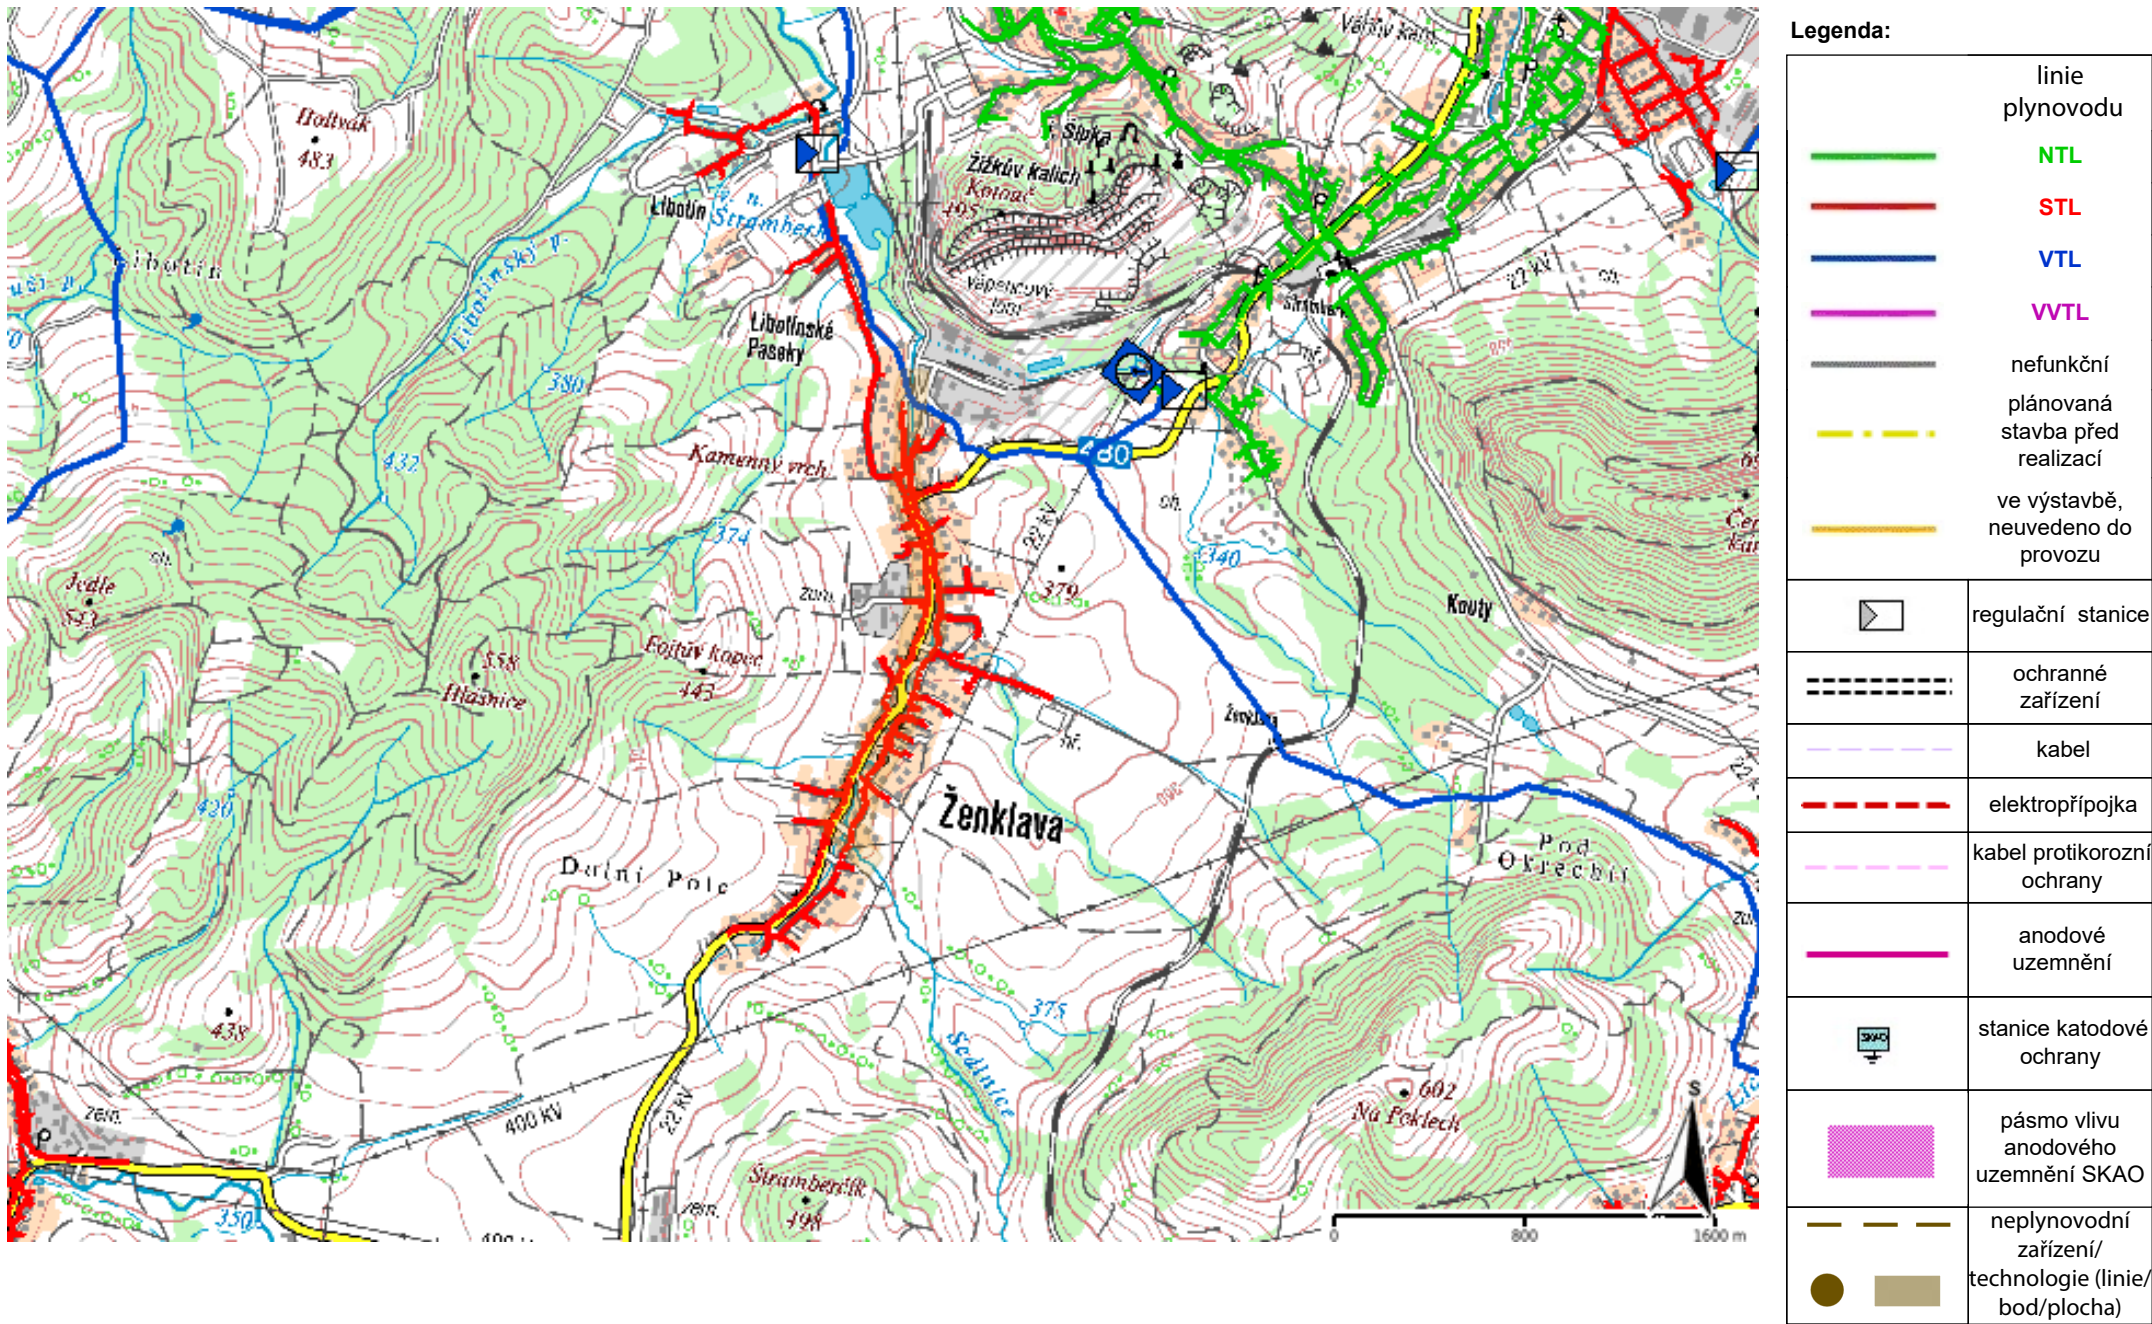



**Příloha: Detailní zakres plynárenského zařízení. Tato příloha je nedílnou součástí stanoviska č. 5003386801 ze dne 28.08.2025.**

Provozovatel DS: GasNet, s.r.o.; Stavebník: Povodí Odry, státní podnik , Varenská 3101/49 , 70200 Ostrava. K.ú.: Ženklava , Štramberk.

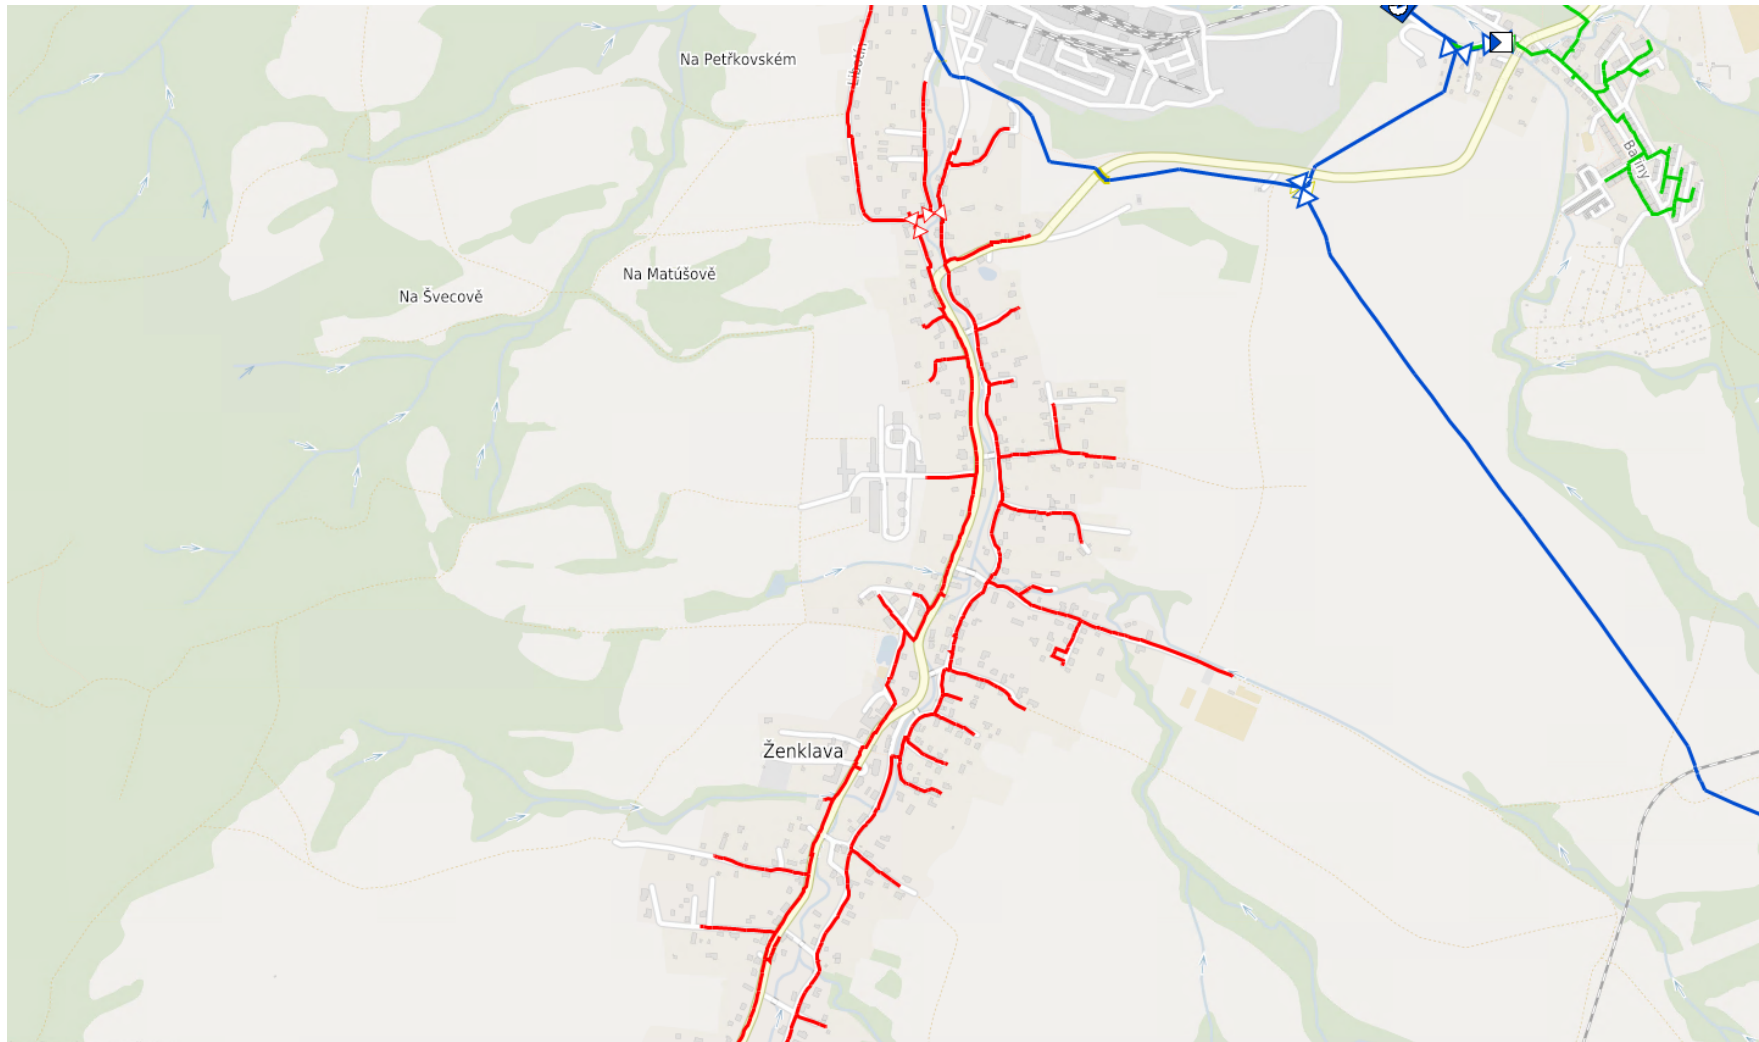

**Legenda:**

linie plynovodu	
	NTL
	STL
	VTL
	WTL
	nefunkční
	plánovaná stavba před realizací
	ve výstavbě, neuvedeno do provozu
	regulační stanice
	ochranné zařízení
	kabel
	elektropřípojka
	kabel protikorozní ochrany
	anodové uzemnění
	stanice katodové ochrany
	pásmo vlivu anodového uzemnění SKAO
	neplynovodní zařízení/
	technologie (linie/ bod/plocha)



	Zřetla	Název změny	Datum	Odpov. za zprávu	Podpis	Kontroloval	Podpis	Schválil	Podpis
		Funkce	Jméno	Podpis	Místní odborný přípradu		Objednatel		
	Odpov. za zprávu	Projektant	Bo. Lukáš Chylek		GasNet Služby, s.r.o.		GasNet, s.r.o.		
	Kontroloval	Odp. projektant	Ing. Václav Březová		Brno, Plynárenská 408/1 Zábřehovce		Kř Salá 040		
	Schválil	Vedoucí oddělení	Ing. Aleš Polákán		602 00 Brno		401 17 Ústí nad Labem		
Stanba <b>REKO VTL Štramberk - Cementárna DN 300</b>									
Stavební objekt (SO) / Provozní soubor (PS) <b>PS01 - VTL plynovod</b>									
Název svazku <b>B. Souhrnná technická zpráva</b>									
Název výkresu <b>SITUACE ZOV - 6.díl</b>									
Kraj Moravskoslezský kraj					Datum 8/2025				
Stupeň DPS					Počet A4 2				
Měřítko 1:250					Výtisk č. B.1-06				
PIM/základka 4147515					Poř. č. výř. 6				
Archivní číslo DS 073 255									

Tento dokument je používán ve smyslu právních ustanovení českého zákona za obchodní jménem společnosti Gasfit Služby, s.r.o.



