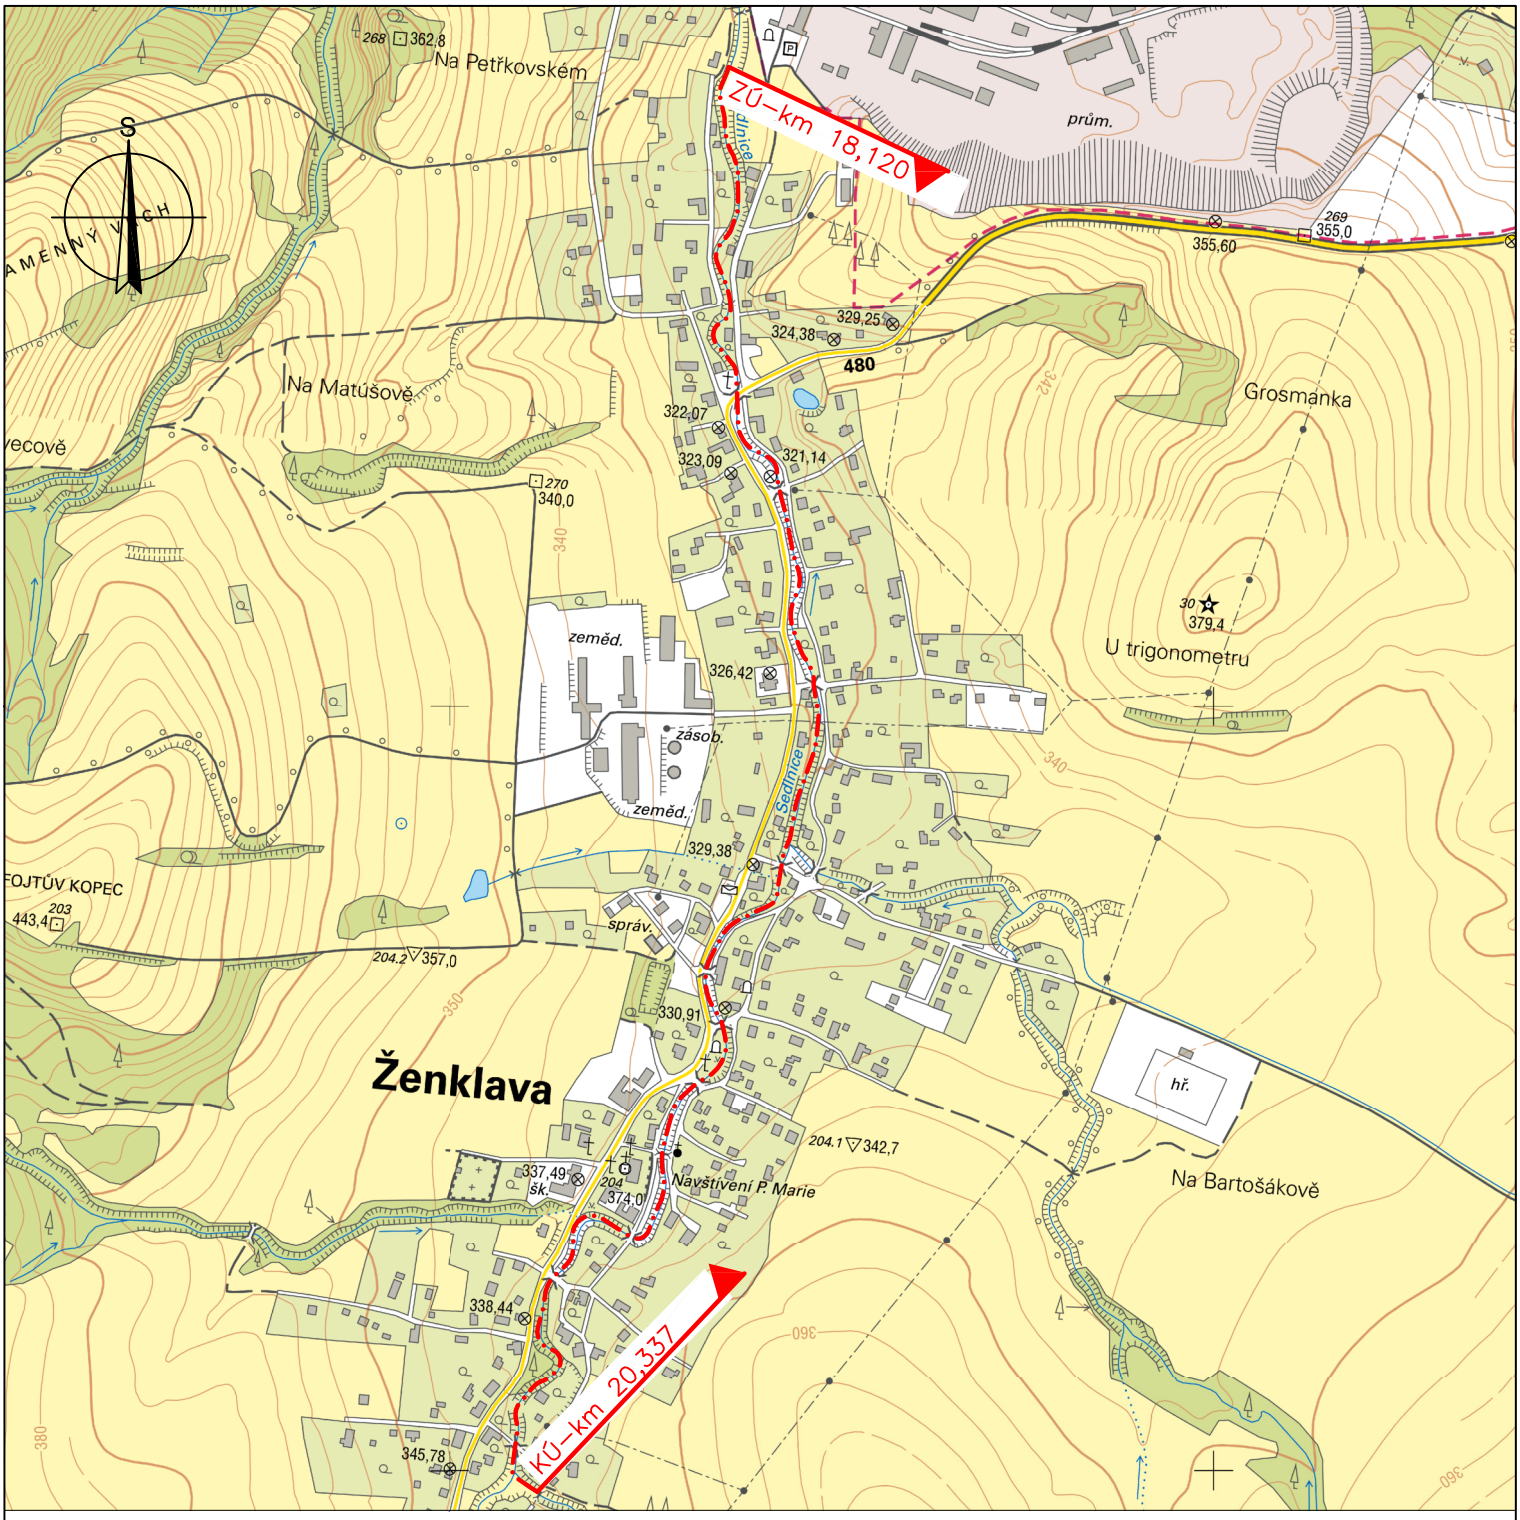

Povodí Odry, státní podnik oddělení projekce Varenská 49, 701 26 Ostrava 1 tel. 596 657 111	PROJEKTANT: Ing. Aneta Samková ZODPOVĚDNÝ PROJEKTANT: Ing. Dalibor Rajnoch VEDOUCÍ ODDĚLENÍ: Ing. Dalibor Rajnoch VEDOUCÍ ODBORU: Ing. Jiří Skalník	SOUPRAVA DATUM: srpen/2025
Sedlnice – Ženklava km 18,120 – 20,337 Situační výkres širších vztahů		POČET A4: 1 MĚŘÍTKO: 1: 10 000 STUPEŇ: DPS ARCHIVNÍ ČÍSLO: 9/24
INVESTOR: Povodí Odry, státní podnik		ČÍSLO PŘÍLOHY: C.1.
OBEC: Ženklava	STAVEBNÍ ÚŘAD: Štramberk	