




Typ 1 - úseky s laťovými plůtky

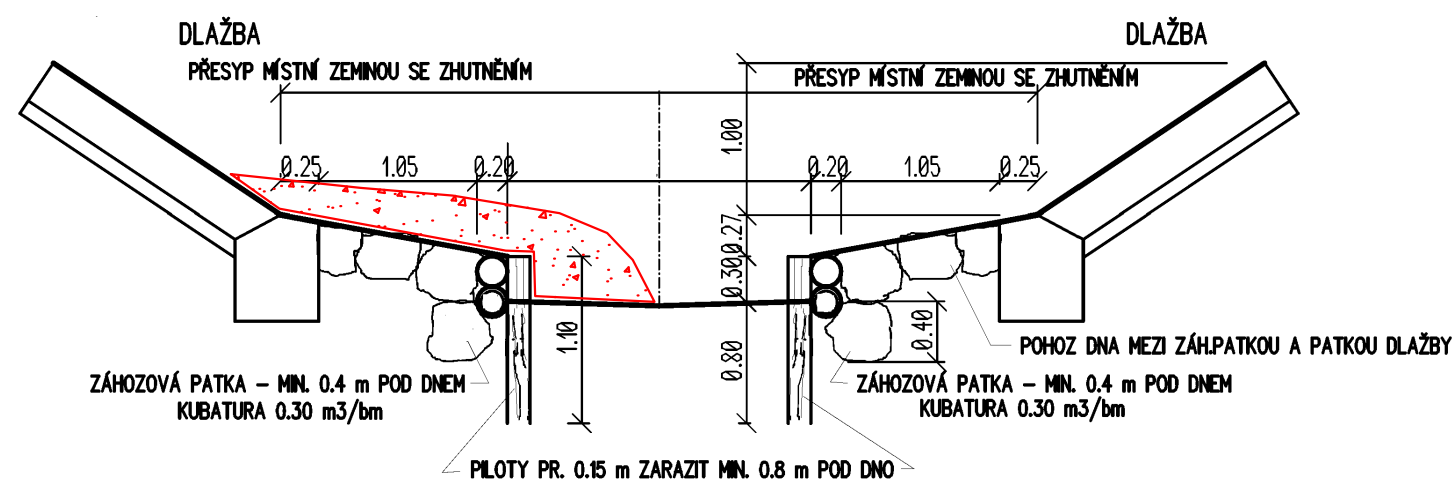


Typ 2 - úseky s opěrnými zdmi

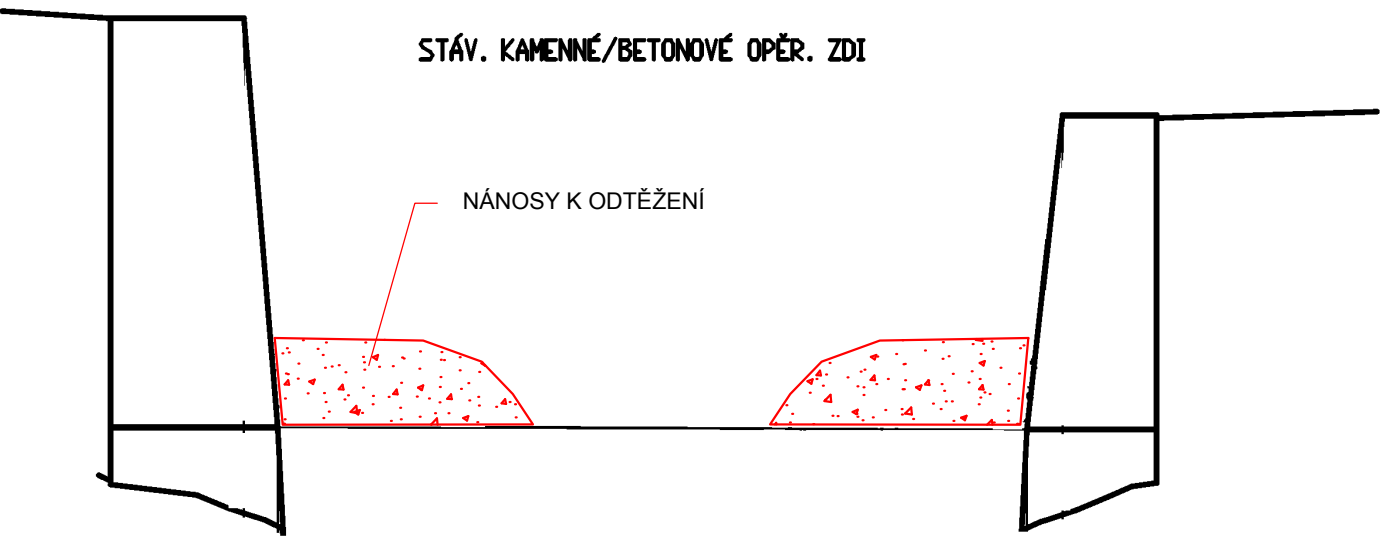


Typ 3 - úseky s opěrnými zdmi se zajištěnou patou

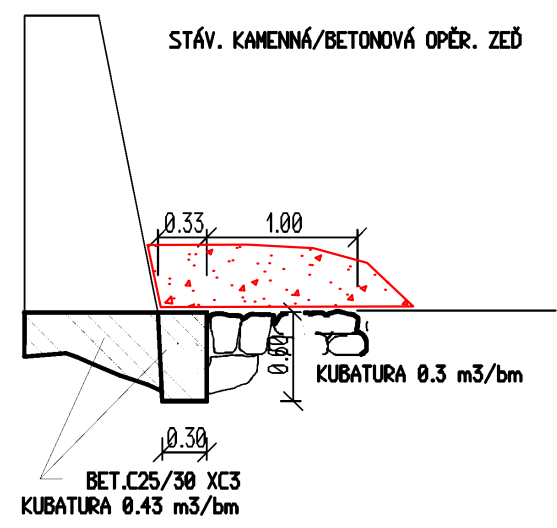

Typ 4 - úseky s kamennými dlažbami

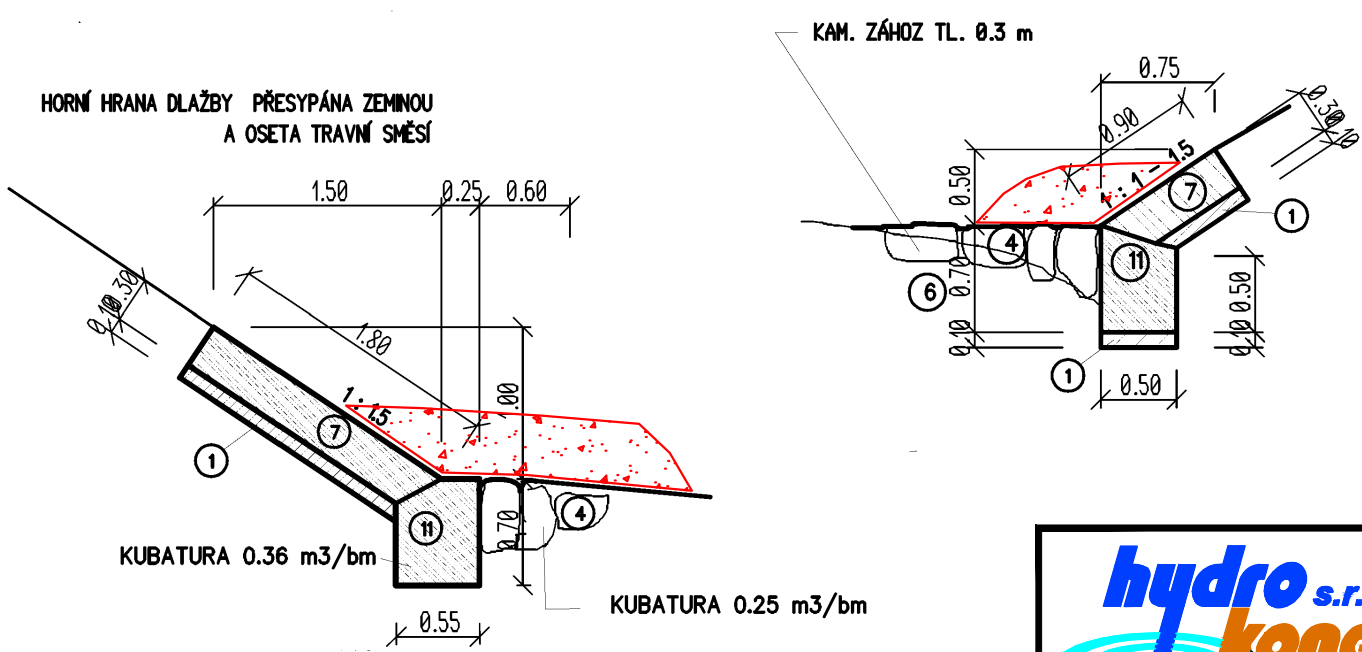

- ① Podkladní beton pod dlažbu C16/20
- ④/⑥ Kamenný zához 200 kg
- ⑦ Kamenná dlažba na cem. maltu, 0,4m
- ⑪ Patka z kamenného zdiva

	HYDRO-KONEKO s.r.o. Sedlnice 474 742 56 Tel: 603 211 712 E-mail.: hydro-koneko@hydro-koneko.cz		VYPRACOVAL	Ing. Jiří Lecián
	INVESTOR: Povodí Odry, s.p. , Varenská 3101/49, 701 26 Ostrava		PROJEKTANT	
			VED. PROJEKTANT	Ing. Jiří Lecián
			TECH. KONTROLA	Ing. Jiří Lecián
AKCE				
Grasmanka - Jičina, ř. km 5,485 - 6,200, odtěžení nánosů			KRAJ	Moravskoslezský
			POČET FORMÁTŮ	2,5 x A4
			DATUM	3/2025
			STUPEŇ	PD VD (přil.2)
			ARCHIVNÍ Č.	02/25b-08
			MĚŘÍTKO	-
NÁZEV PŘÍLOHY			ČÍSLO PŘÍLOHY	
Vzorové příčné řezy			D.2.3.2	