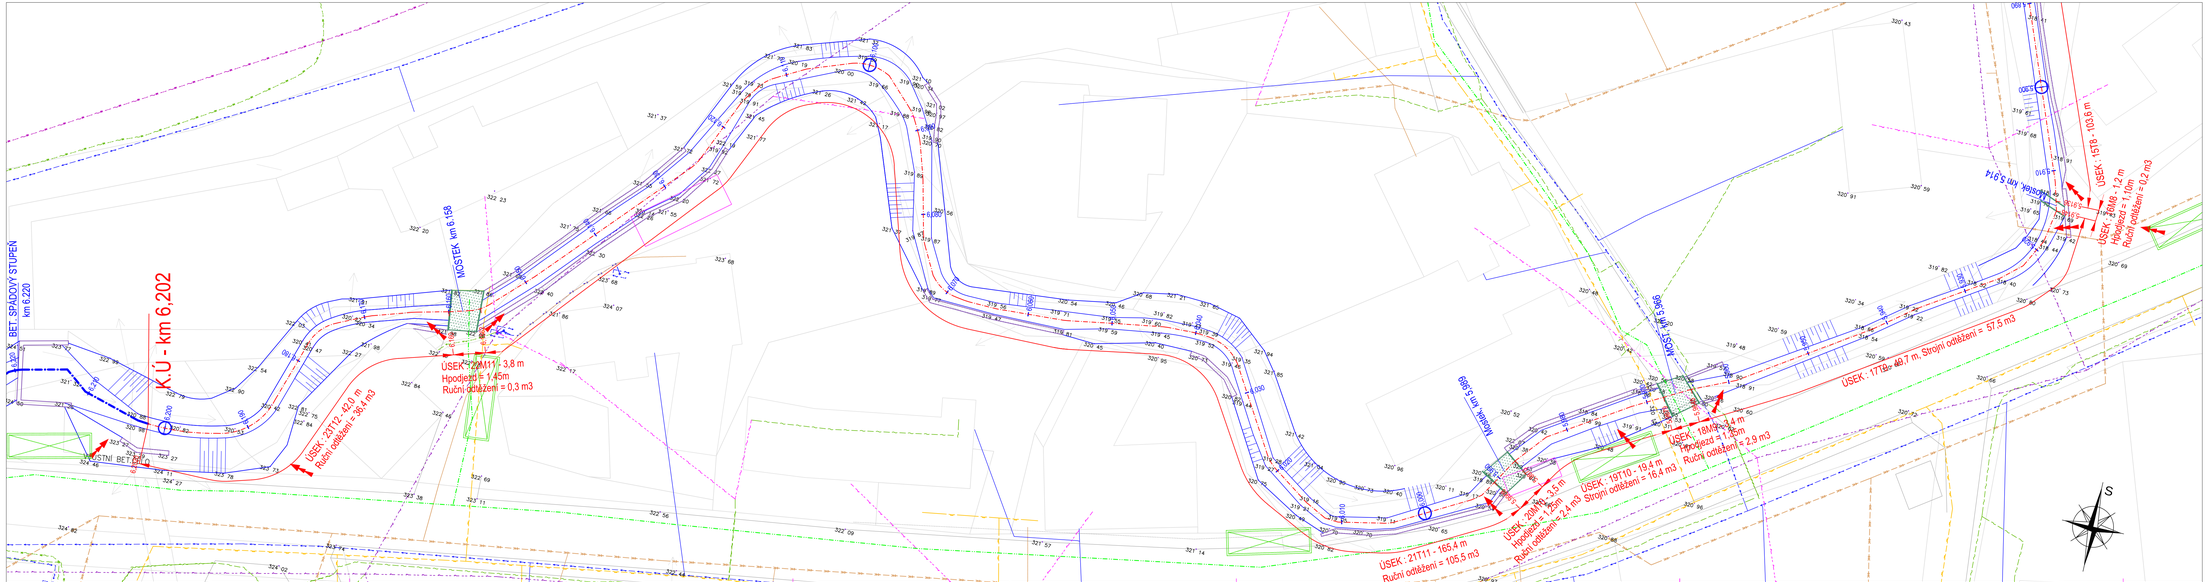

LEGENDA - STÁVAJÍCÍ INŽENÝRSKÉ SÍTĚ A INVESTICE:

(stav k datu 03/2025)

- ČETIN - silně sdělovací nadzemní
- ČETIN - silně sdělovací podzemní optické
- ČETIN - silně sdělovací podzemní metalické
- Silně sdělovací podzemní jiných provozovatelů
- ČEZ- NN nadzemní vedení klasické
- ČEZ- NN nadzemní vedení izolované
- ČEZ- NN podzemní kabel
- ČEZ- VN podzemní do 35kV
- GASNET - potrubí plyn podzemní STL
- SMVAK- kanalizace jednotná
- SMVAK- vodovod
- SMVAK- jiná silně (el. kabelové)

Pozn. : Ochranná pásma nejsou v mapových přílohách zakreslený z důvodu přehlednosti,

Ochranná pásma elektrického vedení pod zemí :
- do 110 kV včetně a vedení řídicí měřicí a zabezpečovací techniky - 1 m

Ochranná pásma elektrického vedení nad 1 kV do 35 kV nad zemí :
- vodiče s izolací základní - ochr.pásmo 2 m
- závěsná kabelová vedení - ochr.pásmo 1 m (sklupy 2m)

Ochranná pásma vodovodů a kanalizací : (od vnějších líců potrubí)
- do průměru 500 mm, a hl. uložení do 2,5m - ochr.pásmo 1,5 m
- do průměru 500 mm, a hl. uložení více než 2,5m,
nebo o průměru nad 500 mm a hloubce uložení do 2,5m - ochr.p.2,5 m
- od průměru 500 mm, a hl. uložení více než 2,5m - ochr.pásmo 3,5 m

Ochranná pásma plynovodních vedení :
- středotlaké plynovody a přípojky v zastavěném území obce - ochr.p. 1 m
- vysokotlaké plynovody - ochr.pásmo 4 m

Klad listů situací
M 1 :250

Digitálně podepsal Ing. Jiří Lecián
Datum: 2025.05.18 10:37:42 +02'00'

LEGENDA stávajícího stavu toku a jeho úprav :

- OSA TOKU - UPRAVOVANÁ ČÁST - odtěžení
- OSA TOKU - TOK NEUPRAVOVANÝ
- BETONOVÉ OPEVNĚNÉ ZDI
- TRASY PŘÍJEZDU TECHNIKOU PO MÍSTNÍCH KOMUNIKACÍCH
- MÍSTA NAKLÁDKY ODTĚŽENÝCH SPLAVENIN
- MÍSTA PŘÍSTUPU DO KORYTA TOKU (i jeřábem pro složení stroji)

VÝŠKOVÝ SYSTÉM BpV, SOUŘADNICOVÝ JTSK

hydro s.r.o. koneko	HYDRO-KONEKO s.r.o. Sedlnice 474 742 56 Tel: 603 211 712 E-mail: hydro-koneko@hydro-koneko.cz	VYPRACOVAL	Ing. Jiří Lecián
		PROJEKTANT	
		VED. PROJEKTANT	Ing. Jiří Lecián
		TECH. KONTROLA	Ing. Jiří Lecián
	INVESTOR: Povodí Odry, s.p., Varenská 3101/49, 701 26 Ostrava		
AKCE: Grasmanka - Jičina, ř. km 5,485 - 6,200, odtěžení nánosů		KRAJ	Moravskoslezský
		POČET FORMÁTŮ	6 x A4
		DATUM	3/2025
		STUPEŇ	PD VD (pril.2)
		ARCHIVNÍ Č.	02/25b-07b
		MĚŘÍTKO	1: 250
NÁZEV PŘÍLOHY: Podrobná situace a vytýčení stavby M 1:250 - díl 2		ČÍSLO PŘÍLOHY	D.2.3.1b