


OCHRANNÁ PROTIPOVODŇOVÁ HRÁZ - LUČICE - SEVER

PODÉLNÝ PROFIL

M 1 : 1000/100

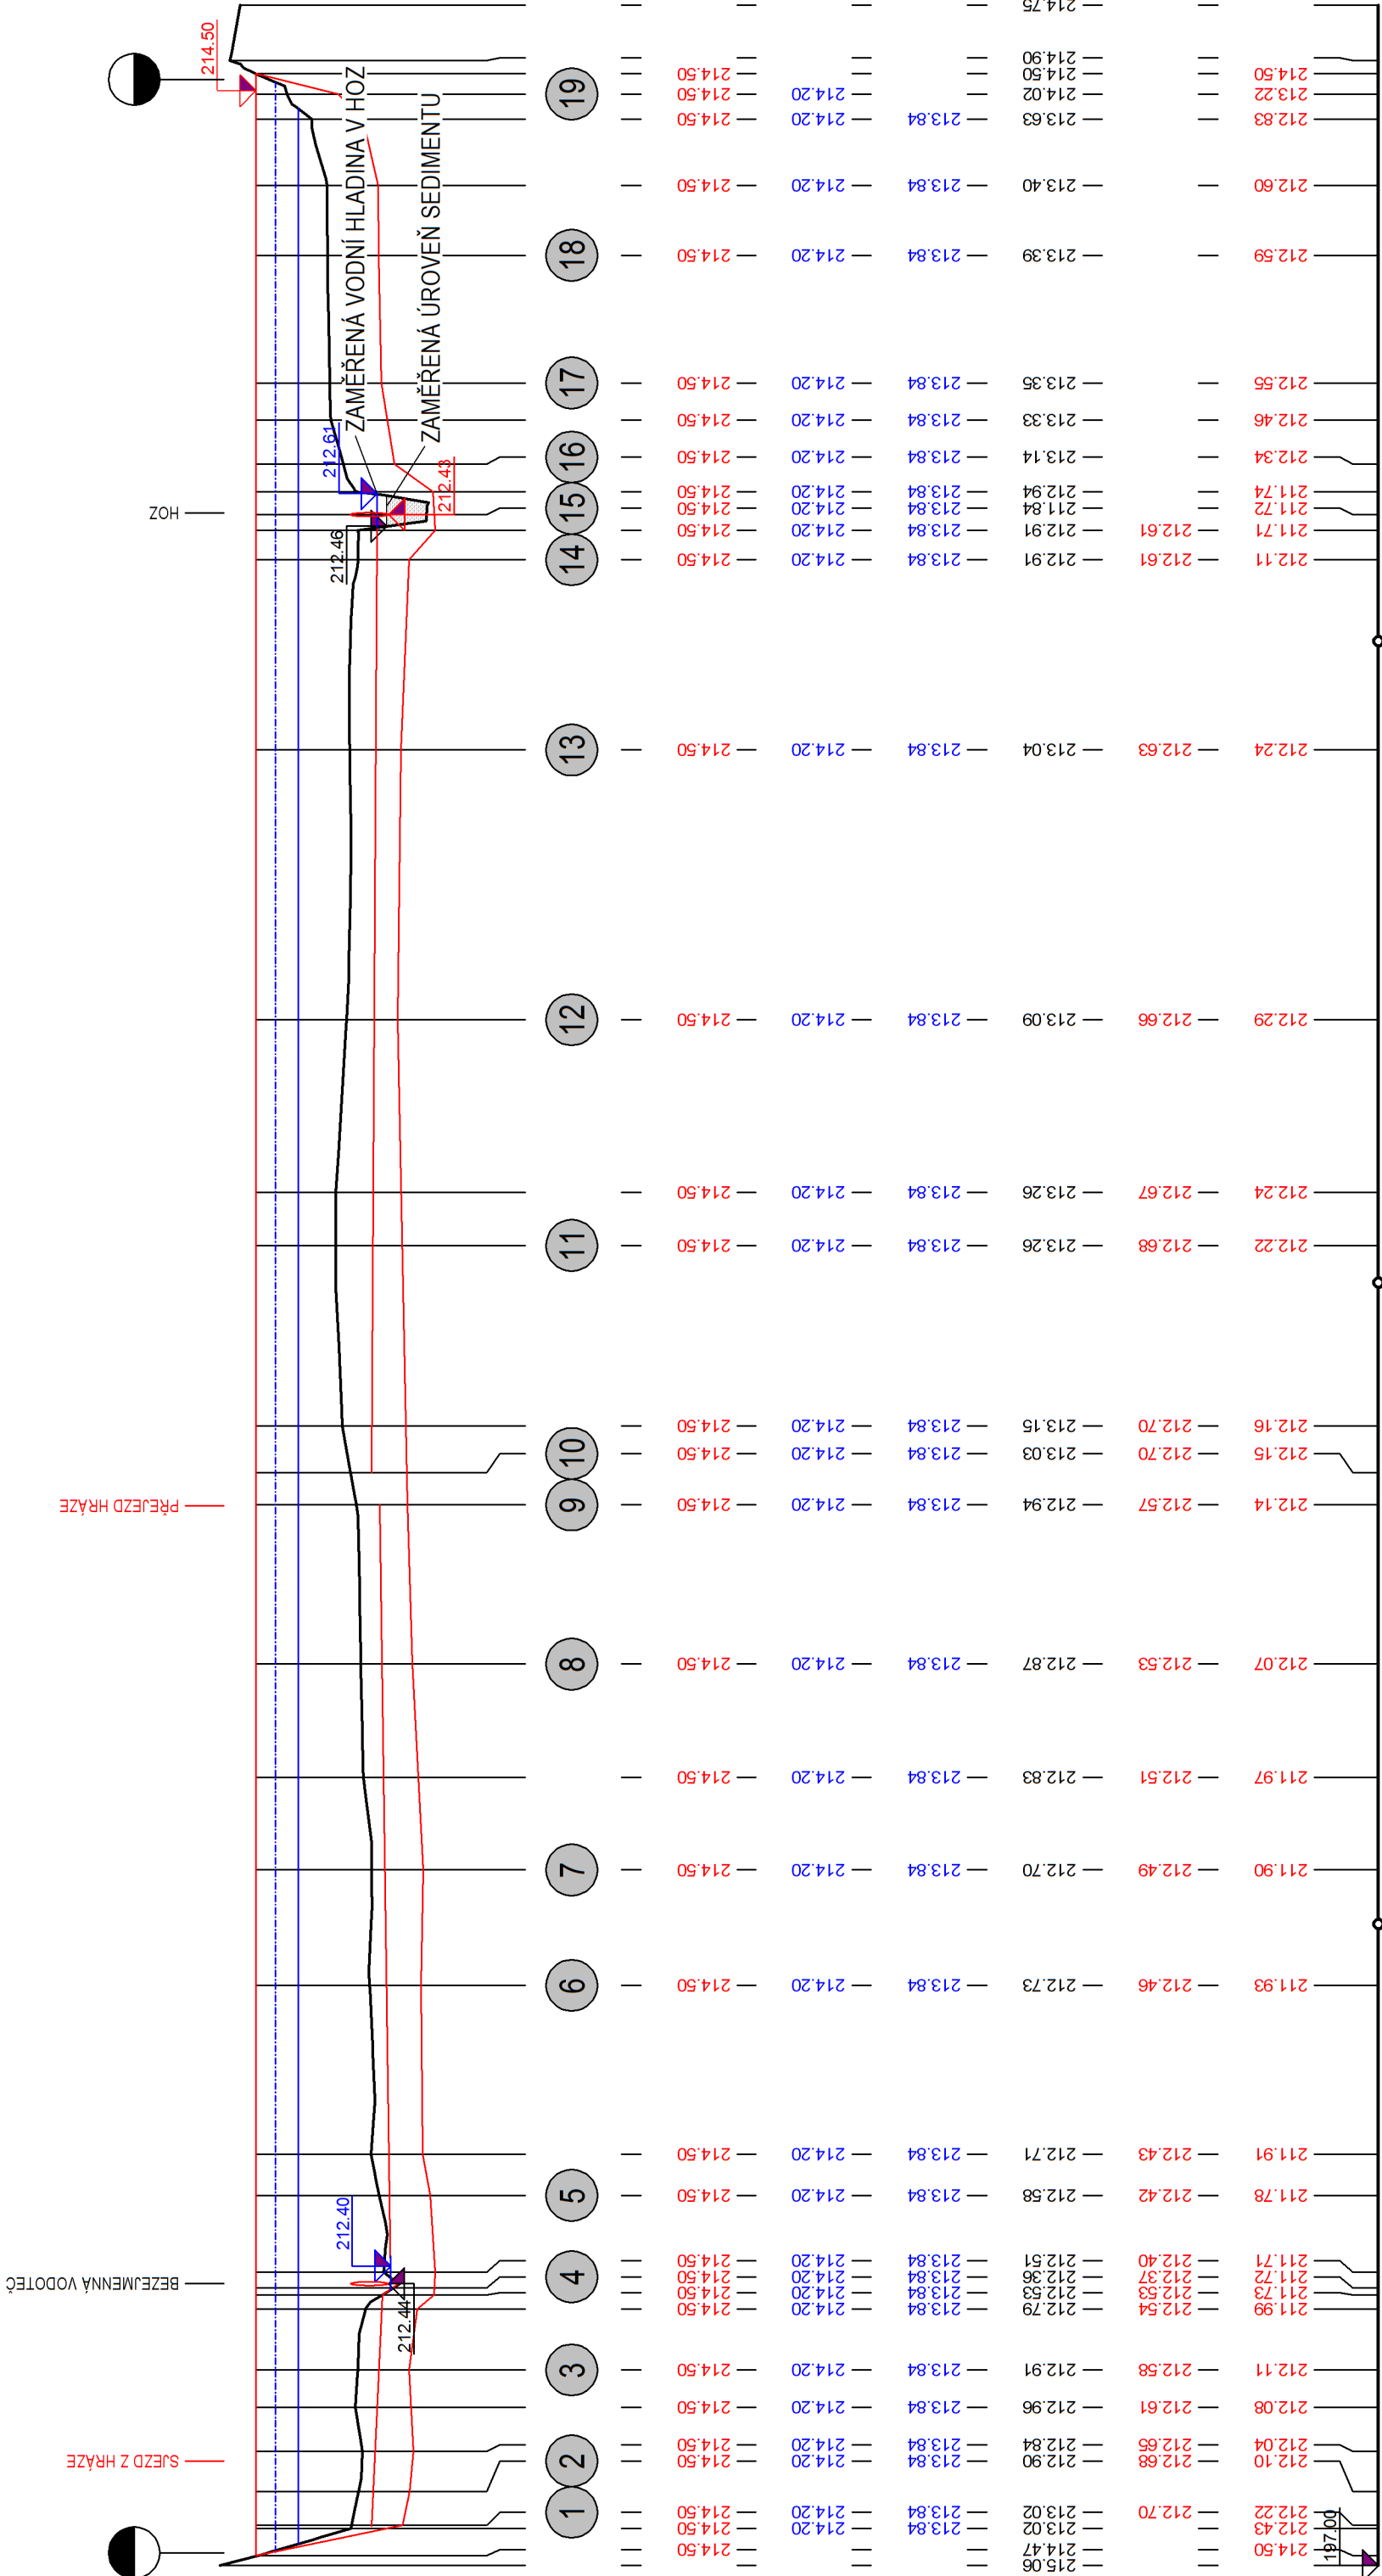

POZNÁMKA:
ZÁKRES VEDENÍ INŽENÝRSKÝCH SÍTÍ JE INFORMATIVNÍ. PŘED ZAHÁJENÍM STAVEBNÍCH PRACÍ MUSÍ BÝT PROVEDENO JEJICH VYTÝČENÍ.
DOKUMENTACI LZE UŽÍVAT POUZE VE SMYSLU PŘÍSLUŠNÉ SMLOUVY O DÍLO. VÝKRES, ČI JEHO ČÁST, MŮŽE BÝT KOPÍROVÁN NEBO JINÝM ZPŮSOBEM ROZŠÍŘOVÁN
POUZE PO PŘEDCHOZÍM SOUHLASU AUTORA DOKUMENTACE. © ŠINDLAR s.r.o.

VEDOUcí PROJEKTU		VYPRACOVAL	KONTROLOVAL	AUTORIZACE	<div>STAVBY VODNÍHO HOSPODÁŘSTVÍ A KRAJINNÉHO INŽENÝRSTVÍ</div> <div>ŠINDLAR s.r.o., Na Břině 372/2a, 500 06 Hradec Králové, IČO 260 03 236</div> <div>ŠINDLAR</div>		
Ing. St. Štěpánka	Ing. J. Lohmiský	Ing. Martin Sucharda	Ing. Milošlav Šindlar				
KRAJ: Královéhradecký		STAVEBNÍ ÚŘAD:	Chlumec nad Cidlinou	FORMÁT		4 x A4	
KATASTRÁLNÍ ÚZEMÍ: Lučice u Chlumce nad Cidlinou				DATUM		leden 2017	
INVESTOR: Město Chlumec nad Cidlinou				STUPEŇ		DUR	
Chlumec nad Cidlinou - Soubor PBPO Lučice Ochranná protipovodňová hráz Lučice - sever (SO 01.1)				ČÍSLO ZAKÁZKY		20160210	
				SOUŘADNÝ / VÝŠKOVÝ SYSTÉM		JTSK/bpv	
				INTERVAL VRSTEVNIC			
Podélný profil hráží				MĚŘÍTKO		1 : 1000/100	ČÍSLO KOPIE
				Č. VÝKRESU		D.1.	