


Chlumec nad Cidlinou - Soubor PBPO Lučice - Ochranná protipovodňová hráz Lučice - sever

M 1 : 2 500

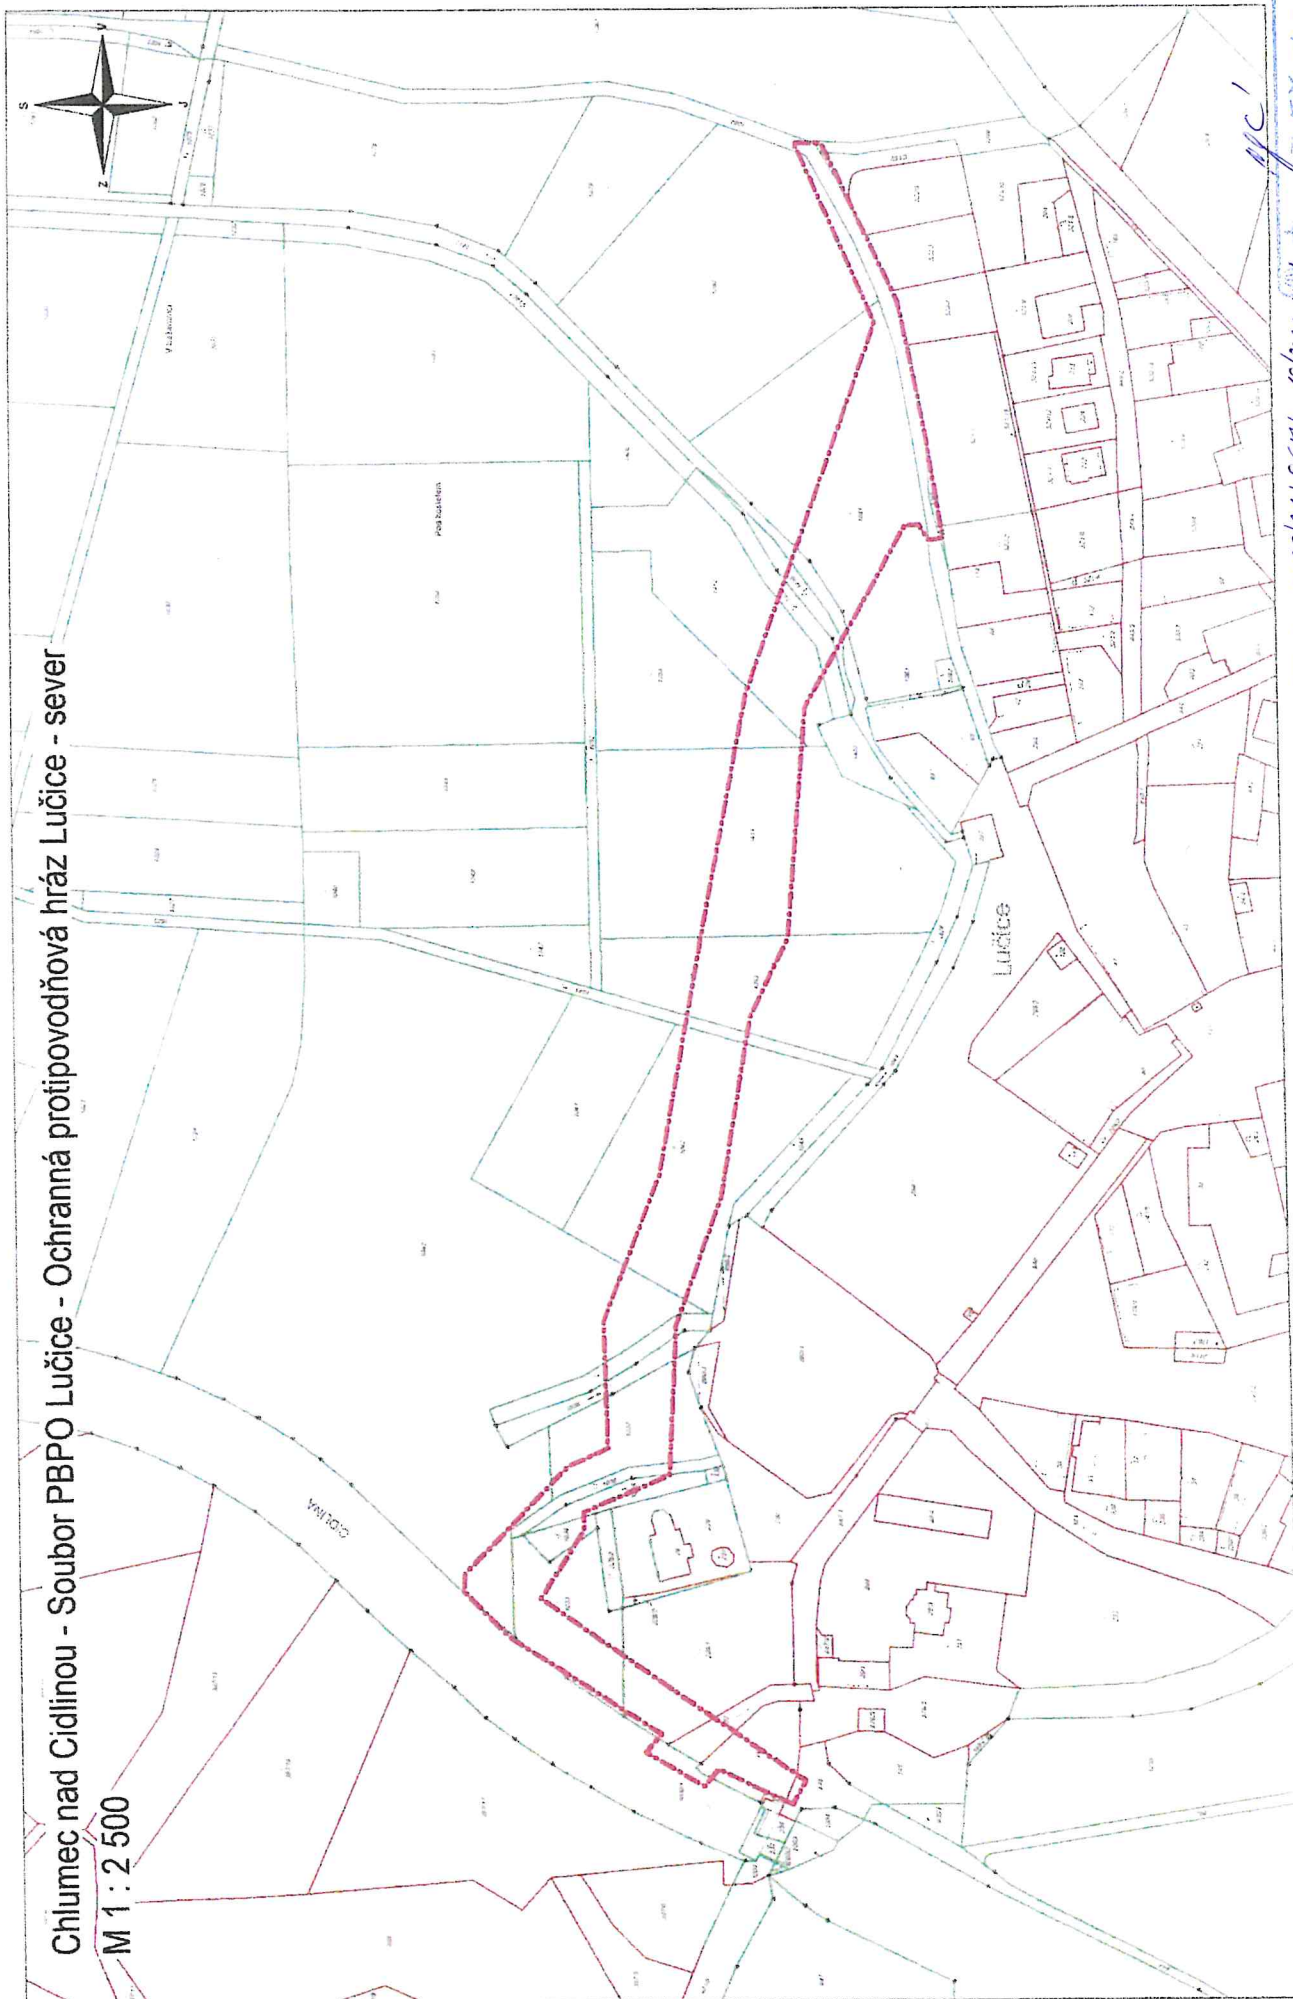

CHMNC - 26.98/24/CSM 10/2021-021

PL dne 25.5.2021