


VD KLECANY - OPRAVA TECHNOLOGIE LEVÉHO JEZOVÉHO POLE

M 1:1 000

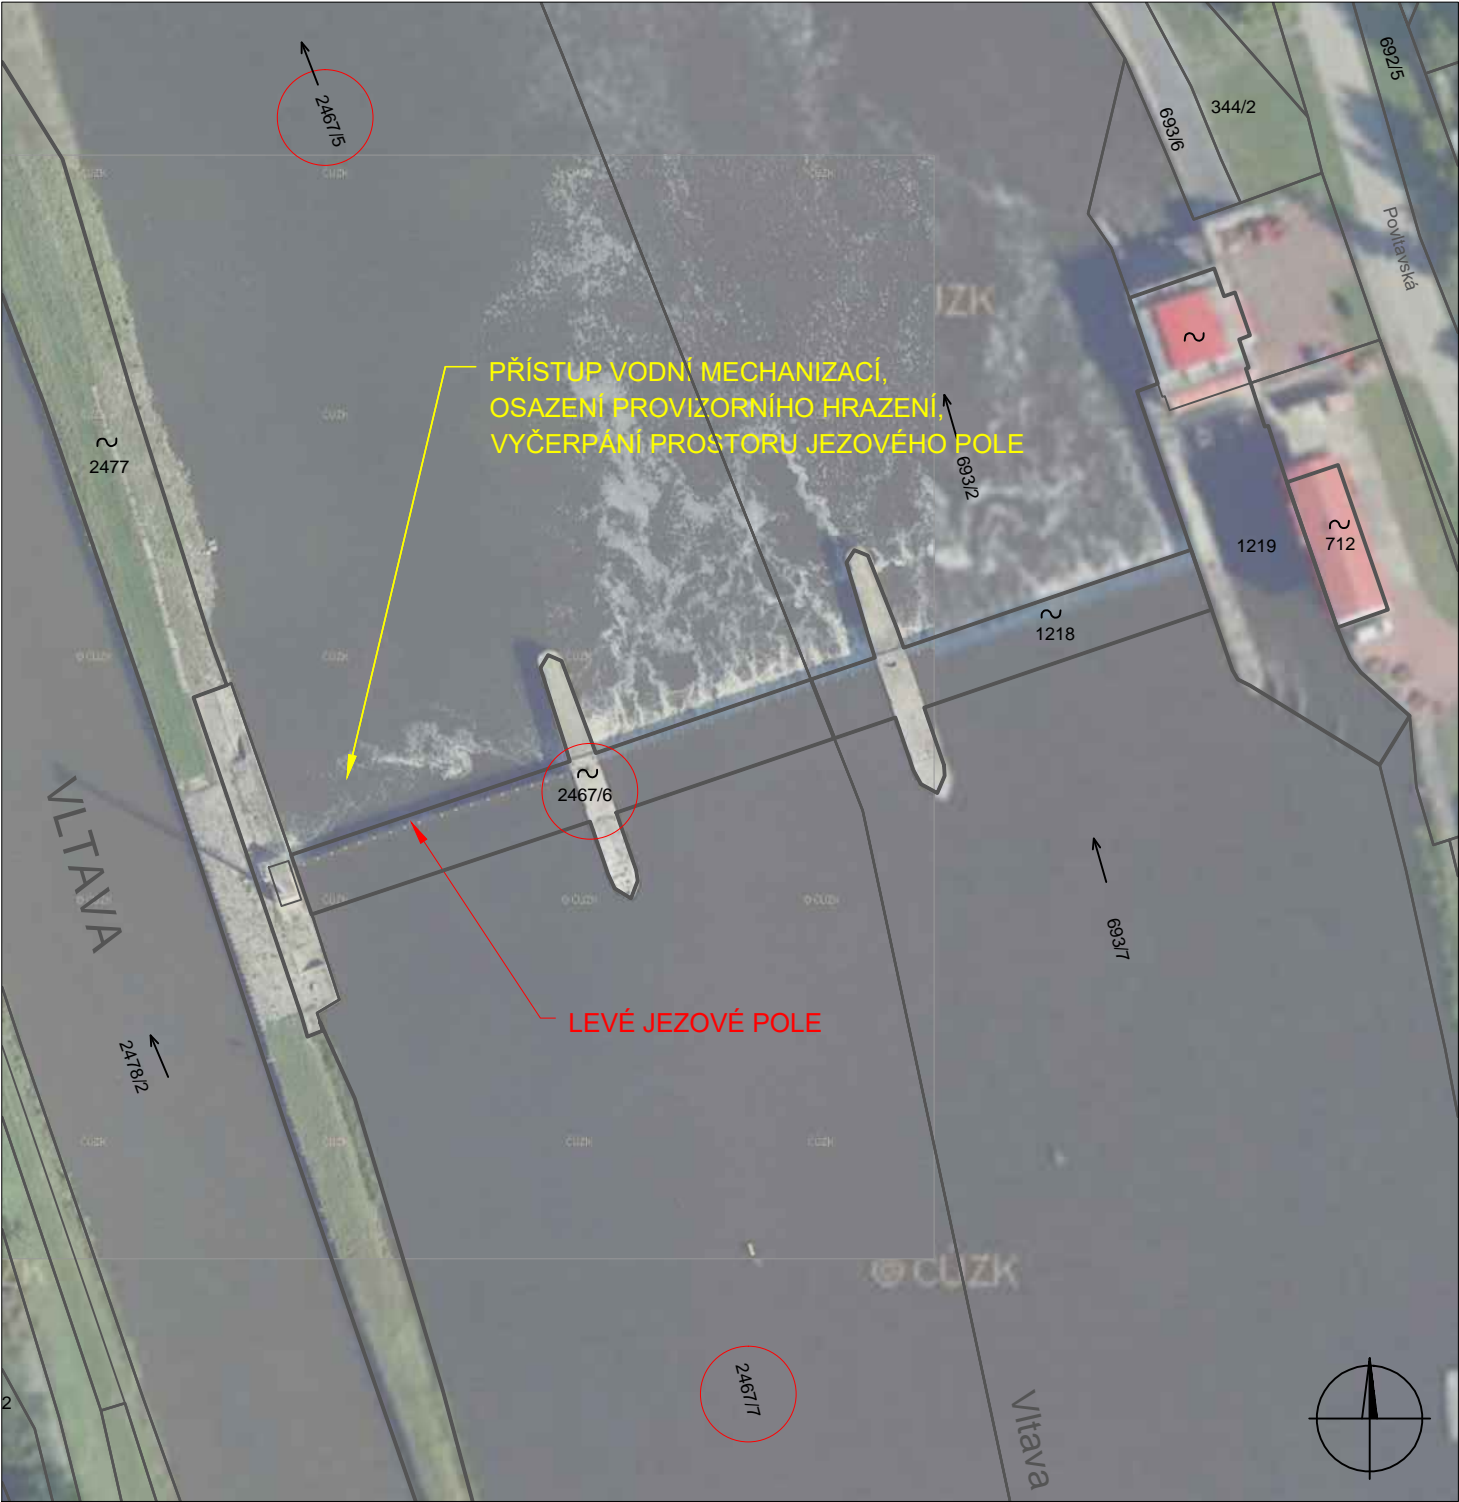

VÝŠKOVÝ SYSTÉM BPV			SOUŘADNICOVÝ SYSTÉM JTSK				
VYPRACOVAL		KONTROLOVAL		<div> <b>M - HYDRO</b> VODOHOSPODÁŘSKÁ PROJEKCE</div>			
ING. M. KLIMEŠOVÁ, Ph.D.							
		ING. M. KLIMEŠOVÁ Ph.D. Pilovská 379 190 16 Praha 9 tel.: 774 803 690					
MÍSTO	VD KLECANY		INVESTOR POVODÍ VLTAVY, s.p.				
OKRES	PRAHA - ZÁPAD						
<b>VD KLECANY - OPRAVA TECHNOLOGIE LEVÉHO JEZOVÉHO POLE</b>						ČÍSLO ZAKÁZKY	15/25
						FORMÁT	A4
						DATUM	červen 2025
						STUPEŇ	DPS
MĚŘÍTKO	VÝKRES		ČÍSLO PŘÍLOHY			Č. PARÉ	
1:1000	CELKOVÁ SITUACE, ZÁKRES DO KM						
						C.2.	