KOORDINAČNÍ SITUAČNÍ VÝKRES

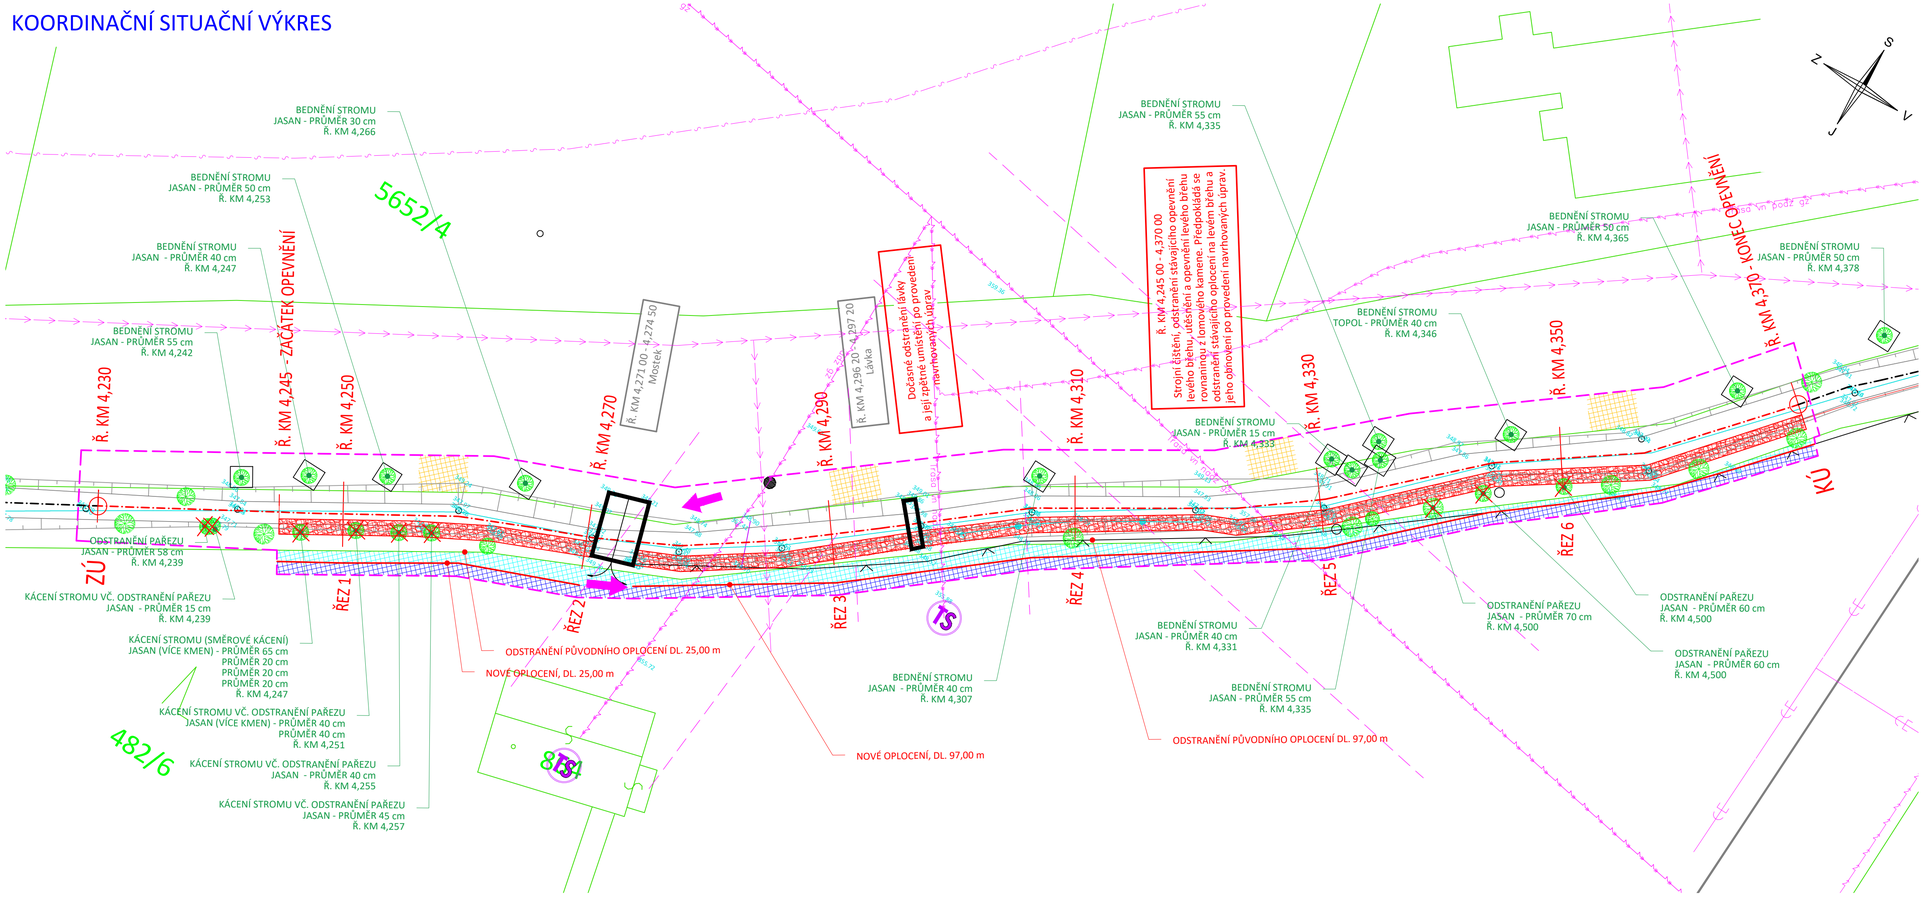

LEGENDA SÍTÍ

- Česká telekomunikační infrastruktura a.s. (sdělovací kabel)
- ČEZ Distribuce, a.s., NN
- ČEZ Distribuce, a.s., VN
- GasNet, s.r.o. (plyn)
- Aqua servis, a.s. (vodovod)
- Aqua servis, a.s. (kanalizace)

LEGENDA

- HRANICE POZEMKŮ KATASTRU NEMOVITOSTÍ
- 823/1 PARCELNÍ ČÍSLO
- PŘÍJEZD NA STAVENIŠTĚ
- HRANICE STAVENIŠTĚ
- NAVRŽENÉ ÚPRAVY
- OSA ÚPRAVY
- KAMENNÉ OPEVNĚNÍ A VYSVAHOVÁNÍ BŘEHŮ
- PLOCHA ODNĚTÍ Z PUPFL
- PLOCHA DOČASNÉHO ZÁBORU POZEMKU NA LEVÉ STRANĚ
- PLOCHA DOČASNÉHO ZÁBORU POZEMKU NA PRAVÉ STRANĚ
- SEČENÍ A KÁCENÍ NÁLETOVÝCH KŘOVIN A DŘEVIN
- POBŘEŽNÍ POROSTY POKÁCENÉ V RÁMCI PROVOZNÍ ÚDRŽBY STAVEBNÍKEM

PŘED ZAHÁJENÍM STAVEBNÍCH PRACÍ DODAVATEL ZAJISTÍ VYTYČENÍ PODZEMNÍCH VEDENÍ.
TRASY JSOU POUZE ORIENTAČNÍ - BLÍŽE VIZ VYJÁDŘENÍ JEDNOTLIVÝCH SUBJEKTŮ.
PRÁCE V OCHRANNÝCH PÁSMECH BUDOU PROVEDENÉ V SOULADU S PODMÍNKAMI SPRÁVCŮ TECHNICKÉ INFRASTRUKTURY.
PROVOZNÍ MEZIDEPONIE URČÍ PO PROJEDNÁNÍ STAVEBNÍK V PRŮBĚHU ŘEŠENÍ STAVBY.

U STAVBY SE NEPŘEDPOKLÁDÁ DEMONTÁŽ STÁVAJÍCÍHO BETONOVÉHO MOSTKU V Ř. KM 4,241 00 - 4,274 50.

souřadnicový systém JTSK, výškový systém Bpv

Zodpovědný projektant	Vypracoval	Technická kontrola	KOMPLEX CR
Ing. Kamil Urbánek	Jiří Savruk	Ing. Kamil Urbánek	
Kraj: Královéhradecký	Obec s rozšířenou působností: Rychnov nad Kněžnou		
Stavebník: Povodí Labe, s.p., Víta Nejedlého 951/8, 500 03 Hradec Králové			

DLOUHÁ STROUHA, KVASINY ZŘÍZENÍ LB HRÁZKY V Ř. KM 4,230 - 4,370	Stupeň	DSP
	Datum	Září 2024
	Zakázkové číslo	2021-249/2024
	Formát	4A4
KOORDINAČNÍ SITUAČNÍ VÝKRES	Měřítko: 1:250	Číslo přílohy: C.5