


VZOROVÝ PŘÍČNÝ ŘEZ - OPEVNĚNÍ LEVÉHO BŘEHU

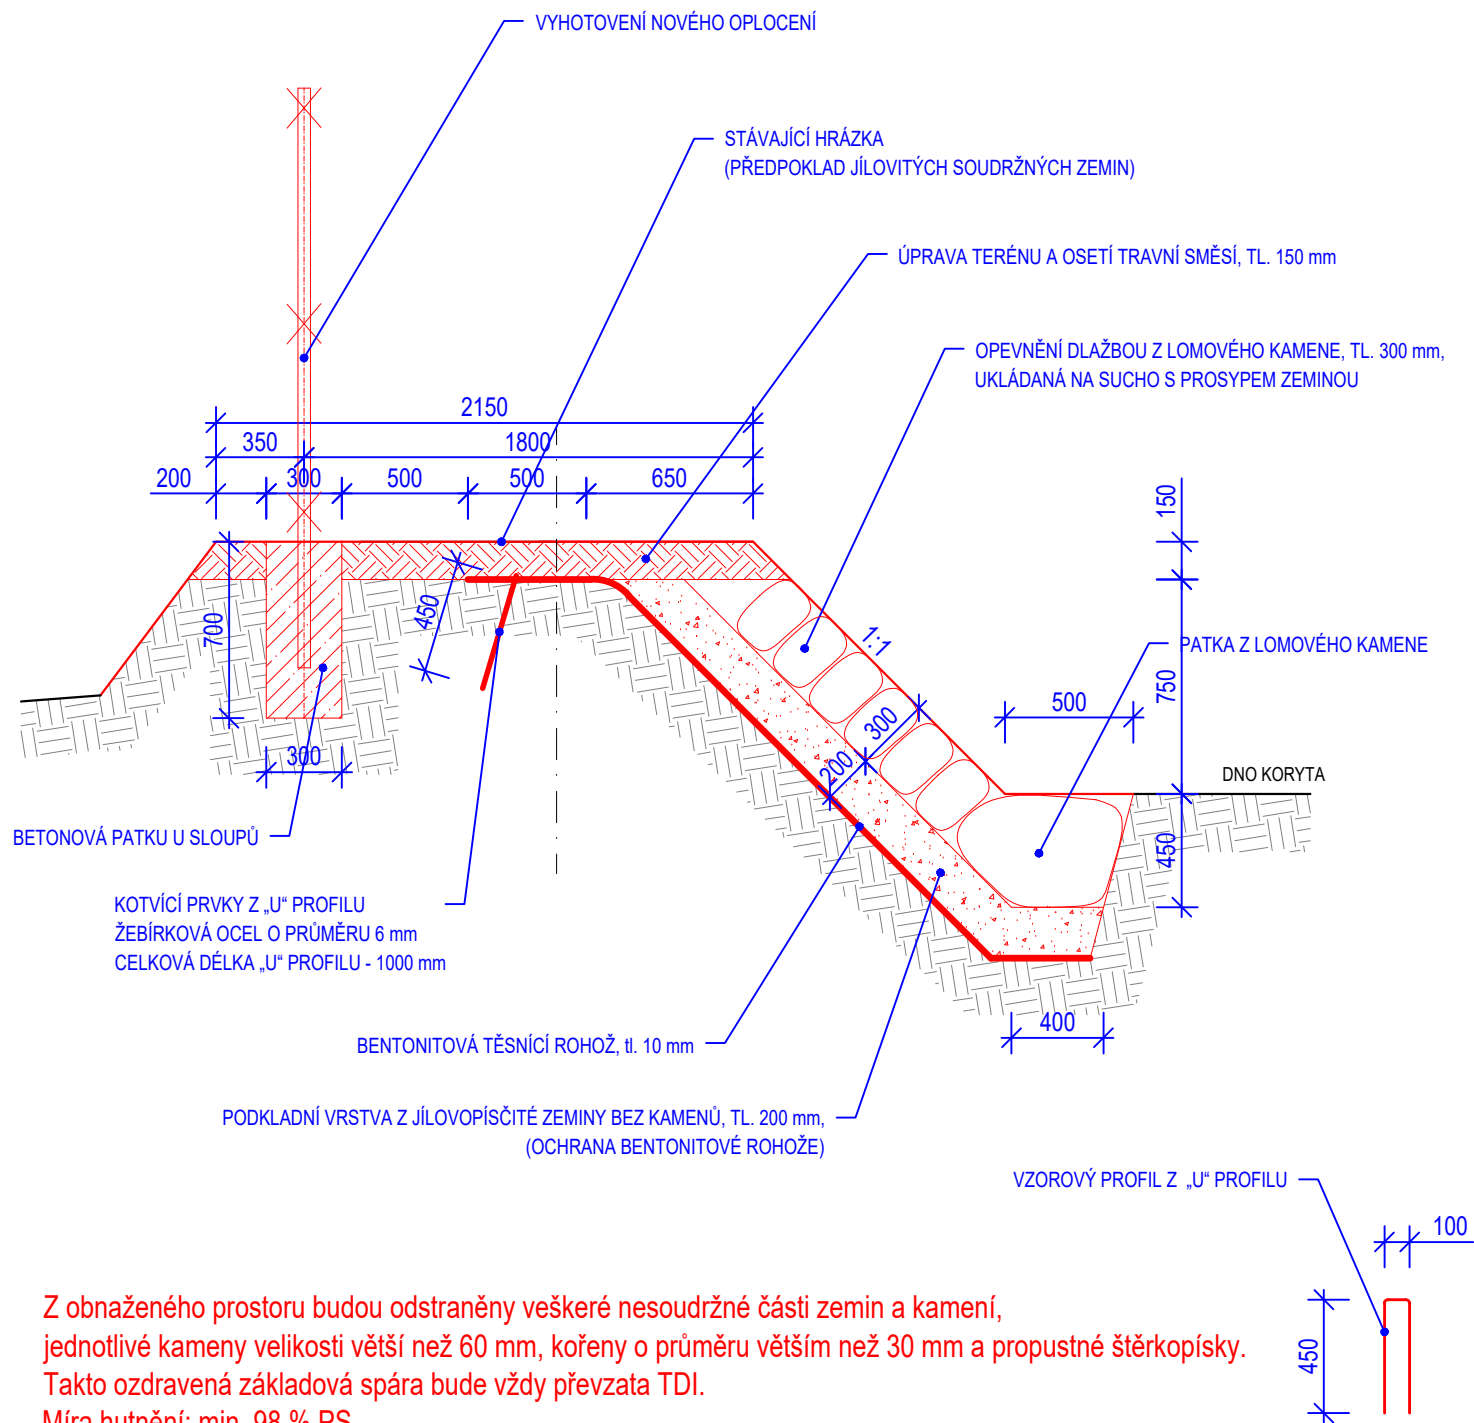

Z obnaženého prostoru budou odstraněny veškeré nesoudržné části zemin a kamení, jednotlivé kameny velikosti větší než 60 mm, kořeny o průměru větším než 30 mm a propustné šterkopisky. Takto ozdravená základová spára bude vždy převzata TDI. Míra hutnění: min. 98 % PS

Zodpovědný projektant	Vypracoval	Technická kontrola	<div>KOZPLEX CR</div>	
Ing. Kamil Urbánek	Jiří Savruk	Ing. Kamil Urbánek		
Kraj: Královéhradecký	Obec s rozšířenou působností: Rychnov nad Kněžnou		<div></div>	
Stavebník: Povodí Labe, s.p., Víta Nejedlého 951/8, 500 03 Hradec Králové				
DLOUHÁ STROUHA, KVASINY ZŘÍZENÍ LB HRÁZKY V Ř. KM 4,230 - 4,370				
VZOROVÝ PŘÍČNÝ ŘEZ - OPEVNĚNÍ BŘEHU			Stupeň	DSP
			Datum	Září 2024
			Zakázkové číslo	2021-249/2024
			Formát	A4
			Měřítko: 1:30	Číslo přílohy: D.3