


VLASTNICKÁ MAPA - SOUHLAS SE STAVBOU

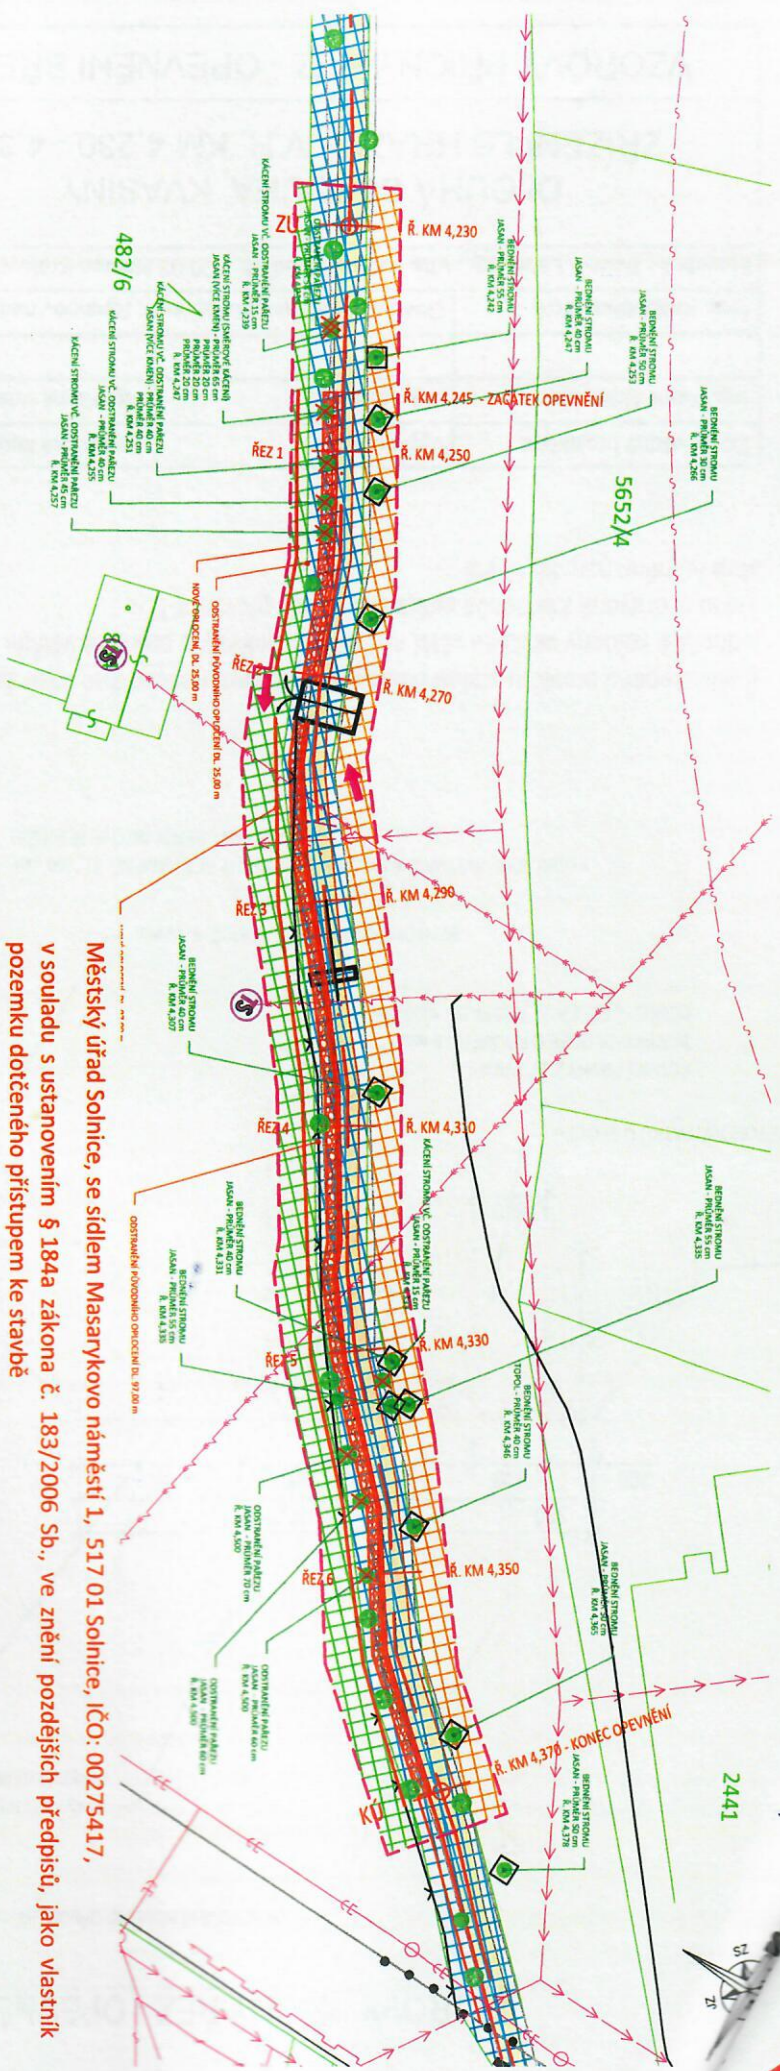

SEZNAM POZEMKŮ DOTČENÝCH STAVBOU A PŘÍSTUPEM SOLNICE [752428]		
ČÍSLO PARCELY	Druh pozemku	Výměra dotčené části pozemku [m²]
2285/4	vodní plocha	694
482/6	lesní pozemek	367 (z toho 35 m² - přímo dotčených stavbou)

SEZNAM POZEMKŮ DOTČENÝCH POUZE PŘÍSTUPEM SOLNICE [752428]		
ČÍSLO PARCELY	Druh pozemku	Výměra dotčené části pozemku [m²]
5636	ostatní plocha - ostatní komunikace	438

Městský úřad Solnice, se sídlem Masarykovo náměstí 1, 517 01 Solnice, IČO: 00275417,

v souladu s ustanovením § 184a zákona č. 183/2006 Sb., ve znění pozdějších předpisů, jako vlastník pozemku dotčeného přístupem ke stavbě

Dlouhá Strouha, Kvasiny, zřízení LB hrázky v ř. km 4,230 - 4,370, souhlasí s provedením navrhované stavby.

Dne: 31.10.2024 Razítko, podpis

MĚSTO Solnice  
517 01 p. Solnice  
okr. Rychnov nad Kněžnou  
DIČ: 00275417

souřadnicový systém JTSK, výškový systém Bpv

Zodpovědný projektant		Vypracoval	Technická kontrola					
Ing. Kamil Urbánek		Jiří Savruk	Ing. Kamil Urbánek					
Kraj: Královéhradecký		Obec s rozšířenou působností: Rychnov nad Kněžnou						
Stavebník: Povodí Labe, s.p., Vřta Nejedlého 951/8, 500 03 Hradec Králové								
DLOUHÁ STROUHA, KVASINY ZŘÍZENÍ LB HRÁZKY V Ř. KM 4,230 - 4,370 VLASTNICKÁ MAPA - SOUHLAS SE STAVBOU								
					Stupeň	DSP		
					Datum	Zář 2024		
					Zakázkové číslo	2021-249/2024		
Formát		Z44						
Měřítko:		Číslo přílohy:						
1:500		C.4						