

## DRÁŽNÍ ÚŘAD, WILSONOVA 300/8, PRAHA 2, 121 06 PRAHA

sekce provozní - regionální odbor Praha

Sp. zn.: PP-SOP1257/24-2/Jj

Č. j.: DUCR-33744/24/Jj

Oprávněná úřední osoba: Jarušek Jiří Bc.

V Praze dne 27. června 2024

Telefon: +420 972 241 843 (210)

E-mail: jarusek@ducrcz

### ZÁVAZNÉ STANOVISKO

Drážní úřad jako drážní správní úřad podle § 54 odst. 1 zákona č. 266/1994 Sb., o dráhách, ve znění pozdějších předpisů (dále jen "zákon")

#### vydává

v souladu s ustanovením § 334a zákona č. 283/2021 Sb., stavební zákon, ve znění pozdějších předpisů a podle § 7 odst. 3 zákona č. 266/1994 Sb. o dráhách ve znění účinném ke dni 31.12.2023 (dále jen „zákon o dráhách ve znění k 31.12.2023“), na základě žádosti, podané u Drážního úřadu dne 21. června 2024 žadatelem Vodohospodářský rozvoj a výstavba a.s., Nábřeží 90/4, 15000 Praha 5, IČO:47116901,

#### s o u h l a s n é   z á v a z n é   s t a n o v i s k o   p r o   ú č e l y u m í s t ě n í   p o v o l e n í   o h l á š e n í   s t a v b y

#### Roztoky u Prahy

#### “Plavební komora Roztoky - rekonstrukce“

Stavba (rekonstrukce plavební komory včetně vybavení, vystrojení a venk. osvětlení) je navržena v ochranném pásmu dráhy železniční tratě Praha – Ústí nad Labem v cca žkm 423,560 – 423,830 v minimální vzdálenosti cca 55 m od osy krajní koleje (měřeno kolmo na její osu). Stavba se nachází na pozemku parc. č. 2475, 2476 a dalších v k.ú. Roztoky u Prahy.

#### Souhlasné stanovisko vydává Drážní úřad za těchto podmínek:

1. Stavba bude provedena podle projektové dokumentace předložené Drážnímu úřadu. Případné změny této dokumentace je stavebník povinen předem projednat s Drážním úřadem.
2. Stavbou nesmí být nepříznivě ovlivněny drážní objekty a zařízení.
3. Na stavbě nesmějí být umístěna taková světla nebo barevné plochy, které by mohly vést k záměně s drážními znaky nebo mohly jinak ohrozit provoz dráhy.
4. Při provádění stavby nesmí být ohrožena bezpečnost a plynulost železničního provozu.
5. Všechny kovové části stavby je nutno chránit podle příslušných norem a předpisů před účinky bludných proudů vzniklých při provozování elektrifikované dráhy stejnosměrnou trakční proudovou soustavou.

#### Odůvodnění

Drážní úřad obdržel dne 21. června 2024 žádost právnické osoby Vodohospodářský rozvoj a výstavba a.s., Nábřeží 90/4, 15000 Praha 5, IČO:47116901 o závazné stanovisko pro účely umístění povolení ohlášení výše uvedené stavby. K žádosti byly Drážnímu úřadu předloženy následující podklady:

- Projektová dokumentace

Drážní úřad posoudil u předmětné žádosti a předložené dokumentace soulad navrhované stavby se zákonem o dráhách včetně prováděcích předpisů.

Podmínka č. 1 zajišťuje provedení stavby v souladu se schválenou projektovou dokumentací. Podmínka č. 2 zajišťuje ochranu dráhy a jejích funkcí před nepříznivými vlivy následně povolované stavby. Podmínka č. 3 zajišťuje, aby nedošlo k záměně světél nebo barevných ploch s drážními znaky, což by ve svém důsledku mohlo vést k mimořádné situaci. Podmínka č. 4 zajišťuje ochranu dráhy z hlediska bezpečnosti a plynulosti jejího provozu. Podmínka č. 5 zajišťuje ochranu kovových částí stavby, které je nutno chránit podle příslušných norem a předpisů před účinky bludných proudů, vzniklých při provozování uvedené tratě, aby nedošlo v budoucnu k poruše části povolované stavby nebo jejího zařízení. Stanovené podmínky musí být v původním znění převzaty do rozhodnutí vydaného místně příslušným stavebním úřadem.

Na základě výše uvedených skutečností Drážní úřad dospěl k závěru, že při splnění podmínek uvedených v tomto stanovisku bude v maximální možné míře zajištěno bezpečné a plynulé provozování dráhy a drážní dopravy, včetně její ochrany. Na základě uvedeného Drážní úřad vydal toto souhlasné závazné stanovisko.


**Upozornění: Drážní úřad si vyhrazuje - po započetí stavby - právo výkonu státního dozoru ve věcech drah na výše uvedené stavbě se zaměřením na dodržování podmínek tohoto souhlasu se zaměřením na bezpečnost provozu dráhy a drážní dopravy v místě stavby.**

**Toto stanovisko:**

- Je podle § 64 zákona o dráhách ve znění k 31.12.2023 závazným stanoviskem podle § 149 zákona č. 500/2004 Sb., správní řád, ve znění pozdějších předpisů, pro rozhodnutí a pro jiné úkony stavebního úřadu nebo úkony autorizovaného inspektora v souladu s § 4 odstavce 2 písm. a) zákona č. 183/2006 Sb., o územním plánování a stavebním řádu, ve znění pozdějších předpisů, nestanoví-li zvláštní předpis jinak.
- Nenahrazuje rozhodnutí, stanoviska, vyjádření, posouzení případně jiná opatření dotčených orgánů vyžadovaná zvláštními předpisy a stanovisko účastníků řízení.
- Nenahrazuje souhrnné stanovisko vlastníka a provozovatele dráhy, kterým je Správa železnic, státní organizace.

Drážní úřad  
Wilsonova 300/8  
121 06 Praha 2

71



**Ing. Miroslav Hron**  
ředitel regionálního odboru Praha

**Příloha:**

- 1x odsouhlasená dokumentace

**Rozdělovník:**

- Vodohospodářský rozvoj a výstavba a.s., Nábřeží 90/4, 15000 Praha 5, IČO:47116901

Spis

# PK ROZTOKY REKONSTRUKCE

DOKUMENTACE PRO SPOLEČNÉ POVOLENÍ STAVBY

## B. SOUHRNNÁ TECHNICKÁ ZPRÁVA

SOUHLAS

Drážní úřad  
Wilsonova 300/8  
121 06 Praha 2

(71)


č. j. DVOR-33744/24/Kj  
ze dne 27.6.2024



Objednatel: Povodí Vltavy, státní podnik






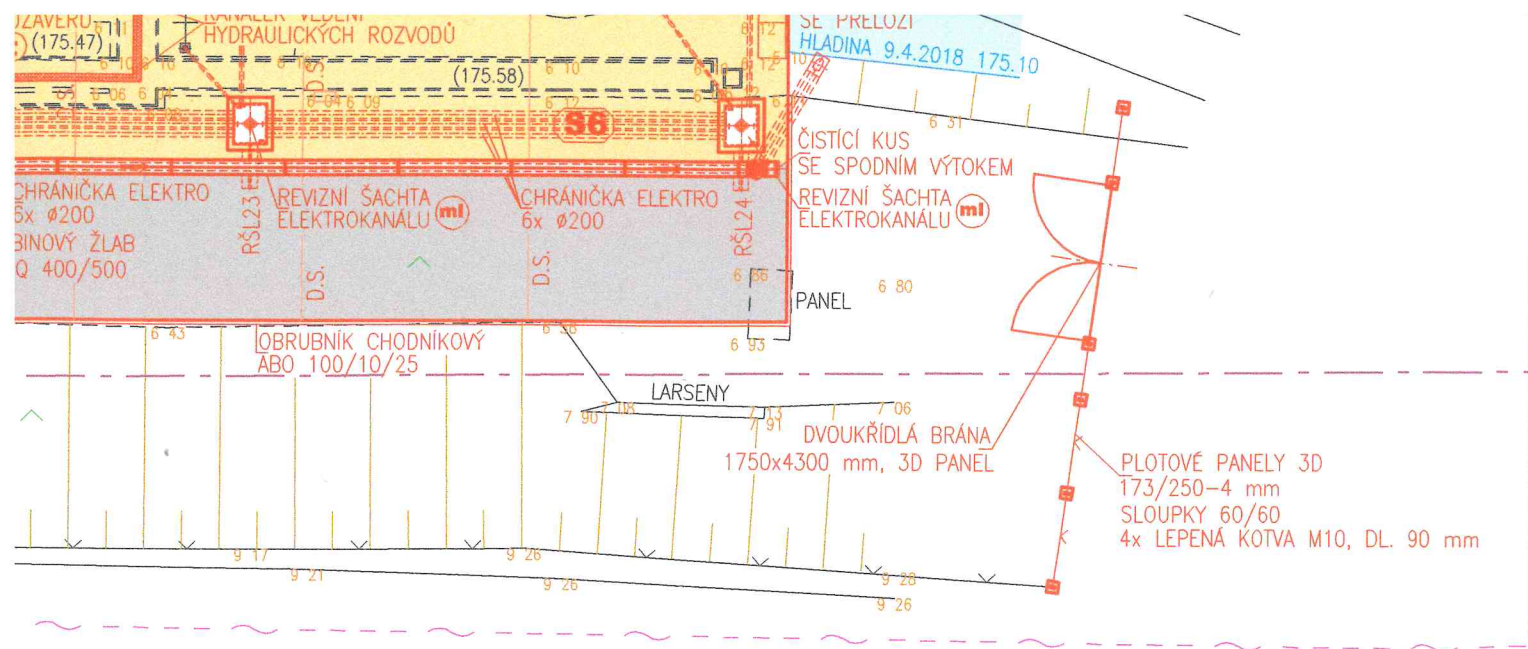

## SOUHLAS

č. j. DVCR-33744/24/1/  
ze dne 27.6.2024

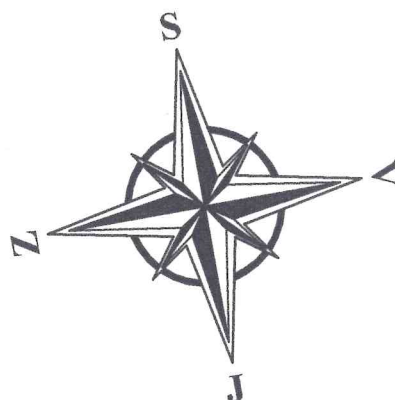

Drážní úřad  
Wilsonova 300/8  
121 06 Praha 2

(71)



SOUŘADNICOVÝ SYSTÉM: S-JTSK  
VÝŠKOVÝ SYSTÉM: B. p.v.

ZPRACOVÁNO PRO :



POVODÍ VLTAVY

AQUATIS

AQUATIS a.s. Tel: +420 541 554 111 E-mail: info@aquatis.cz  
Botanická 834/56, 602 00 Brno Fax: +420 541 211 205 http://www.aquatis.cz

Zodpovědný projektant ING. MICHAL NOVOTNÝ	Hlavní inženýr projektu ING. MICHAL NOVOTNÝ	Vedoucí střediska ING. OLDŘICH NEUMAYER, CSc.
Vypracoval ING. MICHAL NOVOTNÝ	Kontroloval ING. OLDŘICH NEUMAYER, CSc.	Zakázkové číslo 022101A

Datum LISTOPAD, 2023	Stupeň dokumentace PRO SPOLEČNÉ POVOLENÍ	Název souboru C_3.dwg
-------------------------	---	--------------------------

Akce

## PK ROZTOKY - REKONSTRUKCE

C. SITUAČNÍ VÝKRESY DOKUMENTACE

Příloha

## KOORDINAČNÍ SITUAČNÍ VÝKRES

Měřítko  
**1:200**

Číslo přílohy  
**C.3.**

Objednatel

POVODÍ VLTAVY, STÁTNÍ PODNIK