



VODOVODY A KANALIZACE VSETÍN, a.s.

Jasenická 1106, 755 01 Vsetín

Zapsaná u Krajského soudu v Ostravě, oddíl B, vložka 682

Investor:

je totožný  
s žadatelem

Vaše značka:

Číslo jednací: **1783/2025**

Vyřizuje: **Ing. Pavlína Štachová**

Telefon: **+420 571484039**

E-mail: **pavlina.stachova@vakvs.cz**

Žadatel:

AQUA CENTRUM Břeclav s.r.o.

Hana Bartolšicová

Kapusty 27

69006 Břeclav

**Název akce:**

**Jez Hrachovec ř km 5,151**

Upřesnění akce:

**oprava po povodních z r 2024**

Důvod akce / žádosti:

**Povolení záměru nebo odstranění stavby, zařízení, terénní úpravy dle  
Stavebního zákona**

*Zájmové území*

Obec:

**Zašová**

Katastr:

**Veselá u Valašského Meziříčí, Zašová**

Datum vydání vyjádření:

**01.07.2025**

Platnost tohoto vyjádření:

**01.07.2026 (12 měsíců)**

V zadané lokalitě nedojde ke střetu s vodohospodářským zařízením ve správě společnosti Vodovody a kanalizace Vsetín, a.s. viz. přiložená situace.

V uvedené lokalitě se nenachází vodohospodářské zařízení ve správě společnosti Vodovody a kanalizace Vsetín, a.s.

Souhlasíme se záměrem dle přiložené situace, která je nedílnou součástí tohoto vyjádření a předložené projektové dokumentace.

Uvedená stavba zasahuje do ochranného pásma II. stupně vodního zdroje - prameniště Hrachovec - stanoveného dle zákona č. 254/2001 Sb., § 30 „Ochranná pásma vodních zdrojů“ rozhodnutím č.j. MěÚVM 59864/2014 ze dne 22.1.2014, nutno dodržet podmínky tohoto rozhodnutí.

V tomto pásmu platí zákaz jakéhokoli znečišťování vodního zdroje (vodního toku) a jeho okolí do 20 m od břehové čáry a zákaz umísťování v pásmu jakýchkoli zařízení, která by mohla znečistit vodní tok nebo kontaminovat povrch břehů v ochranném pásmu. Požadujeme:

- zákaz umísťování v pásmu jakýchkoli zařízení, která by mohla znečistit vodní tok nebo kontaminovat povrch břehů v ochranném pásmu.
- vypracovat havarijní plán stavby pro případ vzniku havarijní situace a předložit jej ke schválení příslušnému vodoprávnímu úřadu.
- prokazatelně seznámit všechny pracovníky stavby s podmínkami pásma ochrany,

Jakýkoliv únik ropných nebo jiných závadných látek je nutno ihned hlásit na dispečink společnosti s nepřetržitou službou na telefonu 571 484 041 nebo 571 484 047 nebo přímo vodohospodářské společnosti Vodovody a kanalizace Vsetín, a.s. 571 484 014 nebo 731 454 759.

K vodohospodářskému zařízení, které není ve správě společnosti Vodovody a kanalizace Vsetín, a.s., a může se nacházet v uvedené lokalitě, vydává vyjádření jeho vlastník nebo provozovatel. Toto vyjádření se nevztahuje na vodovodní a kanalizační přípojky ve vlastnictví jejich majitelů na soukromých pozemcích.



VODOVODY A KANALIZACE VSETÍN, a.s.

Jasenická 1106, 755 01 Vsetín  
Zapsaná u Krajského soudu v Ostravě, oddíl B, vložka 682

Při projektování záměru je nutno respektovat platné právní a technické normy.

Před zahájením stavby je nutno vypořádat majetkoprávní vztahy (zajistit souhlasy vlastníků dotčených pozemků).

Vyjádření je platné pouze pro zájmové území určené a vyznačené žadatelem a taktéž pro stanovený účel. V případě, že budou práce zahájeny po uplynutí doby platnosti tohoto vyjádření, nelze toto vyjádření použít jako podklad pro zahájení prací a je třeba požádat o vydání nového nebo prodloužení stávajícího vyjádření.

Vodovody a kanalizace Vsetín, a.s.  
755 11 Vsetín, Jasenická 1106


Ing. Pavlína Štachová  
technik TPC  
Vodovody a kanalizace Vsetín, a.s.

*Přílohy:*

počet příloh: 5

souborové přílohy:

- Situace č. 2.pdf (příloha vyjádření)  
(SHA1: 8c85bca181f0f9767cf89fdd6d3779983549d552)
- Situace č. 1.pdf (příloha vyjádření)  
(SHA1: 342fdd44176a187f8dd71192531a8daf00474512)
- sit hrach.pdf (příloha žádosti)  
(SHA1: ef9e457941ef0850b8da07431135e9b51ef39afb)
- priloha\_pro\_stavebnika.pdf (legenda/interní příloha)  
(SHA1: 9f6382ad70024cd1cd22797e1e25940c199d27e0)
- Legenda.pdf (legenda/interní příloha)  
(SHA1: ae9757fb3de56e1fbc1376aef47412a4e6039964)

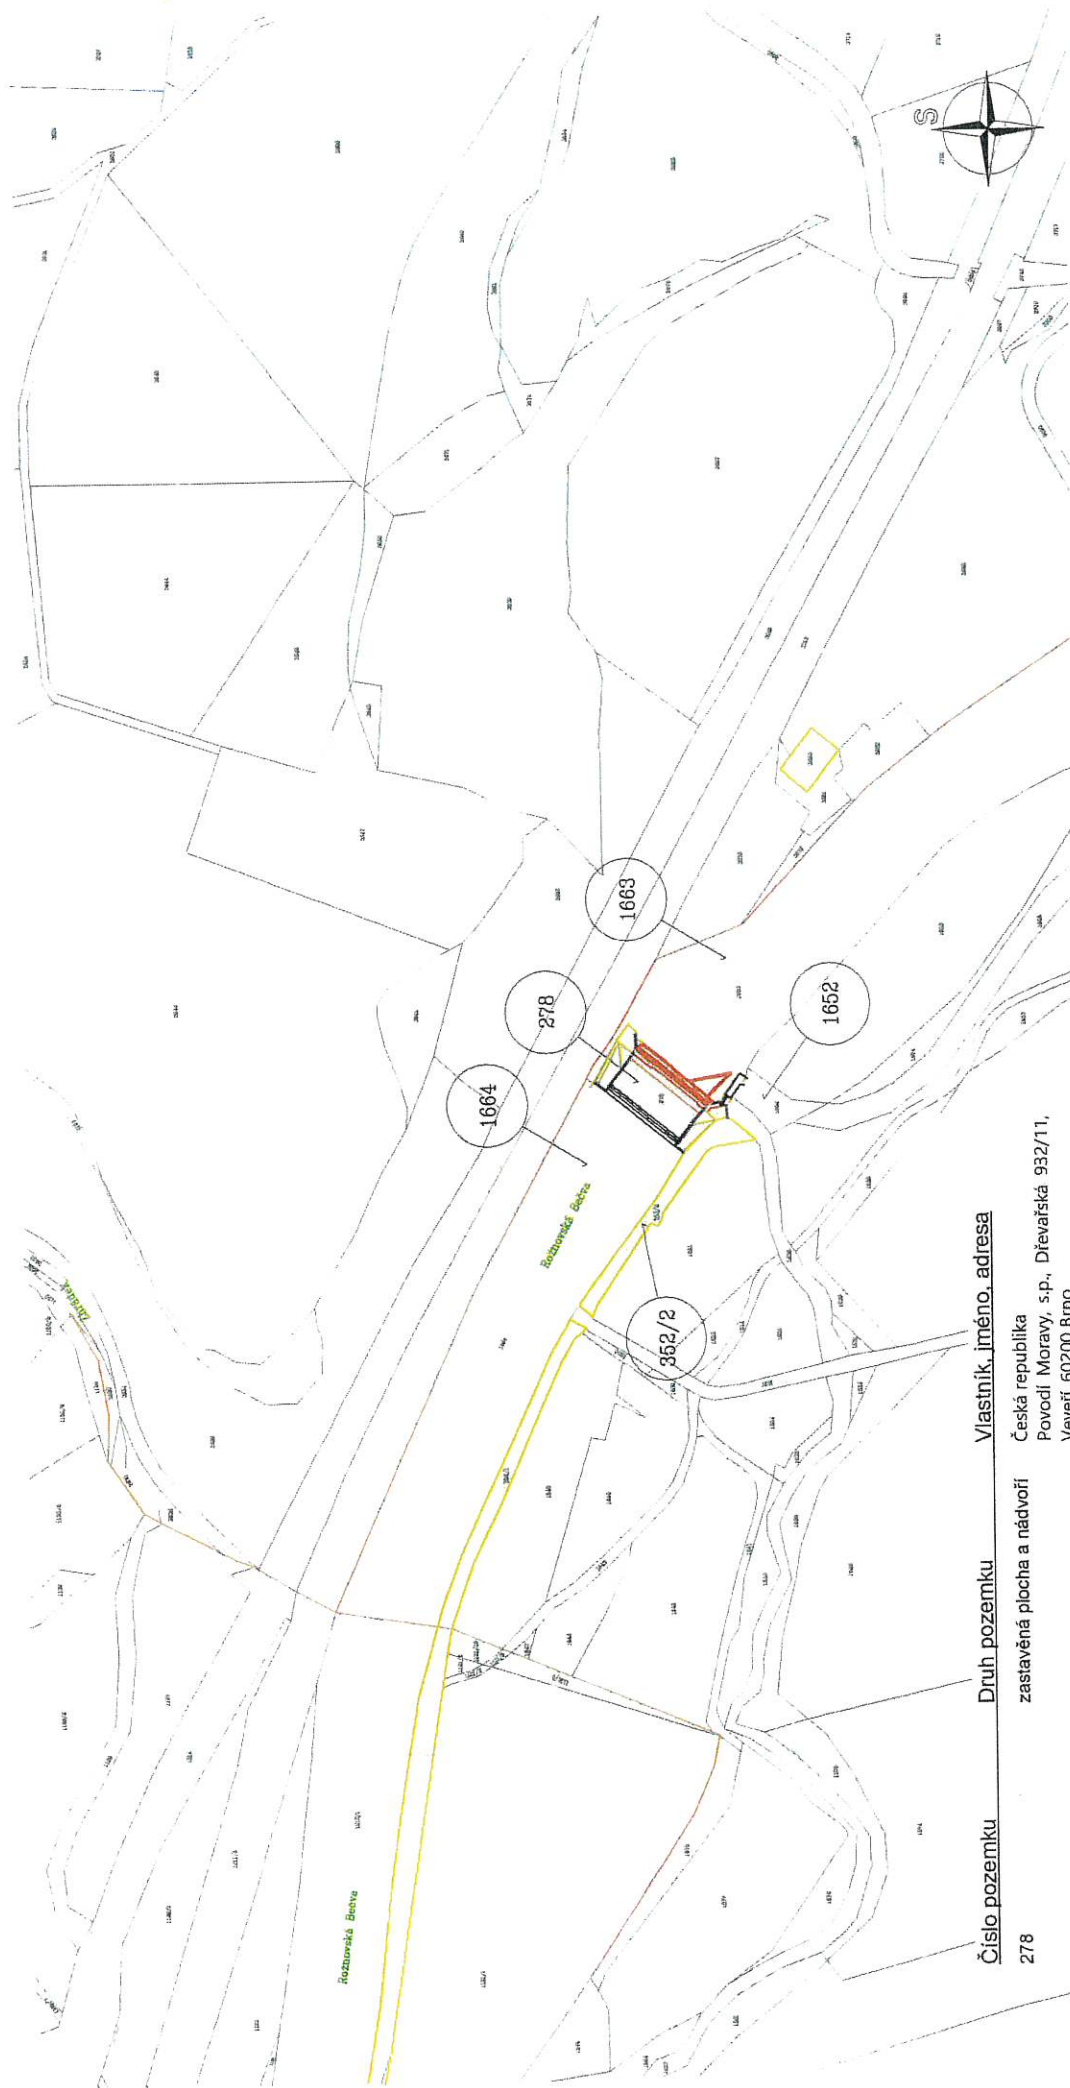

**Číslo pozemku** **Druh pozemku** **Vlastník, jméno, adresa**


278	zastavěná plocha a nádvoří	Česká republika Povodí Moravy, s.p., Dřevařská 932/11, Veverí, 60200 Brno
352/2	zastavěná plocha a nádvoří	Česká republika Povodí Moravy, s.p., Dřevařská 932/11, Veverí, 60200 Brno
1663	vodní plocha	Česká republika Povodí Moravy, s.p., Dřevařská 932/11, Veverí, 60200 Brno
1664	vodní plocha	Česká republika Povodí Moravy, s.p., Dřevařská 932/11, Veverí, 60200 Brno
1652	ostatní plocha	Česká republika Povodí Moravy, s.p., Dřevařská 932/11, Veverí, 60200 Brno



<b>AQUA CENTRUM</b> Breclav s.r.o. Konevsky 27, 690 06 Breclav IČO: 690710063, DIČ: CZ690710063 tel.: 519 333 689, email: aqc@wo.cz			
Zodpovědný pracovník	Vypracoval	Ing. Jan Vrátníček	
Ing. Milan Bartolášic		Investor: Povodí Moravy, s.p., Dřevařská 11, 60200 Brno	
Alce:		Jez Hrachovec, ř.km. 5,151	
Formát		Datum	
Číslo stavy		březen 2025	
Mřítko		Číslo stavy	
1:2.000		Číslo přílohy	
KATASTRÁLNÍ SITUÁČNÍ VÝKRES		C.2	

**Jez Hrachovec, ř.km. 5,151**  
**- projektová dokumentace**  
 DOKUMENTACE PRO POVOLENÍ STAVBY VD

**KATASTRÁLNÍ SITUÁČNÍ VÝKRES**

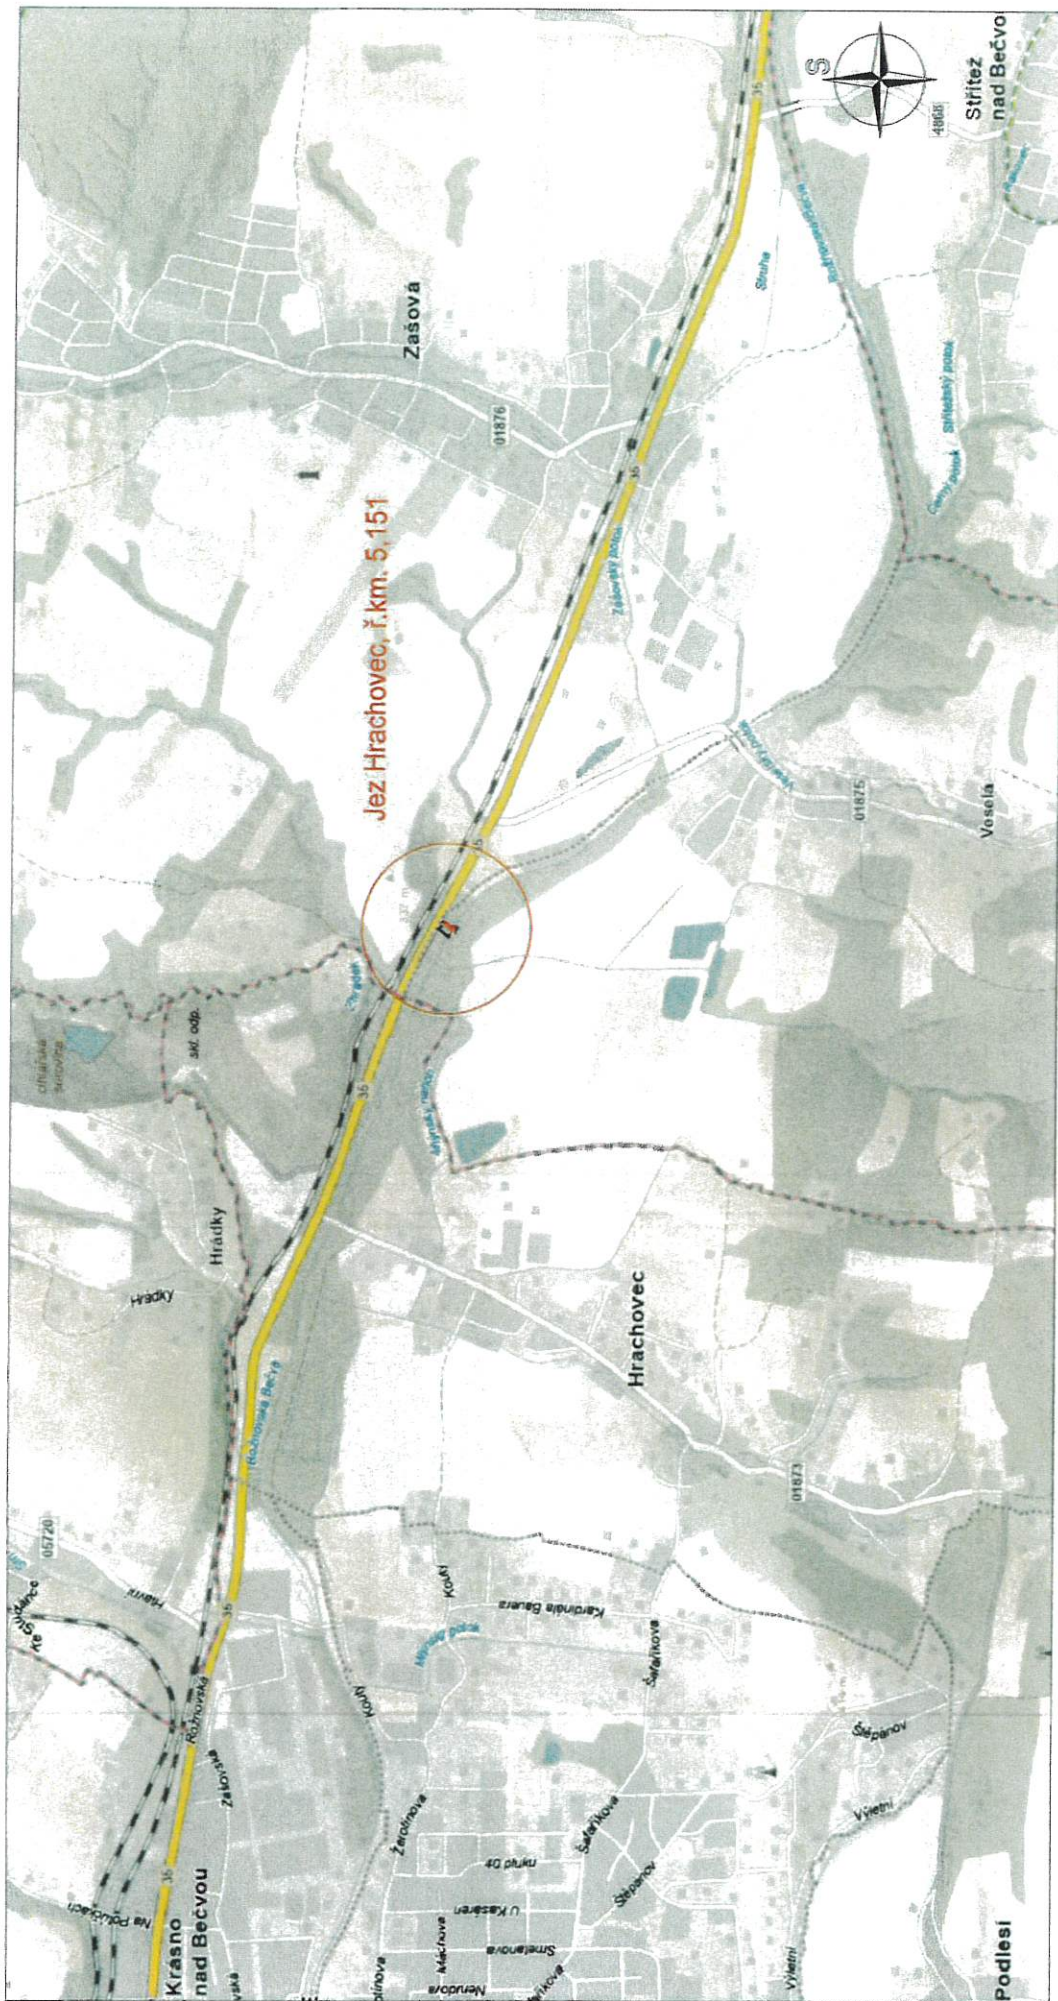



Zodpovědný pracovník	Vyrusoval			 <b>AQUA CENTRUM</b> Břeclav s.r.o. Komunty 27, 690 06 Břeclav IČO 60710063, DIČ CZ60710063 tel.: 519 333 689, email: aqua@wco.cz		
	Ing. Milan Bartolšic	Ing. Jan Vardínek				
Investor: Povodí Moravy, s.p., Dřevařská 11, 60200 Brno			Formát			
Akce: Jez Hrachovec, ř.km. 5,151 - projektová dokumentace DOKUMENTACE PRO POVOLENÍ STAVBY VD			Datum		březen 2025	
Příloha: SITUAČNÍ VÝKRES ŠIRŠÍCH VZTAHŮ			Číslo strany			
				Měřítko	1:15.000	Číslo přílohy <b>C.1</b>

**AQUA CENTRUM**

Břeclav s.r.o.




Kaputky 27, 690 06 Břeclav

IČO 60710063, DIČ CZ60710063

tel.: 519 333 689, email: aqc@wv.cz






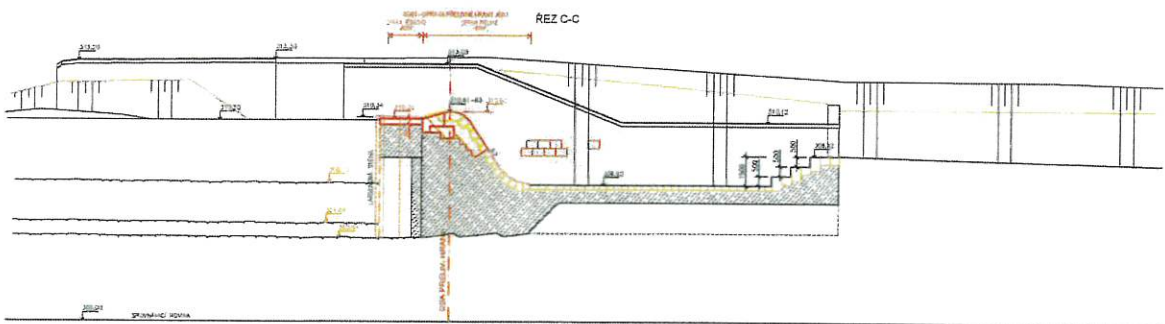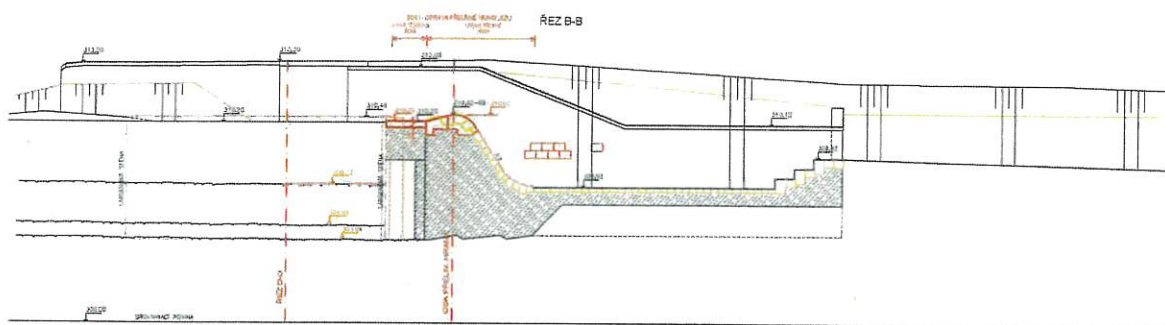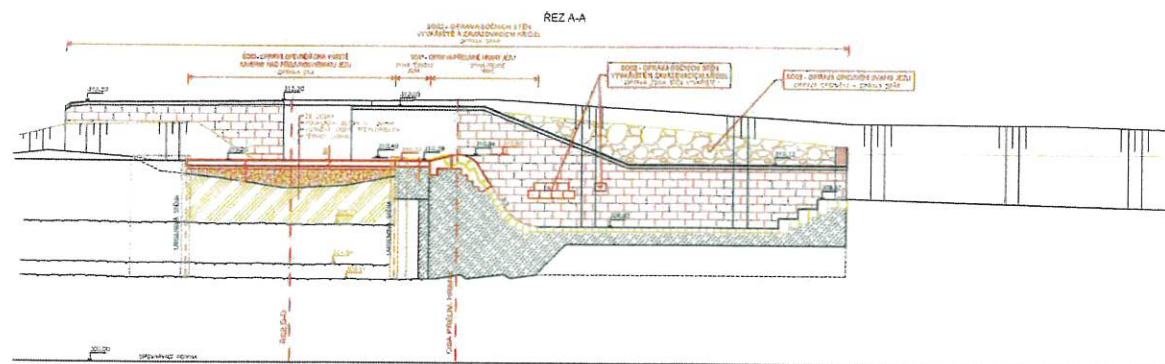

Technický záměr		Výstavba		AQUA CENTRUM	
Ing. Milan Bartolák	Ing. Jan Václavík	Ing. Jan Václavík	Ing. Jan Václavík	Ing. Jan Václavík	Ing. Jan Václavík
Povodí Moravy, s.p., Dřevařská 11, 60200 Brno				Ing. Jan Václavík	
Jez Hrachovec, ř.km. 5,151				Ing. Jan Václavík	
- projektová dokumentace				Ing. Jan Václavík	
DOKUMENTACE PRO POVLÁNÍ STAVBY VO				Ing. Jan Václavík	
PRACOVNÍ REZY				Ing. Jan Václavík	
1:125				Ing. Jan Václavík	
D.1.1.2.2.b				Ing. Jan Václavík	



PŮDORYS

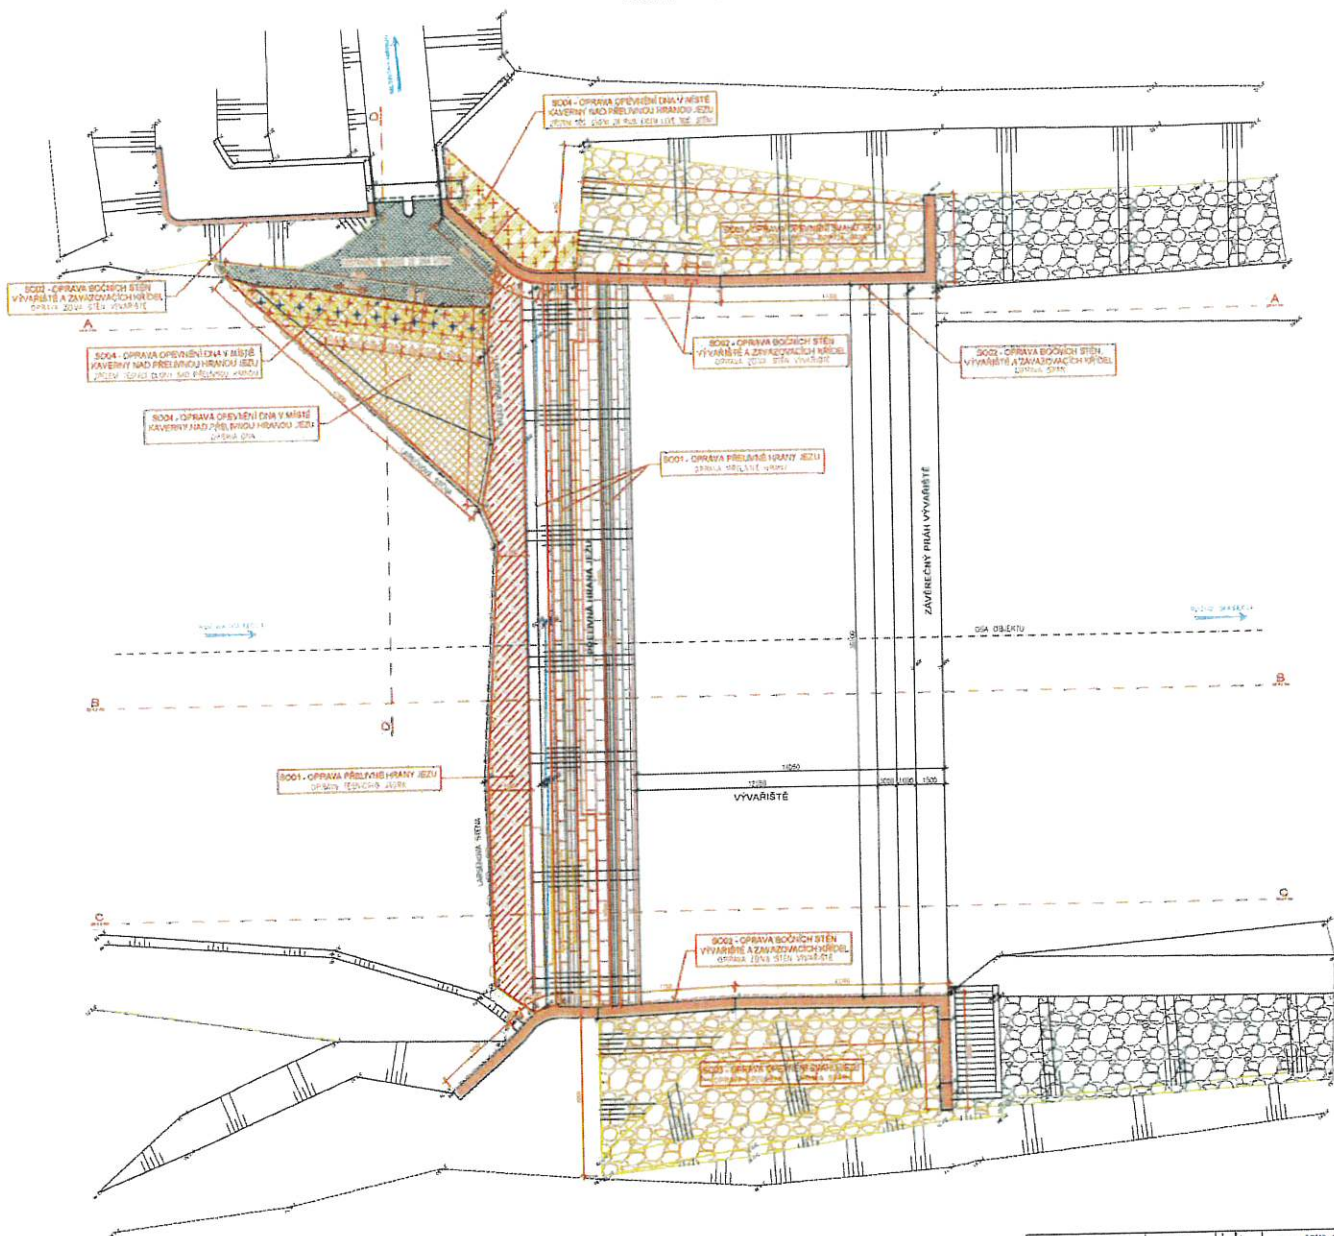

Zpracoval projekt		Ing. Miroslav Bortolík		Ing. Miroslav Bortolík	
Ing. Miroslav Bortolík		Ing. Miroslav Bortolík		Ing. Miroslav Bortolík	
Inženýr		Pavel Moravský, s.r.o., Otevřená 11, 60200 Brno		Pavel Moravský, s.r.o., Otevřená 11, 60200 Brno	
Jez Hrachovec, f.km. 5,151		- projektová dokumentace		- projektová dokumentace	
Dokumentace pro povolení stavby		Dokumentace pro povolení stavby		Dokumentace pro povolení stavby	
PŮDORYS		1:125		0,1,121	






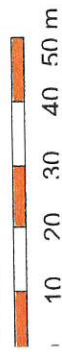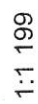




Účíslo vyjádření: 1/83/2025  
Situace č. 2

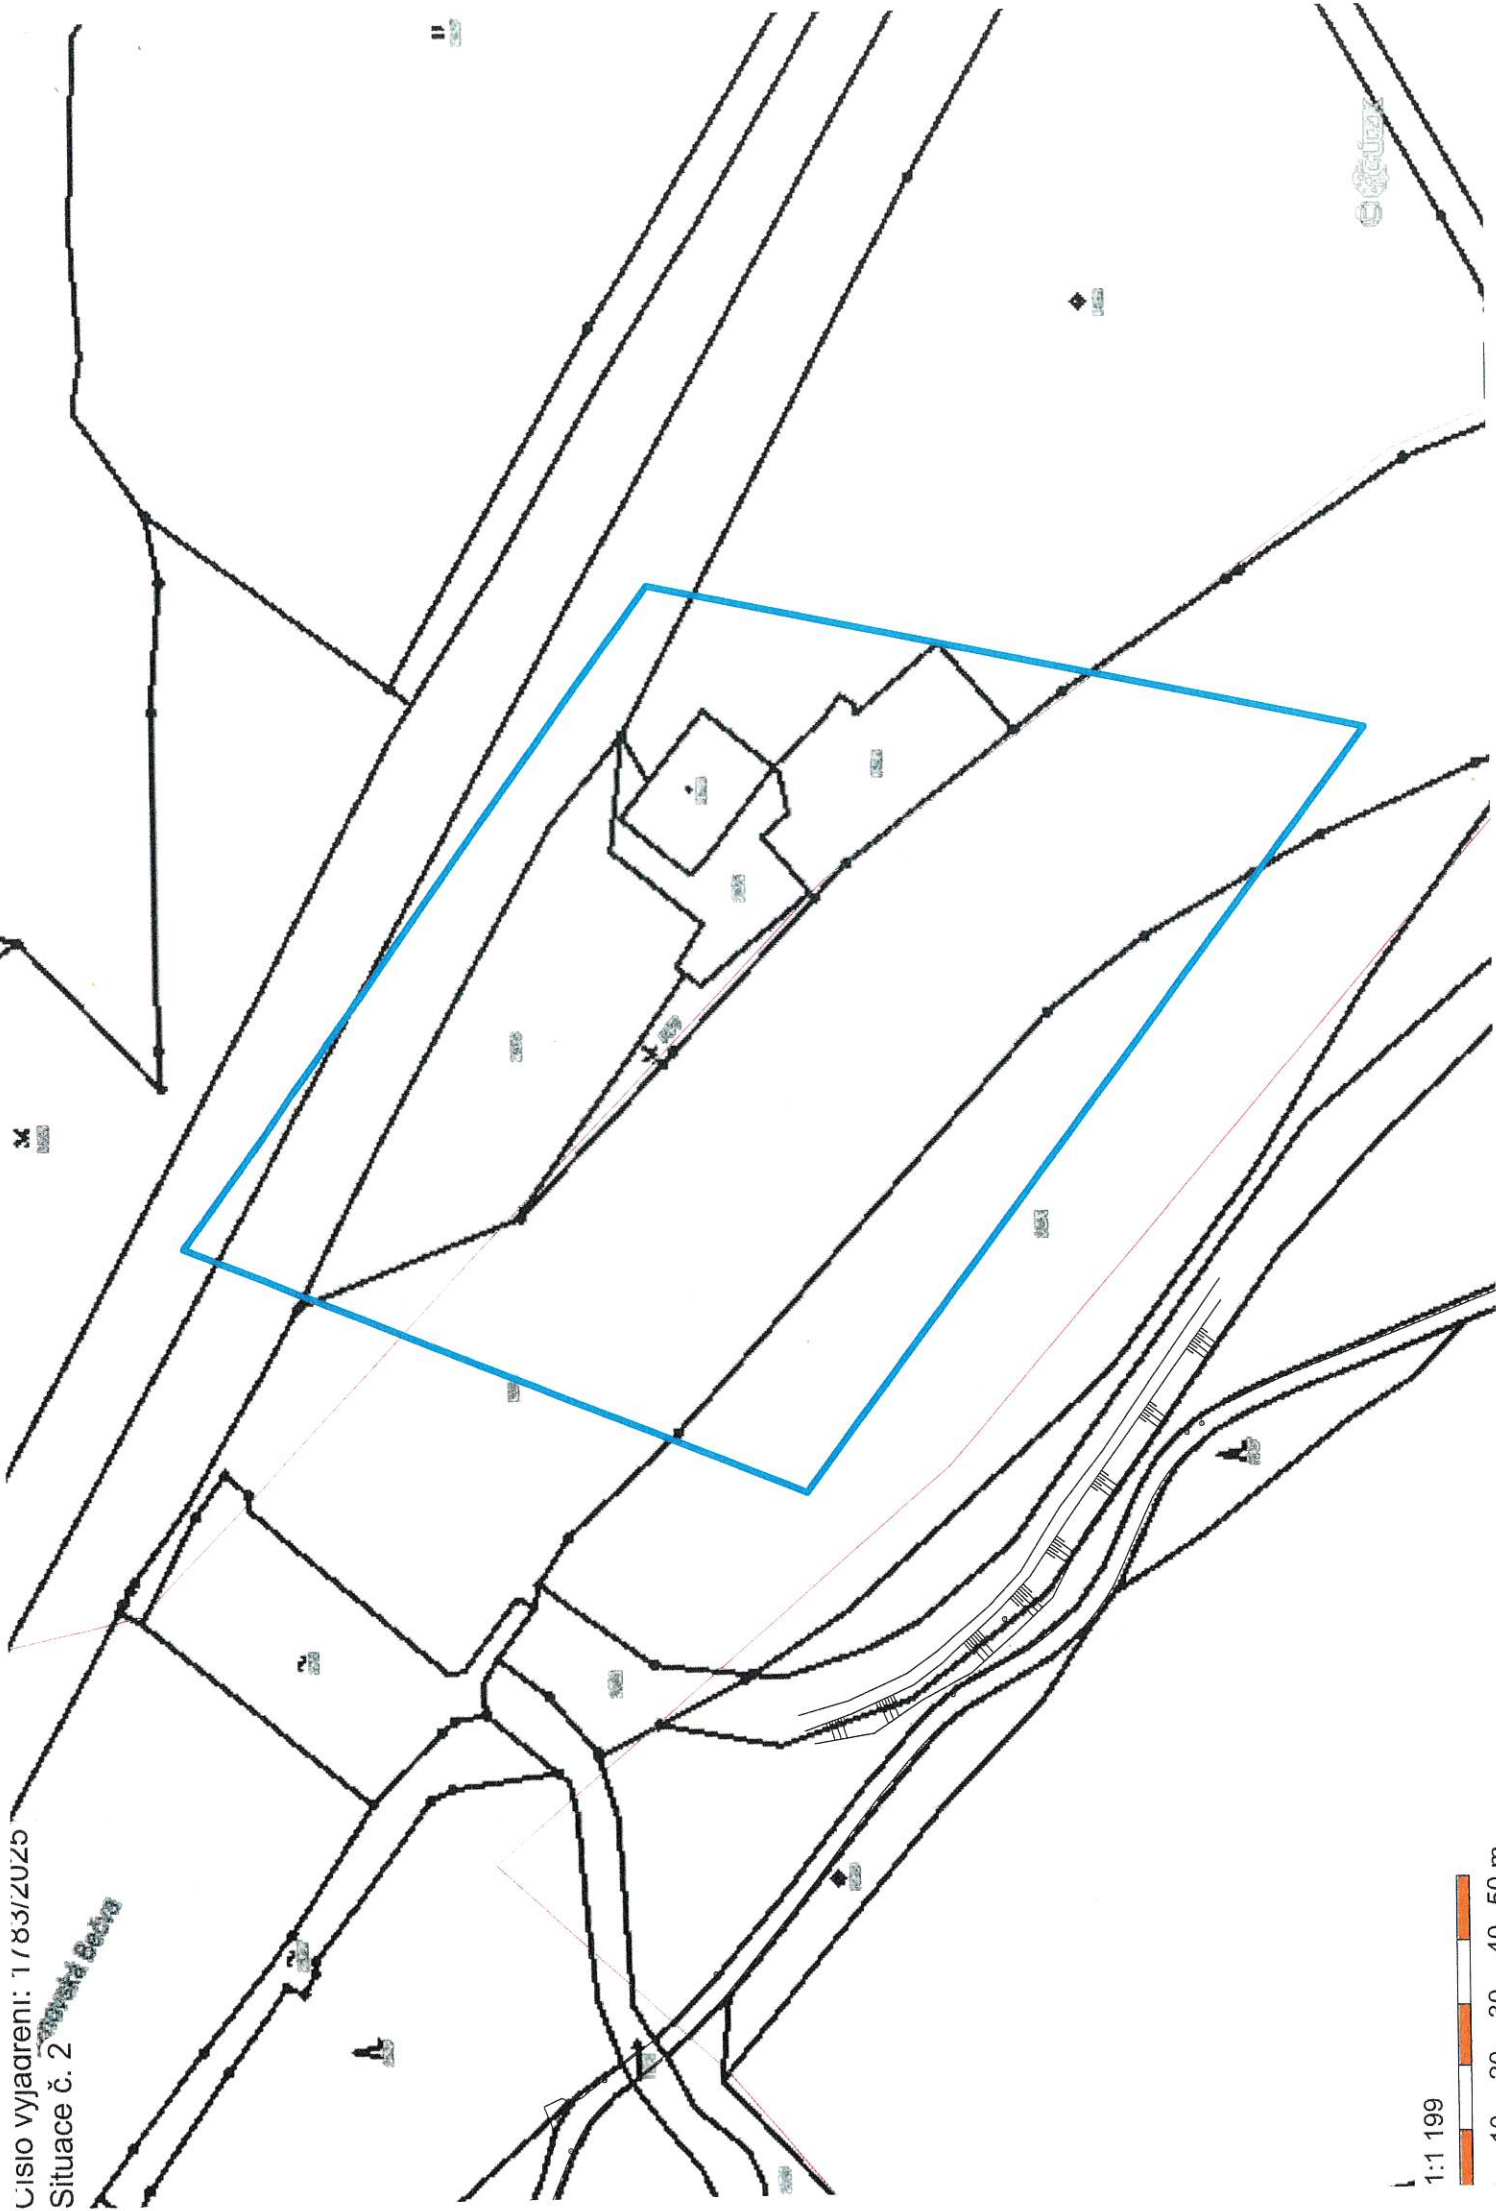


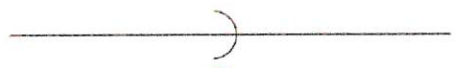


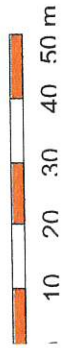
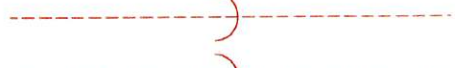







1:1 199







## Legenda sítí

	kanalizace v cizím vlastnictví
	jednotná kanalizace
	splašková kanalizace
	dešťová kanalizace
	kanalizace geodeticky měřená
	kanalizace z dokumentace
	kanalizace orientačně
	vodovod geodeticky měřený
	vodovod z dokumentace
	vodovod orientačně
	vodovod v cizím vlastnictví
	kabelové vedení silové VaK Vsetín
	kabelové vedení sdělovací VaK Vsetín

