




VZOROVÉ ŘEZY: REVITALIZACE TOKU

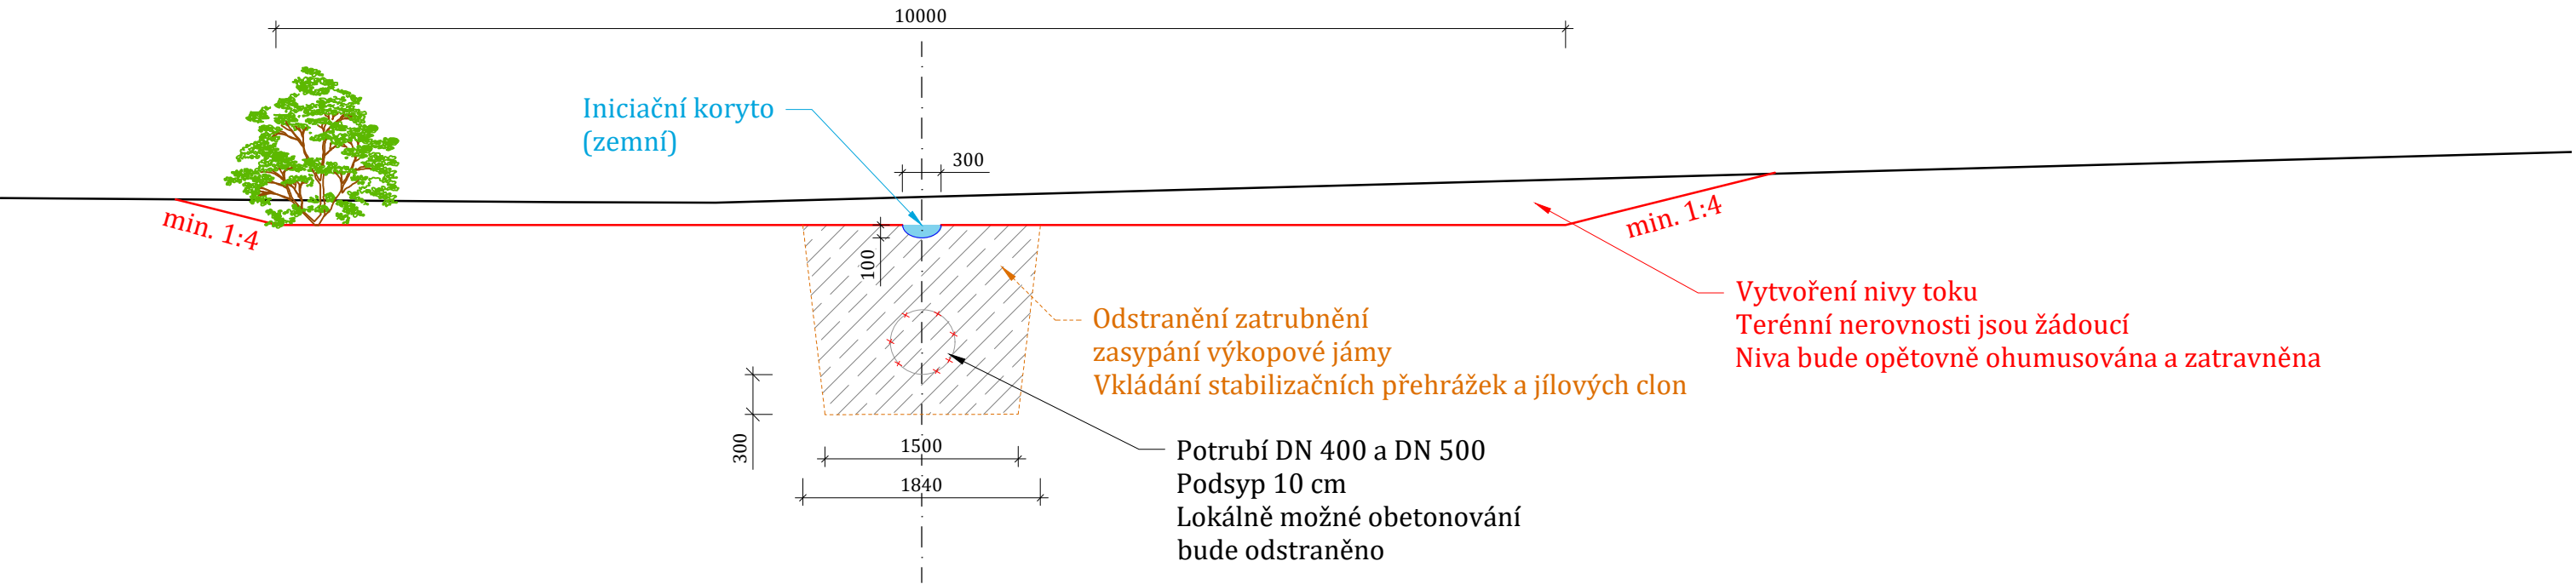

VZOROVÉ ŘEZY: PRAMENIŠTĚ

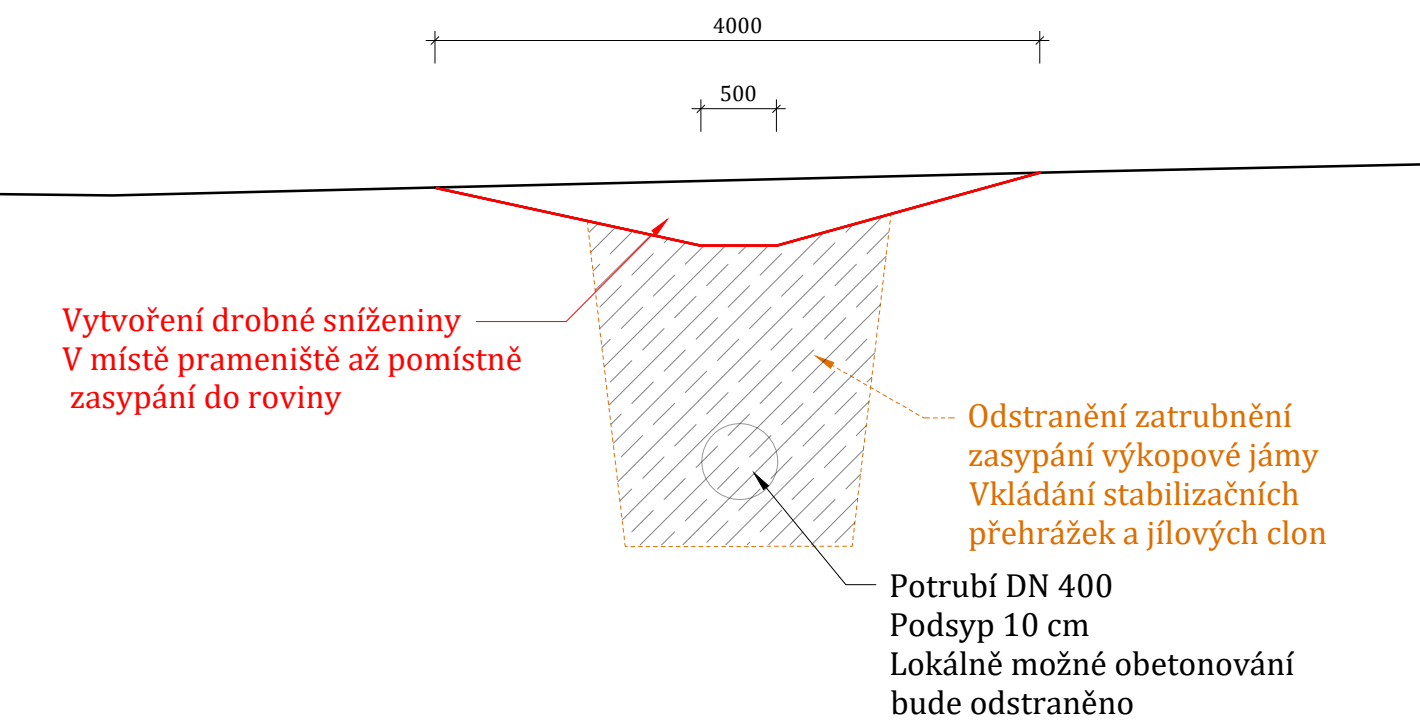

VZOROVÉ ŘEZY: ŘEŠENÍ TRASY A PROFILU TOKU

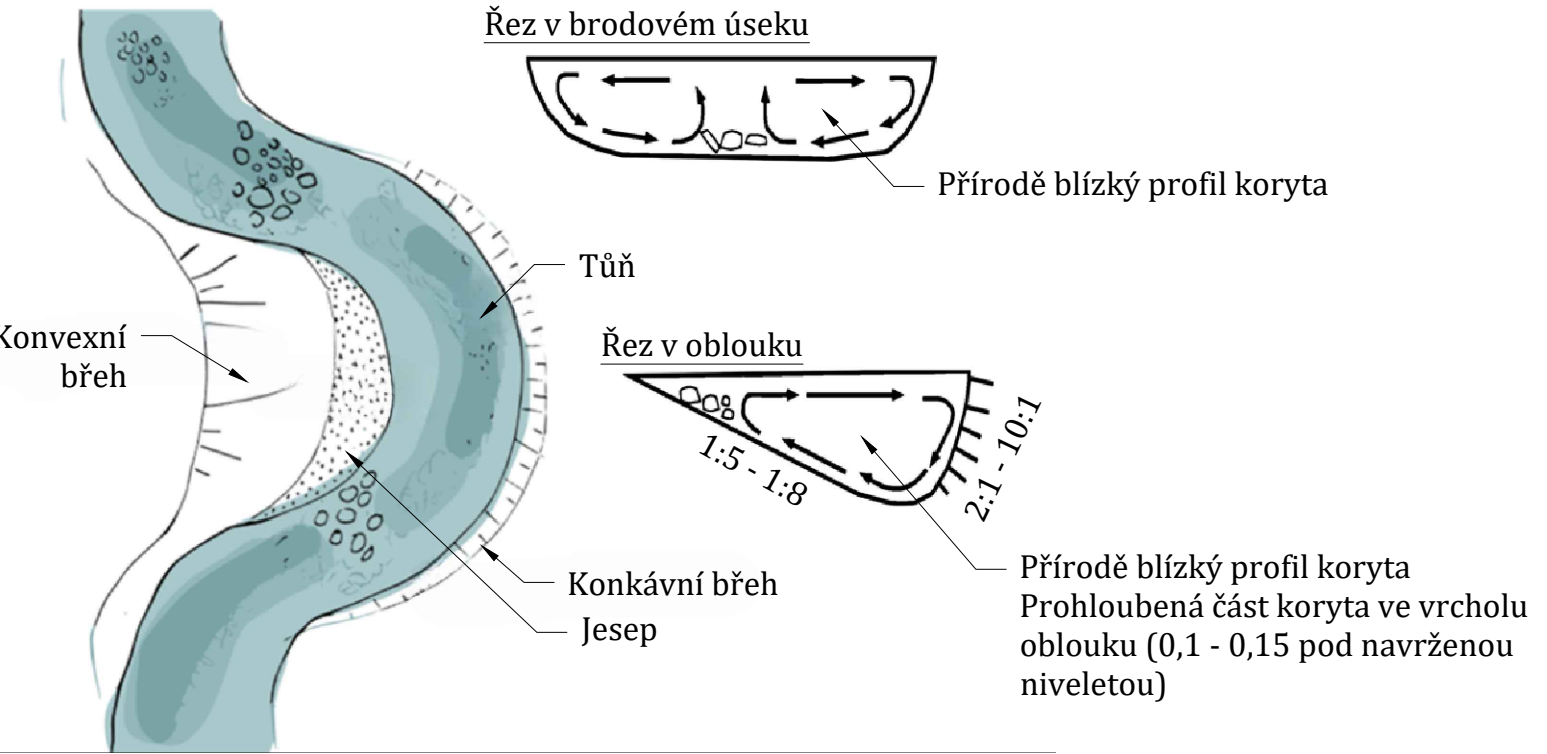

AKCE:		Slavětínský p., ř. km 5,096 - 6,302, Slavětín u Slavonic, revitalizace toku	
VÝKRES:		D23.3 Vzorový řez - revitalizace toku	
KRAJ:		Jihočeský kraj	
KATASTRÁLNÍ ÚZEMÍ:		k.ú. Slavětín u Slavonic	
STUPEŇ PD:	DPS	MĚŘÍTKO	1 : 50
DATUM:	12/2024	FORMAT	420x297
ODP. PROJEKTANT:		Ing. Roman Pitka	
VYPRACOVAL:		Ing. Miroslava Plevková	