



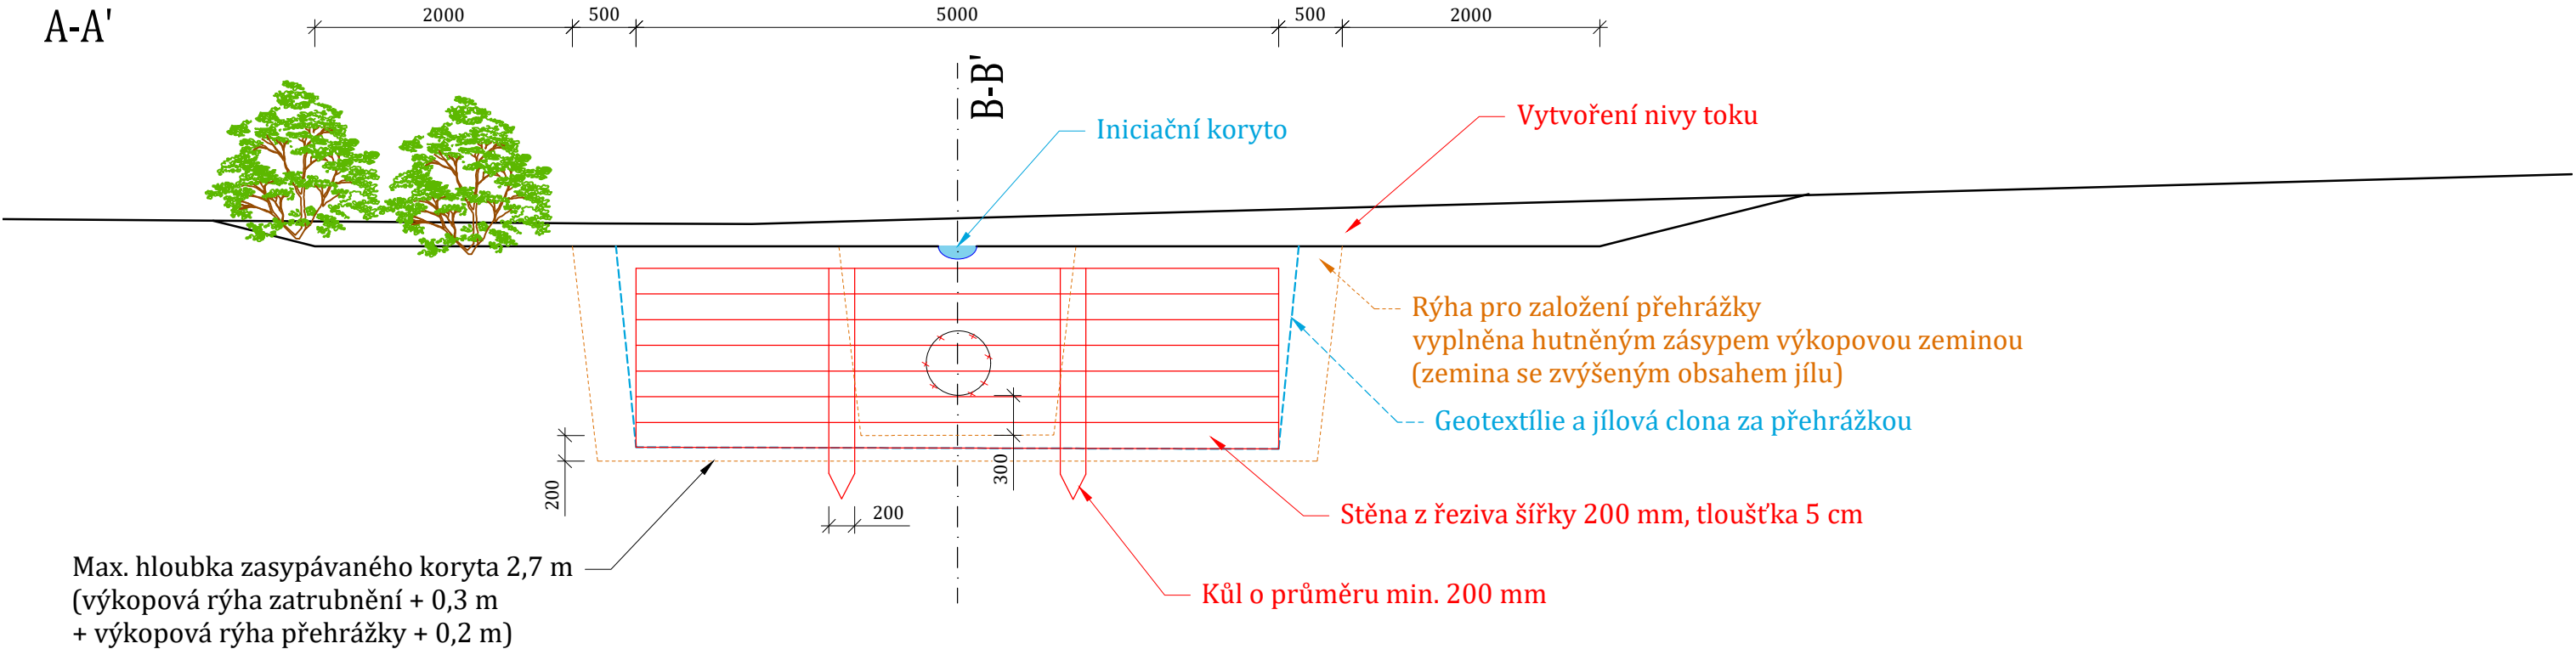

VZOROVÉ ŘEZY: PŘEHRÁŽKA (stabilizační)

A-A'

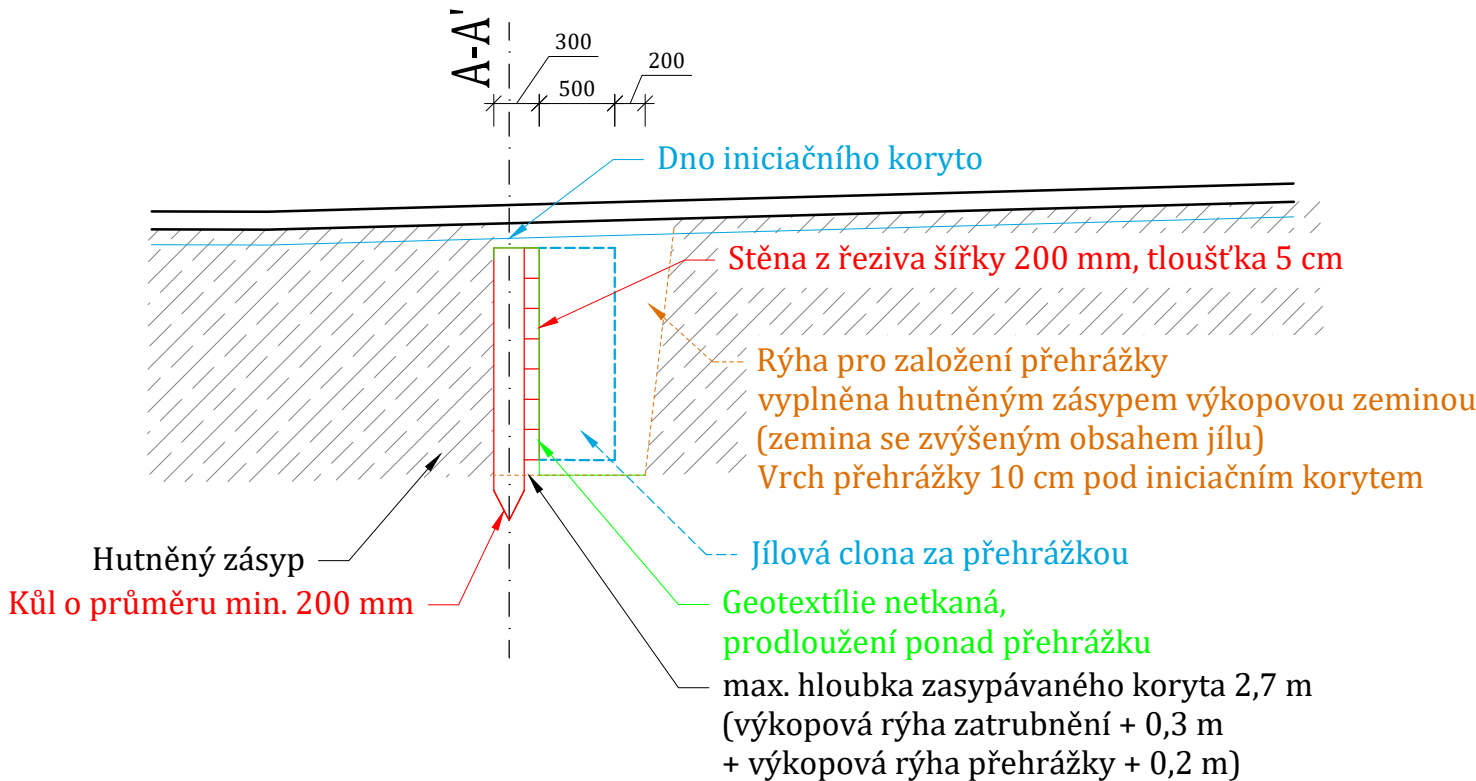

B-B'



 <b>Jesep s.r.o.</b> <small>Přikop 843/4, Zábrdovice 602 00 Brno IČO: 214 344 25 www.jesep.eu</small>		<b>INVESTOR:</b> Povodí Moravy s.p. <small>Dřevařská 932/11 602 00 Brno IČO: 708 900 13</small>			
AKCE: Slavětínský p., ř. km 5,096 - 6,302, Slavětín u Slavonic, revitalizace toku					
VÝKRES: D23.5 Vzorový řez přehrážka					
KRAJ:		Jihočeský kraj			
KATASTRÁLNÍ ÚZEMÍ:		k.ú. Slavětín u Slavonic			
STUPEŇ PD:		DPS	MĚŘÍTKO	1 : 50	
DATUM:		12/2024	FORMAT	420x297	
ODP. PROJEKTANT:		Ing. Roman Pitka			
VYPRACOVAL:		Ing. Miroslava Plevková			