PR: 1 km 6,302

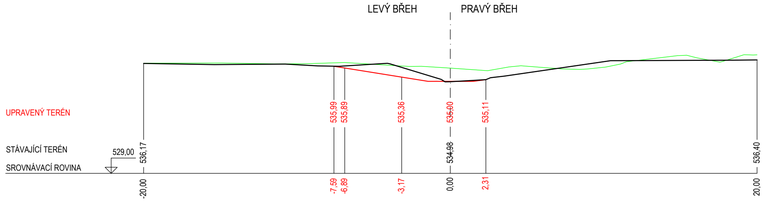

PR: 2 km 6,291

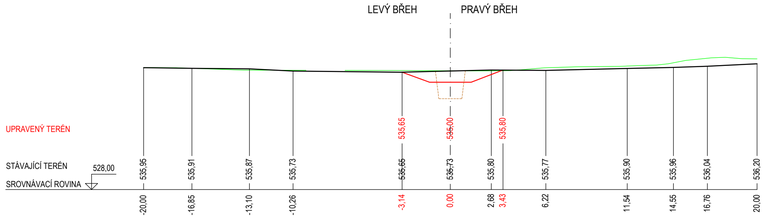

PR: 3 km 6,280

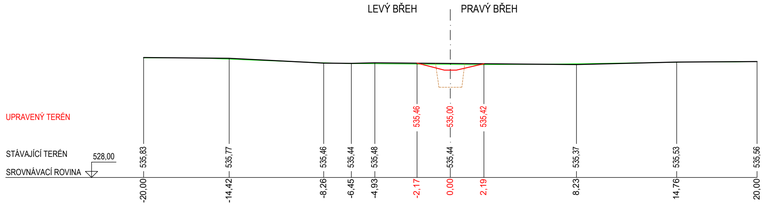

PR: 4 km 6,260

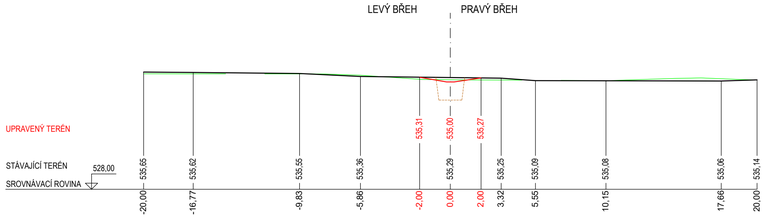

PR: 5 km 6,240

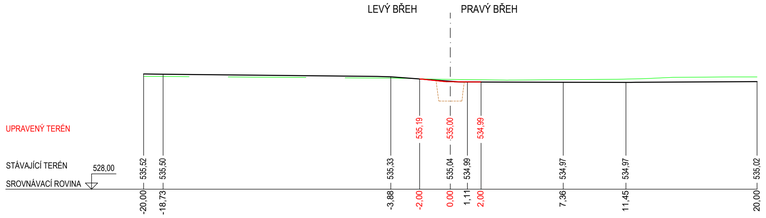

PR: 6 km 6,219

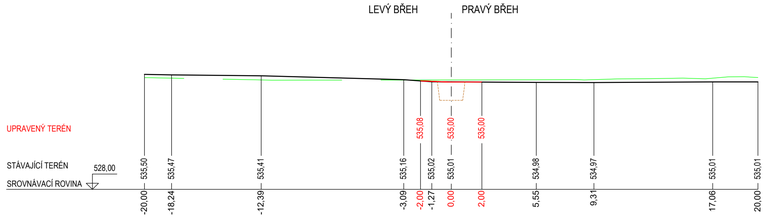

PR: 7 km 6,206

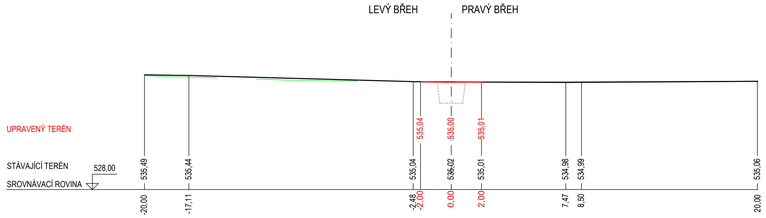

Šachta č.9

Tůň č. 10

PR: 8 km 6,189

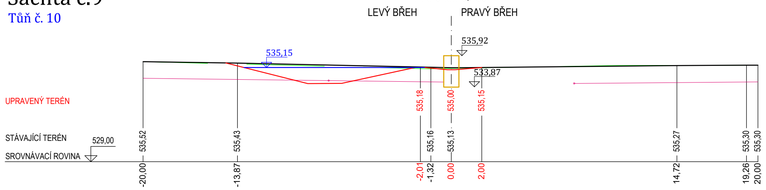

PR: 9 km 6,180

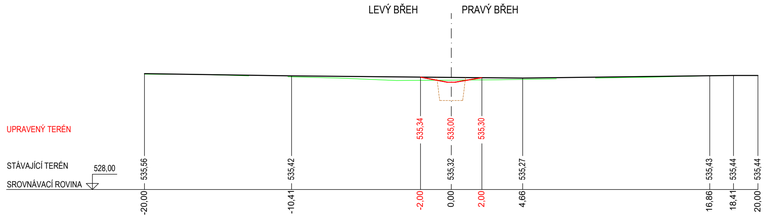

PR: 10 km 6,160

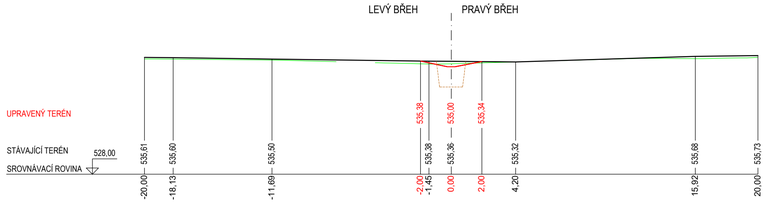

PR: 11 km 6,140

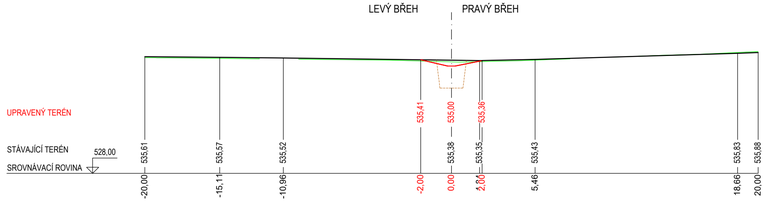

PR: 12 km 6,120

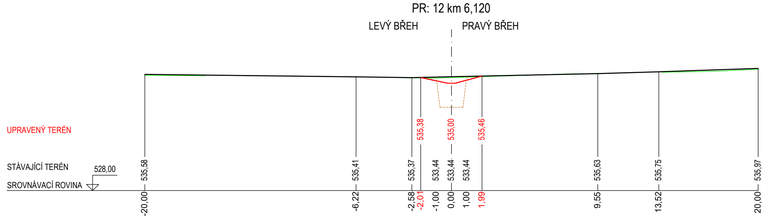

PR: 13 km 6,100

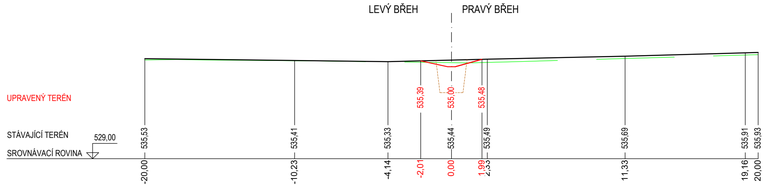

PR: 14 km 6,080

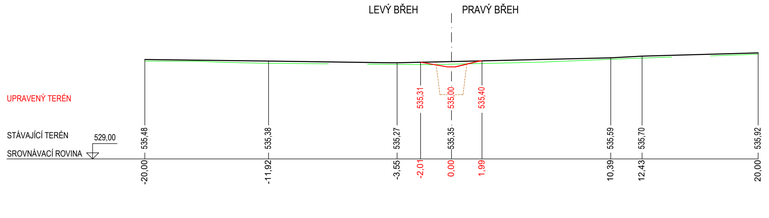

Jesep s.r.o.
Příkop 843/4, Štýřice
602 00 Brno
IČO: 21 4 344 25
www.jesepsro

INVESTOR:
Povodí Moravy s.p.
Dřevařská 932/11
602 00 Brno
IČO: 70890013

AKCE:	Slavětínský p., ř. km 5,096 - 6,302, Slavětín u Slavonic, revitalizace toku
VÝKRES:	D23.2 Příčné řezy_1
KRAJ:	Jihočeský kraj
KATASTRÁLNÍ ÚZEMÍ:	k.ú. Slavětín u Slavonic
STUPEŇ PD: DPS	MĚŘÍTKO 1 : 200
DATUM: 12/2024	FORMAT 840 x 420
ODP. PROJEKTANT:	Ing. Roman Pitka
VYPRACOVAL:	Ing. Miroslava Převková