



SPRÁVA A ÚDRŽBA SILNIC Jihočeského kraje

příspěvková organizace
Nemanická 2133/10, PSČ 370 10 České Budějovice
zapsaná v obchodním rejstříku, vedeném Krajským soudem v Českých Budějovicích
odd.Pr., vložka 173, datum zápisu dne 1.7.2002

závod Jindřichův Hradec
Jarošovská 1126/II, 377 01 Jindřichův Hradec

Jesep s.r.o.
Příkop 843/4, Zábřdovice
602 00 B R N O

Váš dopis značky / ze dne
XXX / doručen 22.10.2024

Naše značka
SUS Jck 23892/2024

Vyřizuje / mobil
Slabá / 606647943

V Jindřichově Hradci
25.10.2024

Věc: „Slavětínský p., ř.km 5,120 – 6190, Slavětín u Slavonic, revitalizace toku“
– vyjádření k PD a souhlas se stavbou

Jihočeský kraj, zastoupený Správou a údržbou silnic Jihočeského kraje – závodem Jindřichův Hradec, vydává k výše uvedené stavbě následující vyjádření:

Na základě Vaší žádosti a předložené PD, souhlasíme s výše uvedenou stavbou v blízkosti silnice II/409, tak jak je popsáno a znázorněno v předložené projektové dokumentaci stavby za níže uvedených podmínek.

K uložení vytěžených materiálů, bude využito sousedních pozemků tak, aby nedocházelo k jejich převážení po silnicích v naší správě.

Pokud nebude možné toto řešení a převoz vytěžených materiálů bude nadměrně zatěžovat některou silnici v naší správě, požadujeme pro tuto akci rozhodnutí o povolení zvláštního užívání silnice, které vydá příslušný silniční správní úřad (§38 zákona č. 13/1997 Sb. - Používání dálnice, silnice a místní komunikace při velkých stavbách odst. (2) ⇒ Má-li se při velké stavbě nebo při rozsáhlých těžebních pracích nebo terénních úpravách vyžadujících povolení záměru podle stavebního zákona používat silnice nebo místní komunikace v rozsahu nebo způsobem, jemuž neodpovídá stavební stav nebo dopravně technický stav těchto pozemních komunikací, musí být objednatelům díla a na jeho náklad zajištěny potřebné úpravy dotčené pozemní komunikace, popřípadě vybudování objížďky odpovídající předpokládanému provozu, a to v dohodě s vlastníkem silnice nebo místní komunikace.)

V průběhu prací nedojde k porušení obecného užívání komunikace (§19, odst. 2, zákona č. 13/1997 Sb.). V případě, že v průběhu realizace stavby dojde k znečištění či poškození silnice II. nebo III. třídy, bude toto řešeno dle §28 zák. č. 13/1997 Sb., o pozemních komunikacích.

Vyjádření je platné 2 roky od data jeho vydání.

Správa a údržba silnic Jihočeského kraje, p.o.
závod JINDŘICHŮV HRADEC
Jarošovská 1126/II, 377 01 J. Hradec
IČO: 709 71 641, DIČ: 077-70971641

Ing. Josef Tolkner
ředitel závodu Jindřichův Hradec


Přílohy: situace

Telefon
384321250

ID datové schránky
cadk8eb

E-mail
sekretariat.jh@susjk.cz

IČ
70971641

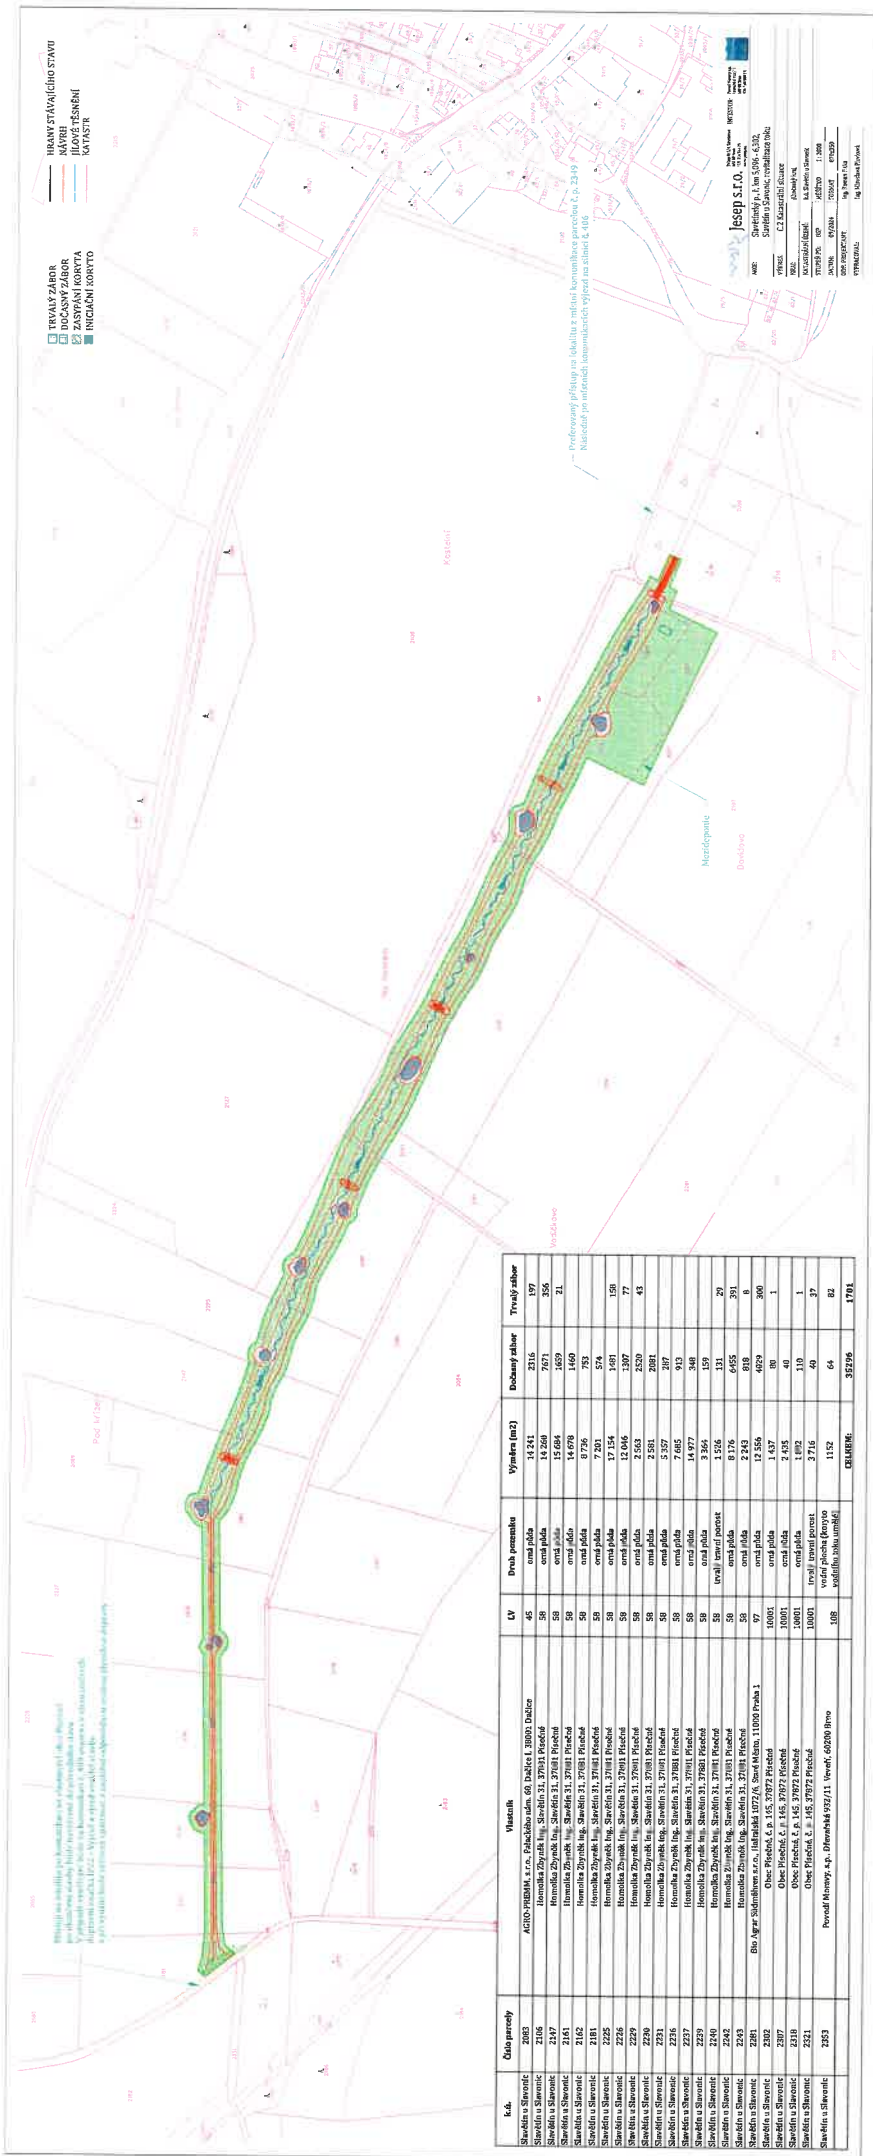

SOUHLASÍ ME DLE
VYS. Č. 509 JUK 23892/2024
ZE DNE 25.10.2024

15.10.24

Společnost a jejížto sídlo Jihočeského kraje, p.o.
Jarošovské 1126/2, 377 01 J. Hradec
IČO: 709 71 641, DIČ: 077-70971641