



VZOROVÝ ŘEZ: REVITALIZACE TOKU

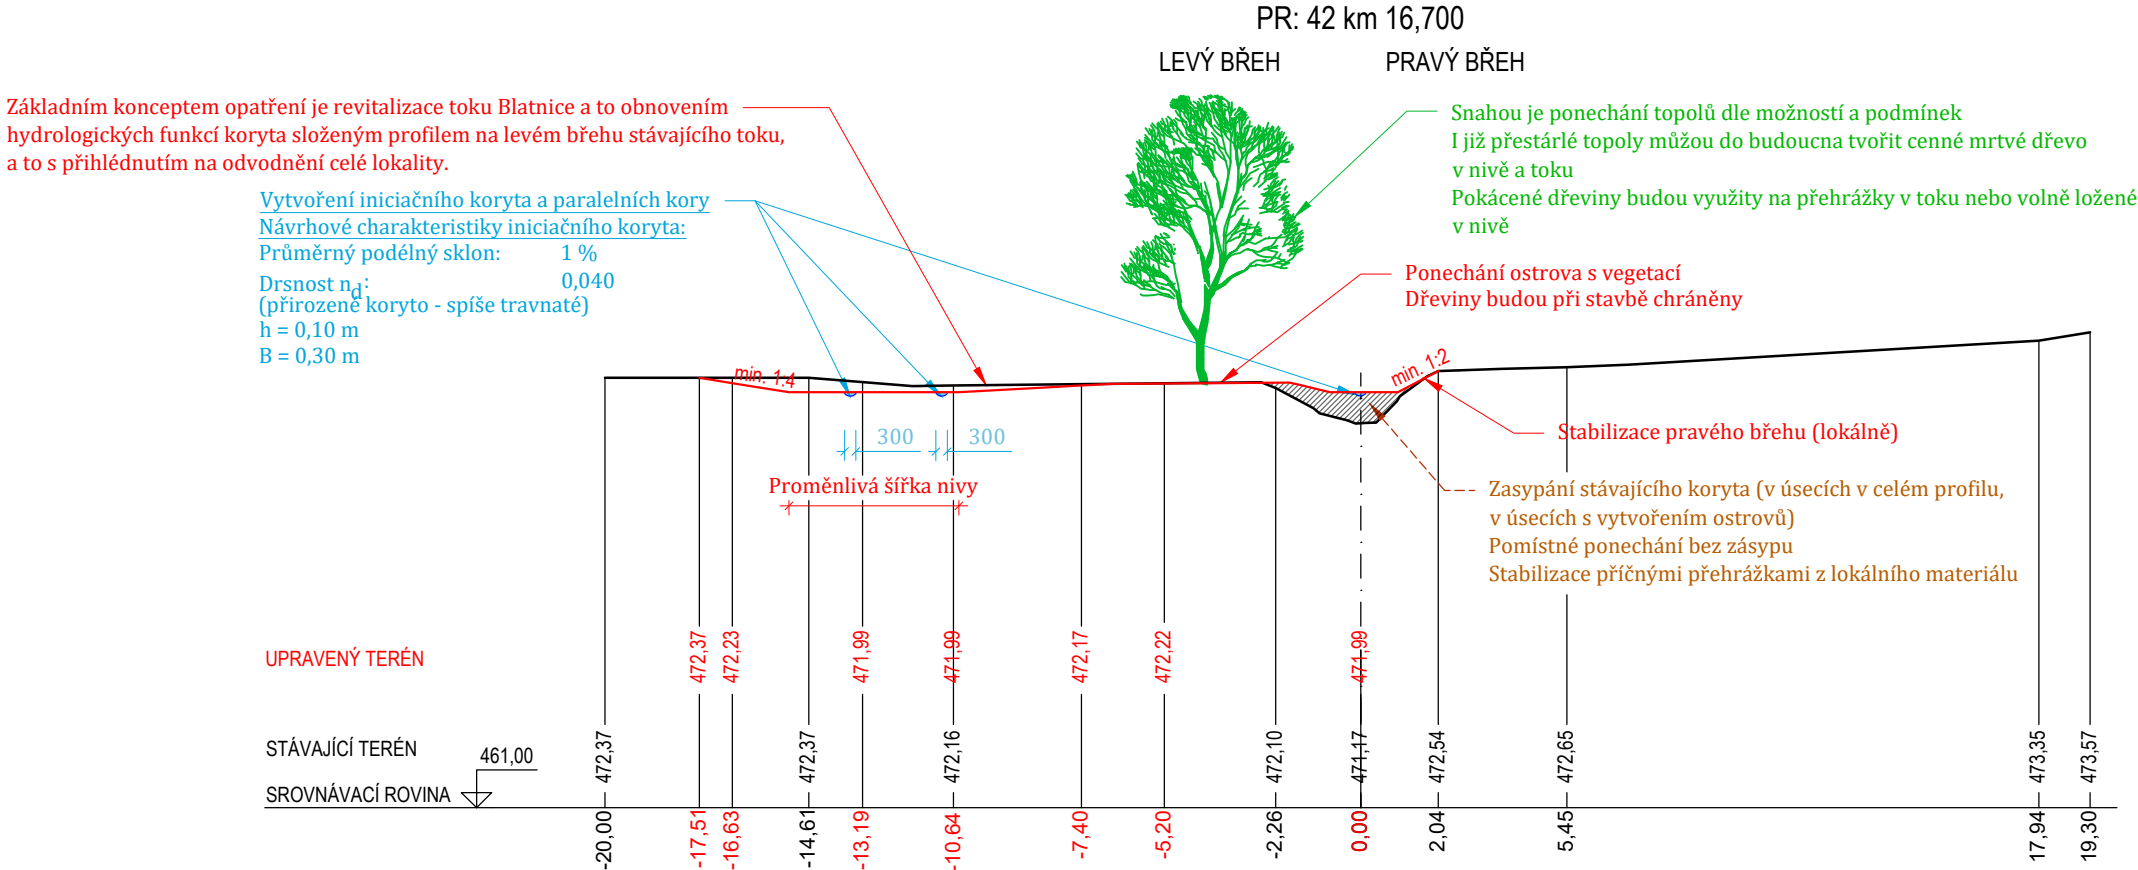

VZOROVÝ ŘEZ: ZÁKLADNÍ PRINCIP TVORBY INICIAČNÍHO KORYTA

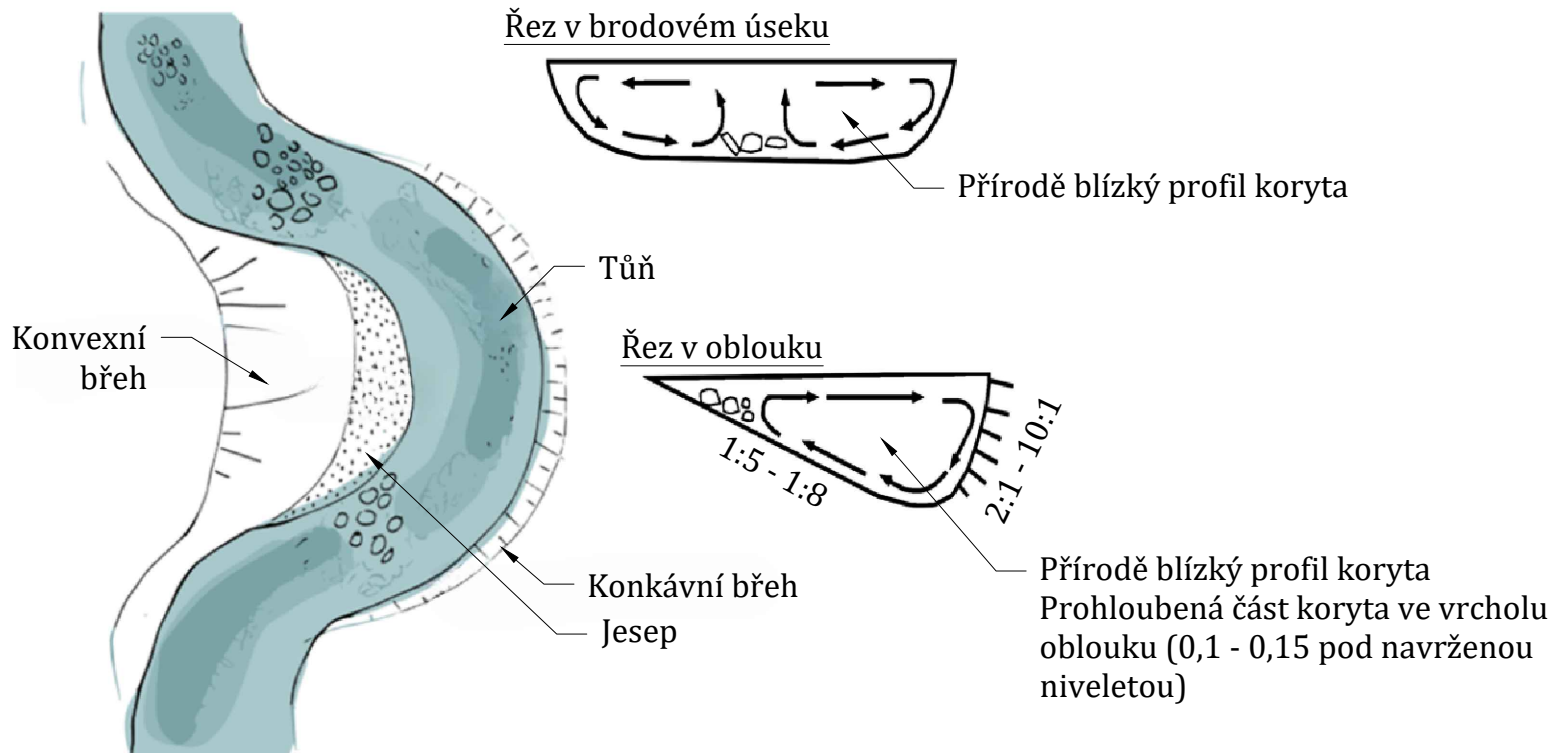



Jeseň s.r.o.

Přikop 843/4, Zábřovice
602 00 Brno
IČO: 214 344 25
www.jeseň.eu

INVESTOR:
Povodí Moravy s.p.
Dřevařská 932/11
602 00 Brno
IČO: 708 900 13



AKCE:

Blatnice, ř. km 15,760 - 17,400, Plačovice, revitalizace toku

VÝKRES:

D23.3 Vzorový řez - revitalizace toku

KRAJ:

Jihočeský kraj

KATASTRÁLNÍ ÚZEMÍ:

k.ú. Plačovice, k.ú. Chvalkovice u Dešné, k.ú. Dešná u Dačic

STUPEŇ PD:

DPS

MĚŘÍTKO

1 : 200

DATUM:

04/2025

FORMAT

420 x 297

ODP. PROJEKTANT:

Ing. Roman Pitka

VYPRACOVAL:

Ing. Miroslava Plevková