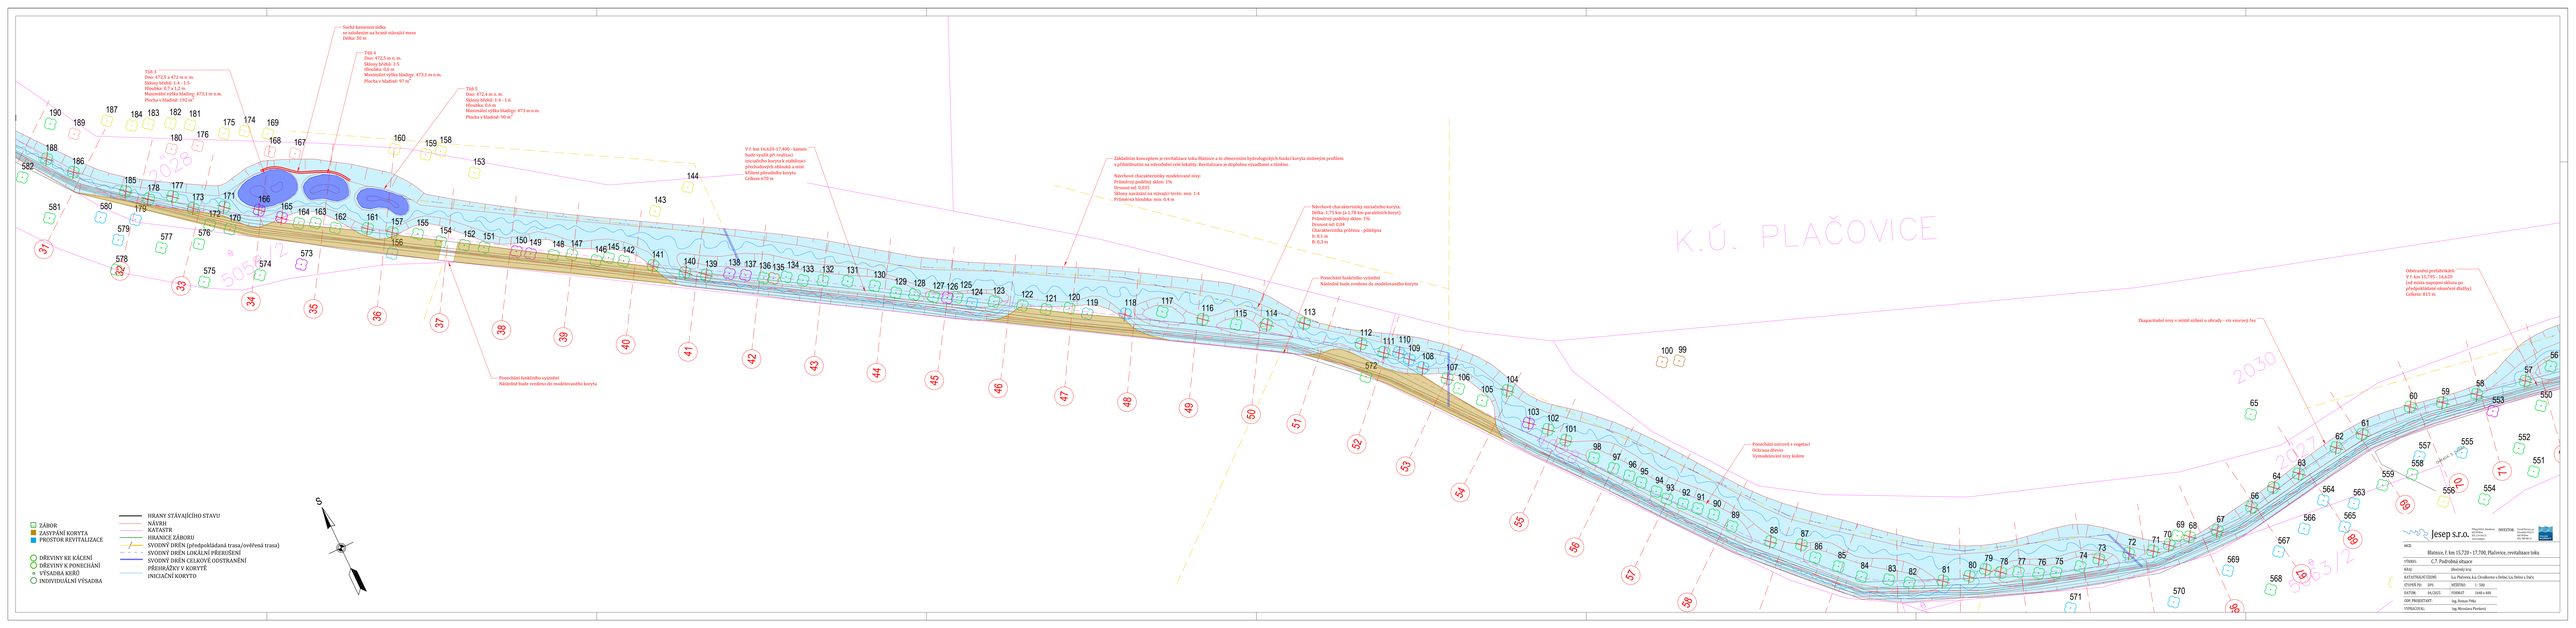
Sochá kamenná stěna
se základním na hraně stávající mezi
Délka: 30 m
T68 4
Dno: 472,5 m n. m.
Sklony břehů: 1:3
Hloubka: 0,8 m
Maximální výška hladiny: 473,3 m n.m.
Plocha v hladině: 97 m²
T68 5
Dno: 472,4 m n. m.
Sklony břehů: 1:4 - 1:6
Hloubka: 1,0 m
Maximální výška hladiny: 473 m n.m.
Plocha v hladině: 90 m²
T68 3
Dno: 472,5 a 472 m n. m.
Sklony břehů: 1:4 - 1:5
Hloubka: 0,7 a 1,2 m
Maximální výška hladiny: 473,1 m n.m.
Plocha v hladině: 192 m²
V 1. km 16,620-17,400 - kámen
bude využit pří realizaci
k zajištění stability stávající
přechodových oblouků a míst
křížení původního koryta
Celkem: 670 m
Základním konceptem je revitalizace toku Blatnice a to obnovením hydrologických funkcí koryta sledovým profilem
a příležitostním na odvodnění celé lokality. Revitalizace je doplněna výsadbami a tůněmi.
Návrhové charakteristiky modelované stoky:
Průměrný podélný sklon: 1%
Drsnost nd: 0,033
Sklony svahů na stávající terén: min. 1:4
Průměrná hloubka: min. 0,4 m
Návrhové charakteristiky inicializ
Délka: 1,75 km (z 1,78 km paralelních koryt)
Průměrný podélný sklon: 1%
Drsnost nd: 0,04
Tvar příčného profilu - pilířlipsa
h: 0,5 m
B: 0,3 m
Ponechání funkčního vyústění
Následně bude zrušeno do modelovaného koryta
Ponechání funkčního vyústění
Následně bude zrušeno do modelovaného koryta
Ponechání ostrovů s vegetací
Ochrana dřevin
Vymodelování stěny kolem
Dlaňovitější stěny v místě zúžení a obrady - vix vzorový lys
Odstranění prefabrikátů
V 7. km 15,795 - 16,620
(od místa napojení sklonu po
předpokládané ukončení dlažby)
Celkem: 815 m
K.Ú. PLAČOVICE
2030
2029
ZÁBOR
ZASYPÁNÍ KORYTA
PROSTOR REVITALIZACE
DŘEVINY KE KÁCENÍ
DŘEVINY K PONECHÁNÍ
VÝSADBA KEŘŮ
INDIVIDUÁLNÍ VÝSADBA
HRANY STÁVAJÍCÍHO STAVU
NÁVRH
KATASTR
HRANICE ZÁBORU
SVODNÝ DŘEVN (předpokládaná trasa/ověřená trasa)
SVODNÝ DŘEVN LOKÁLNÍ PŘERUŠENÍ
SVODNÝ DŘEVN CELKOVÉ ODSTRANĚNÍ
PŘEHRÁŽKY V KORYTĚ
INICIAČNÍ KORYTO
S
jesep s.r.o.
Blatnice, I. km 15,720 - 17,700, Plačovice, revitalizace toku
C.7. Podrobná situace
Ing. Tomáš Fiala
Ing. Miroslava Pavlasová