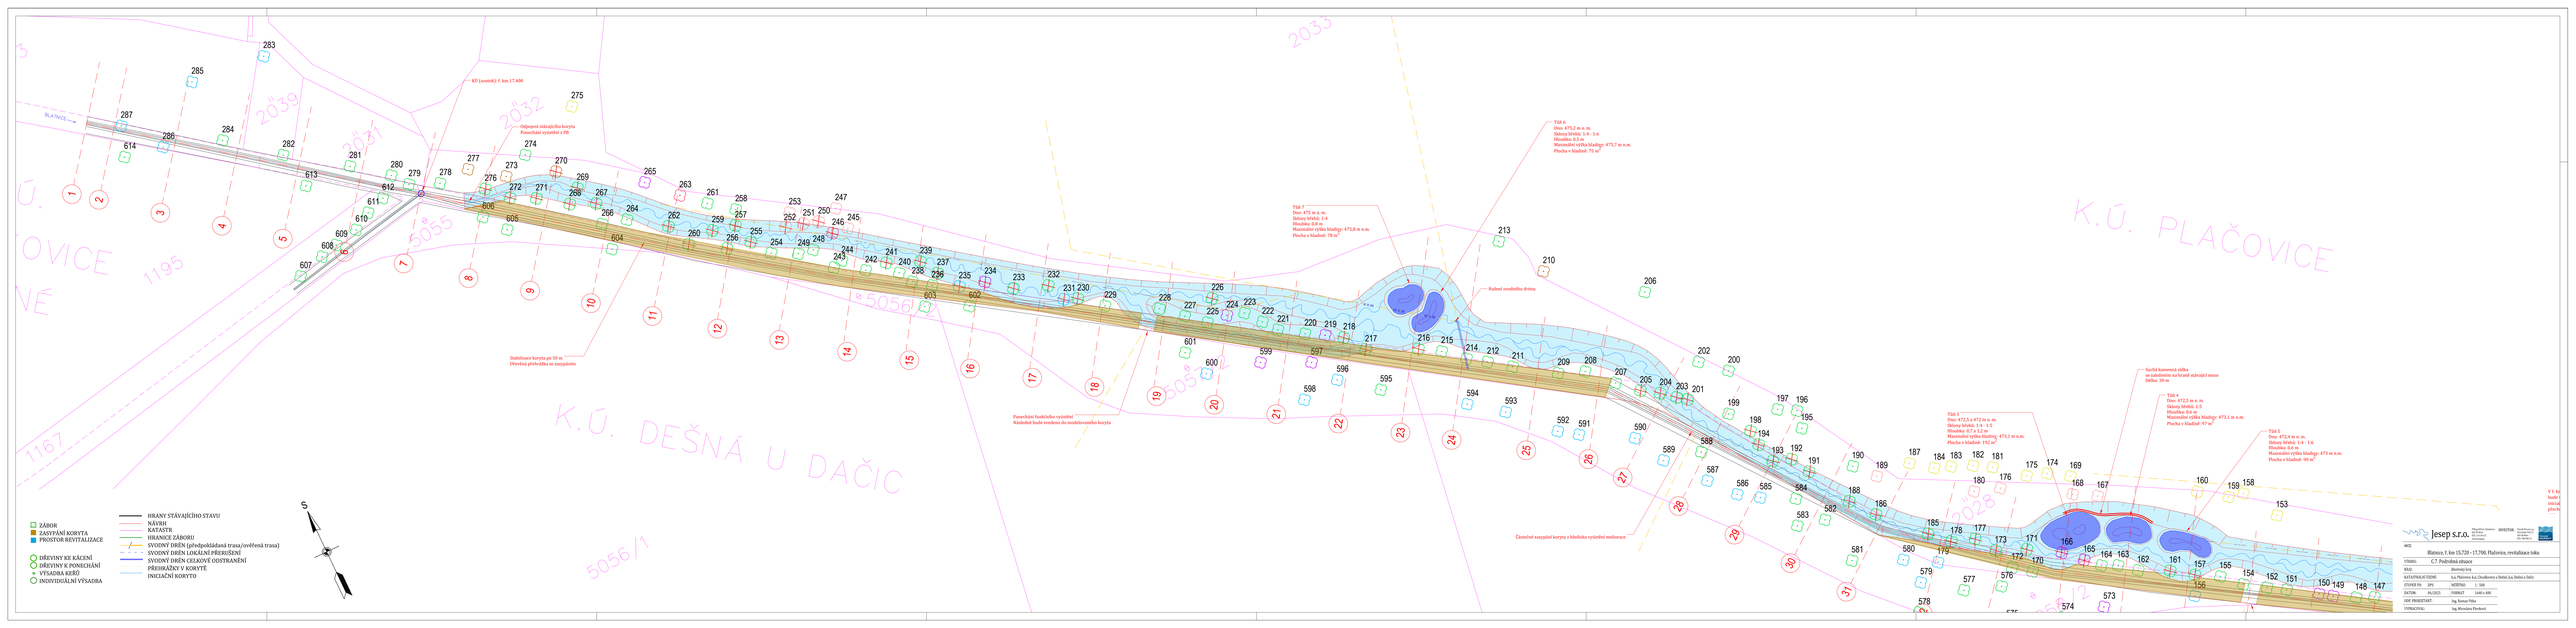
K.Ú. PLAČOVICE
K.Ú. DEŠNÁ U DAČIC
BLATNICE
KÚ (soutok) 2. km 17.400
Odpojení stávajícího koryta Pomocháni vyústění z PR
Stabilizace koryta po 50 m
Dřevěná přehrážka se sasypáním
Pomocháni funkčního vyústění
Následně bude svedeno do modelovaného koryta
Tůň 6
Dno: 475,2 m n. m.
Sklony hrání: 1:4 - 1:6
Hloubka: 0,5 m
Maximální výška hladiny: 475,7 m n.m.
Plocha v hladině: 75 m²
Tůň 7
Dno: 475 m n. m.
Sklony hrání: 1:4
Hloubka: 0,5 m
Maximální výška hladiny: 475,8 m n.m.
Plocha v hladině: 78 m²
Ruční svodného drénu
Tůň 3
Dno: 472,5 a 472 m n. m.
Sklony hrání: 1:4 - 1:5
Hloubka: 0,7 a 1,2 m
Maximální výška hladiny: 473,1 m n.m.
Plocha v hladině: 192 m²
Suchá kamenná stěna
se zalomením na hraně stávající mezer
Délka: 30 m
Tůň 4
Dno: 472,5 m n. m.
Sklony hrání: 1:3
Hloubka: 1,2 m
Maximální výška hladiny: 473,1 m n.m.
Plocha v hladině: 97 m²
Tůň 5
Dno: 472,4 m n. m.
Sklony hrání: 1:4 - 1:6
Hloubka: 1,2 m
Maximální výška hladiny: 473 m n.m.
Plocha v hladině: 90 m²
Částečné zasypání koryta a hloubka vyústění meliorace
ZÁBOR
ZASYPÁNÍ KORYTA
PROSTOR REVITALIZACE
DŘEVINY KE KÁCENÍ
DŘEVINY K PONECHÁNÍ
VÝSADBA KEŘŮ
INDIVIDUÁLNÍ VÝSADBA
HRANY STÁVAJÍCÍHO STAVU
NÁVRH
KATASTR
HRANICE ZÁBORU
SVODNÝ DRÉN (předpokládaná trasa/ověřená trasa)
SVODNÝ DRÉN LOKÁLNÍ PŘERUŠENÍ
SVODNÝ DRÉN CELKOVÉ ODSTRANĚNÍ
PŘEHRÁŽKY V KORYTĚ
INICIAČNÍ KORYTO
S
jesep s.r.o.
Blatnice, I. tm 15,720 - 17,700, Plačovice, revitalizace toku
C.7. Podrobná situace
(Rozhraní) 4-6
k.ú. Plačovice, k.ú. Choulkovice a Dešná, k.ú. Dešná u Dačic
1076
1 : 500
841X2025
1500x420
Ing. Roman Pšíka
Ing. Miroslava Pavková