




VZOROVÉ ŘEZY: TŮŇ

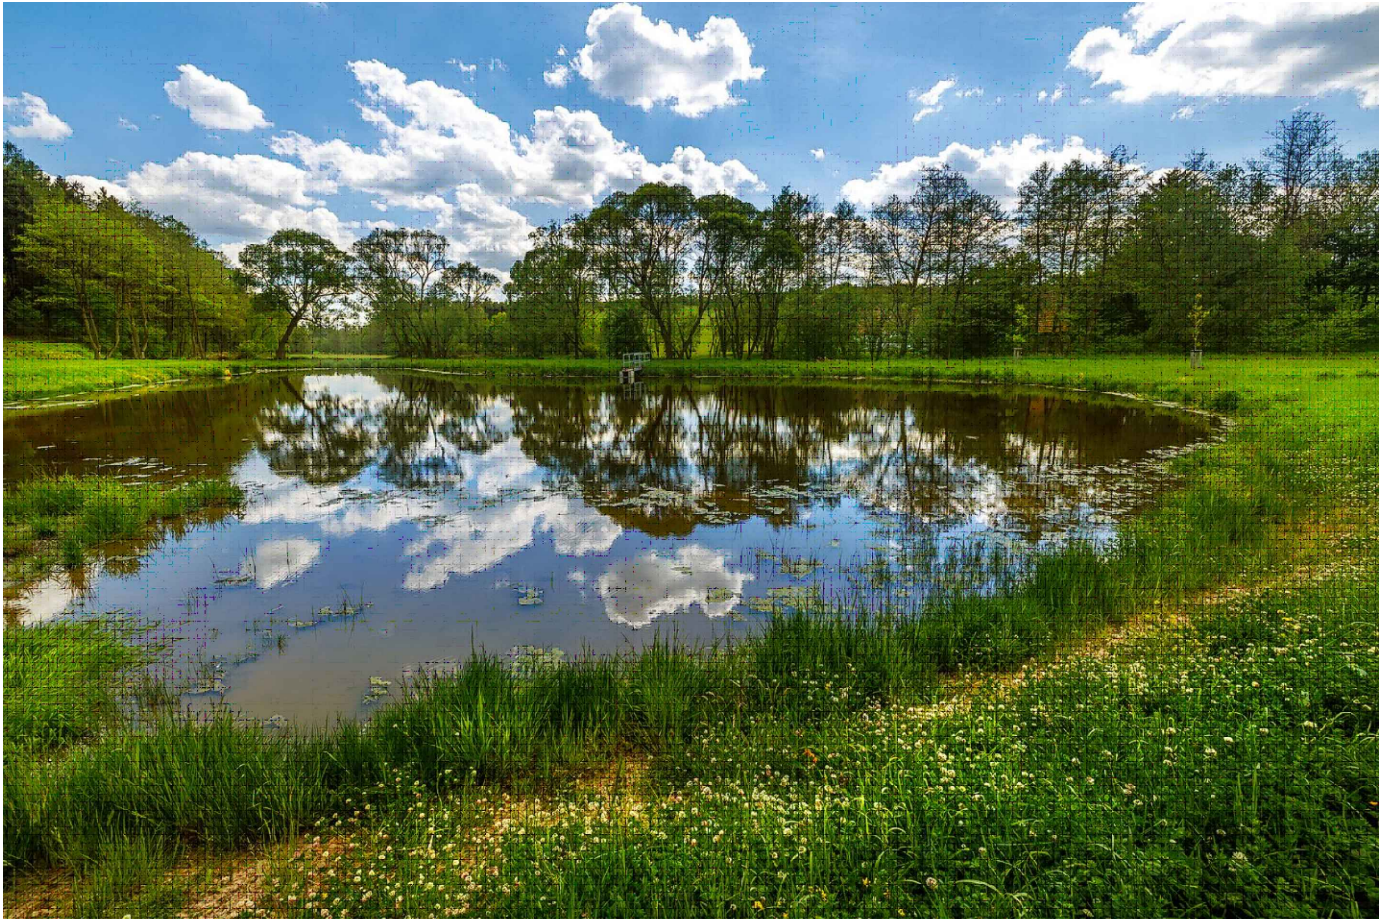


MOŽNÁ PODOBA TŮŇĚ (Zdroj: Zdravá krajina Plzeňského kraje)

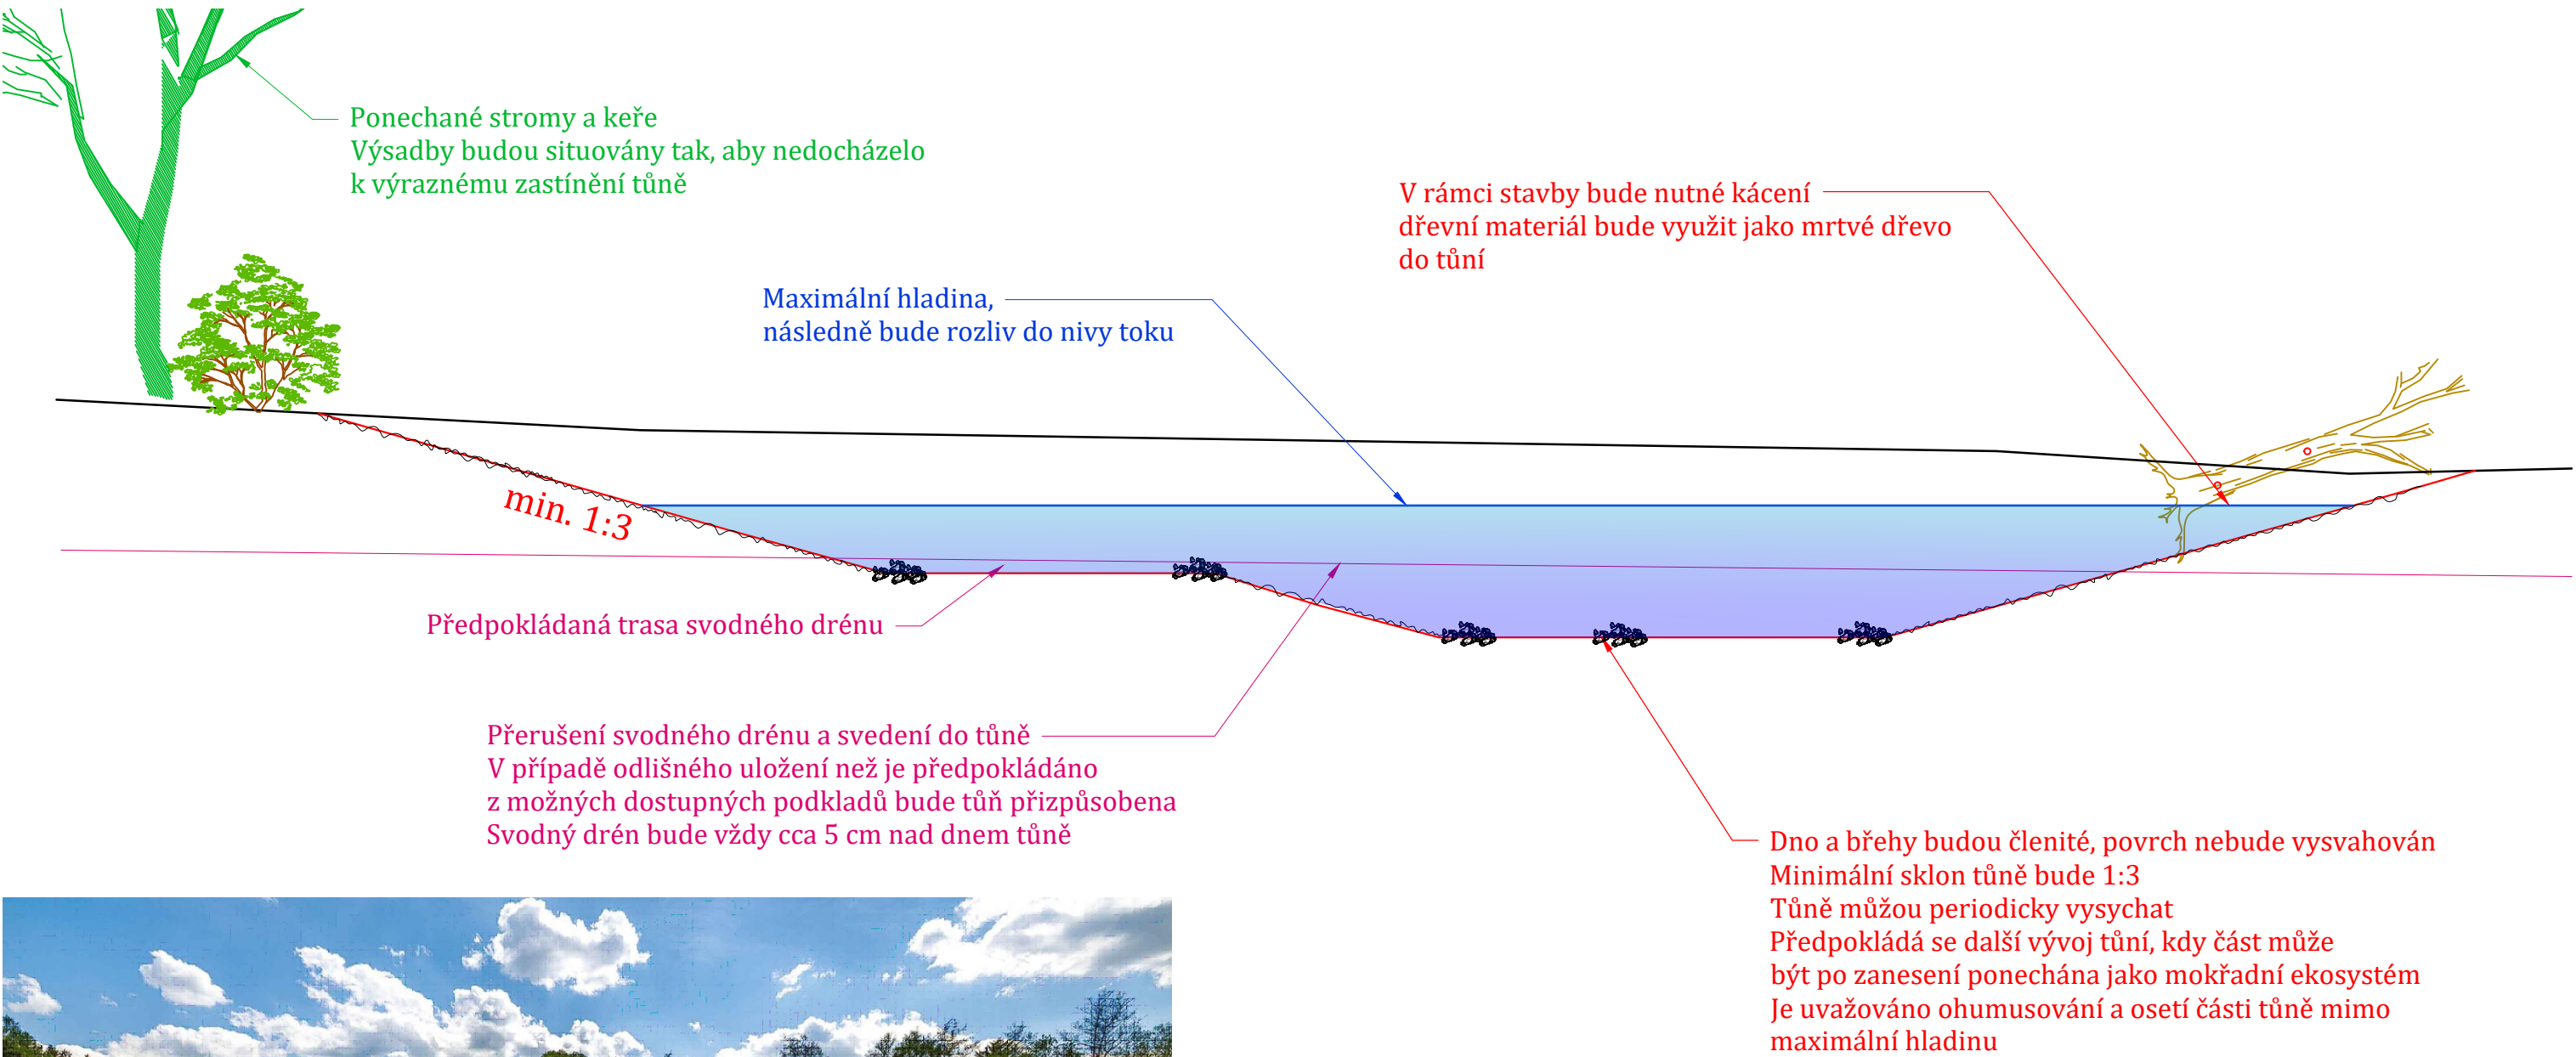

Jesep s.r.o.

Příkop 843/4, Zábrdovice
602 00 Brno
IČO: 214 344 25
www.jesep.eu

INVESTOR: Povodí Moravy s.p.
Dřevařská 932/11
602 00 Brno
IČO: 708 900 13



AKCE:

Blatnice, ř. km 15,760 - 17,400, Plačovice, revitalizace toku

VÝKRES:

D23.7 Vzorový řez tůň

KRAJ:

Jihočeský kraj

KATASTRÁLNÍ ÚZEMÍ:

k.ú. Plačovice, k.ú. Chvalkovice u Dešné, k.ú. Dešná u Dačic

STUPEŇ PD:

DPS

MĚŘÍTKO

1 : 50

DATUM:

04/2025

FORMAT

420 x 297

ODP. PROJEKTANT:

Ing. Roman Pitka

VYPRACOVAL:

Ing. Miroslava Plevková