



VZOROVÝ ŘEZ: ZASYPÁNÍ KORYTA

A-A'

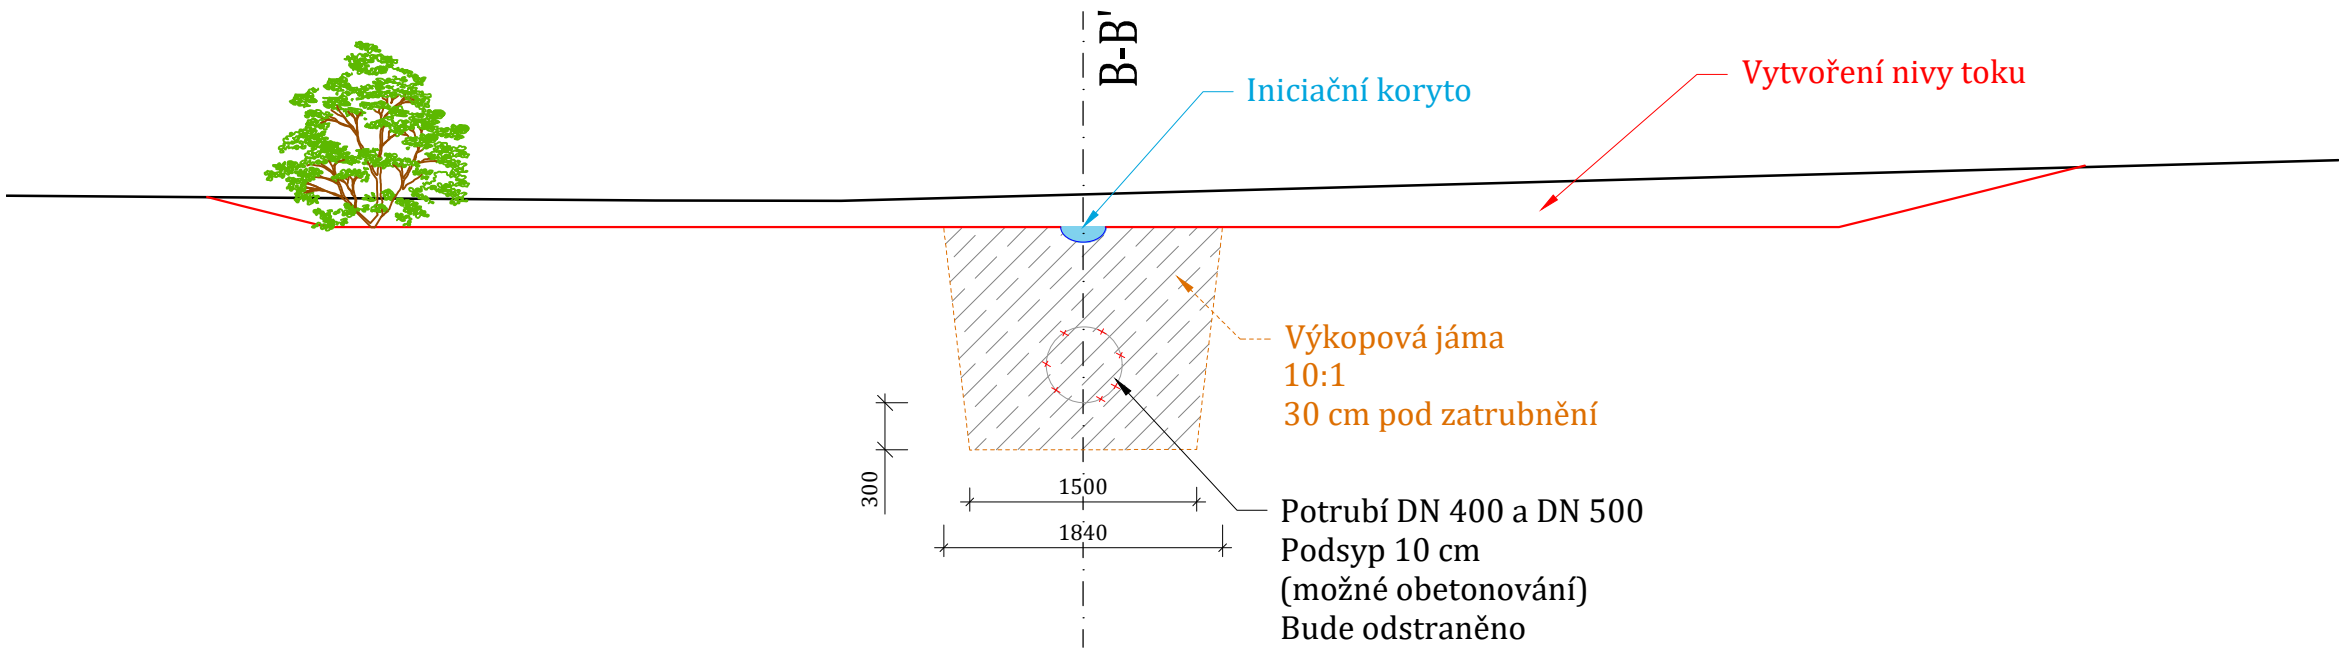


B-B'

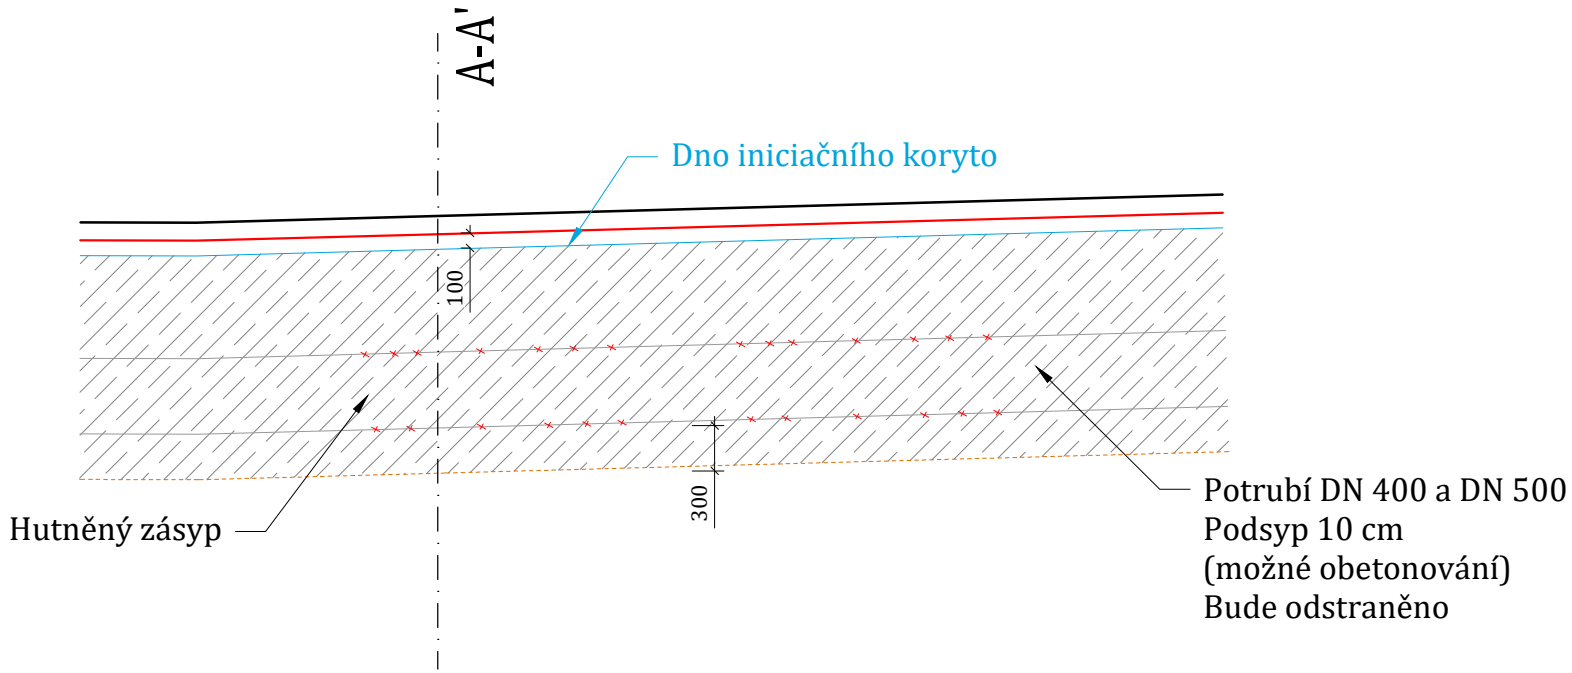

VZOROVÝ ŘEZ: JÍLOVÁ CLONA

A-A'

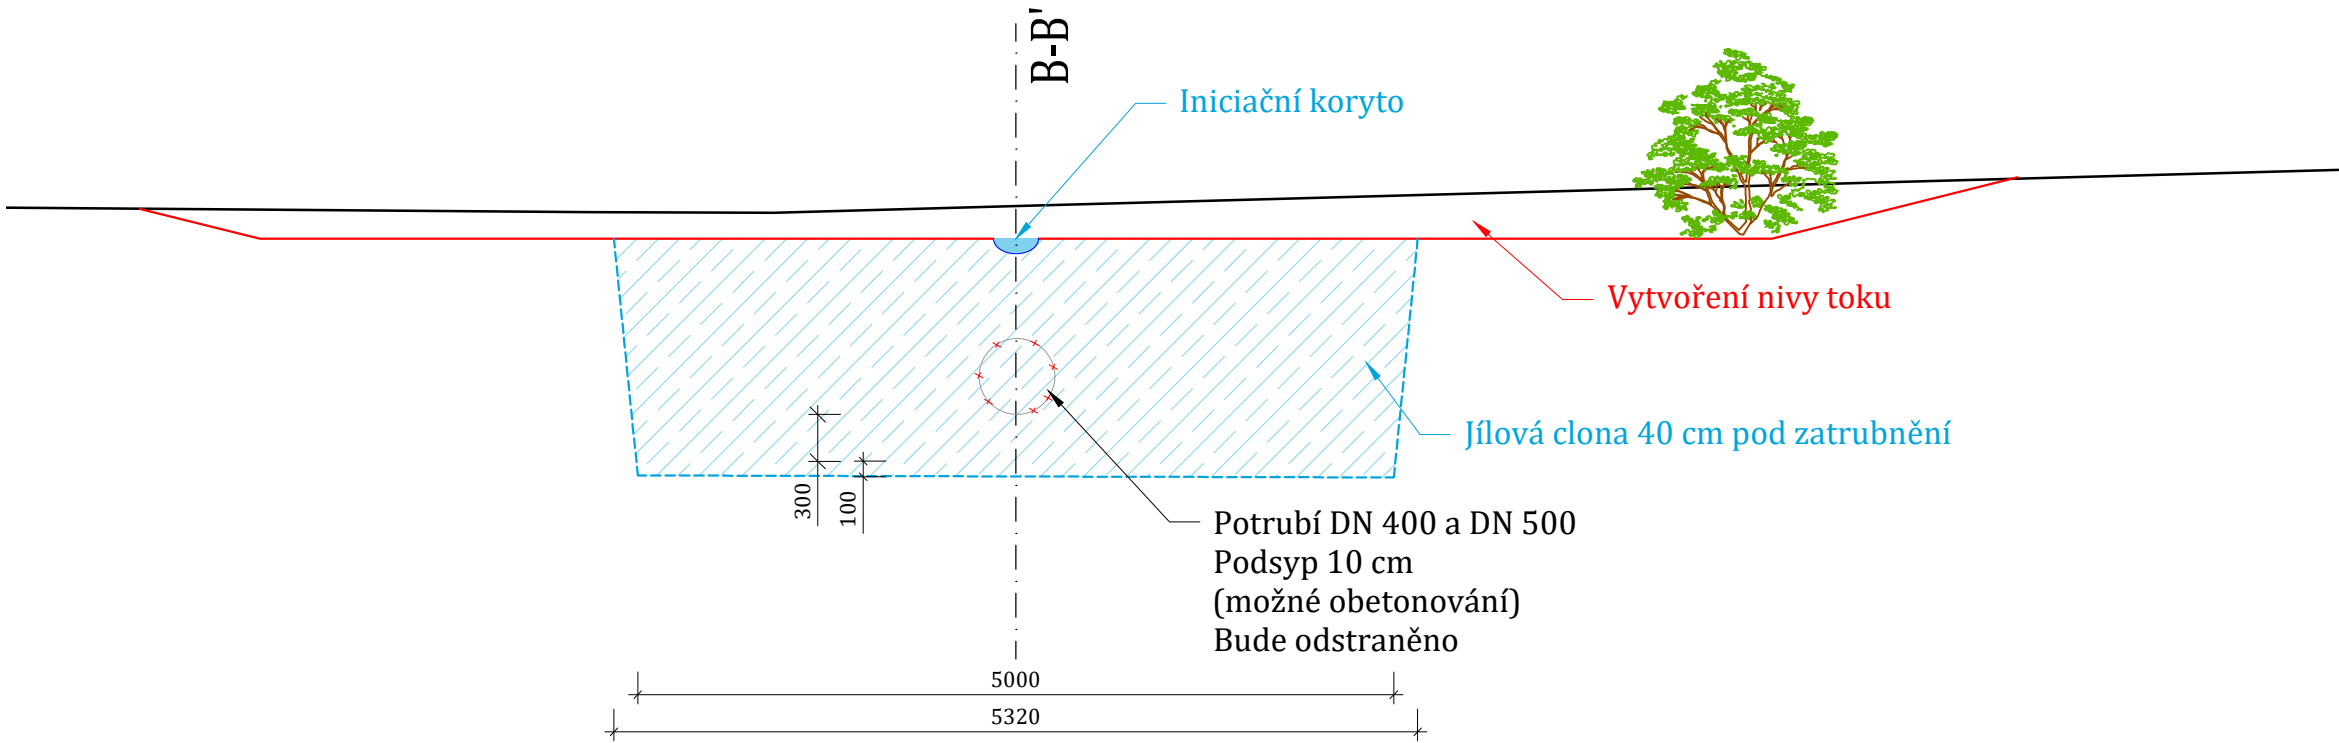

B-B'

