VZOROVÉ ŘEZY: ŘEŠENÍ PLOŠNÉHO ODVODNĚNÍ

Odkrytí a rozdrcení svodného drénu
Současný stav drenáže
1:50

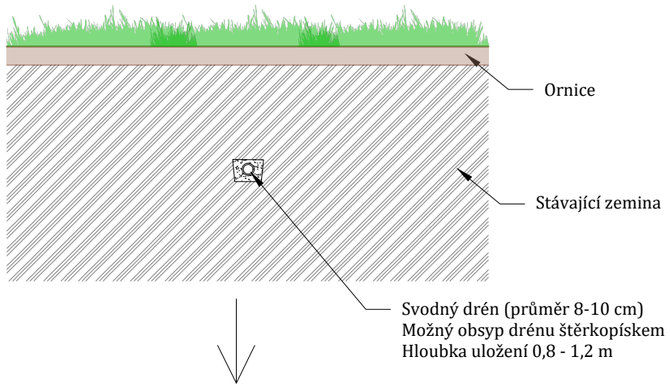

Odkrytí a rozdrcení svodného drénu
Návrhový stav po realizaci - realizace v celé délce
1:50

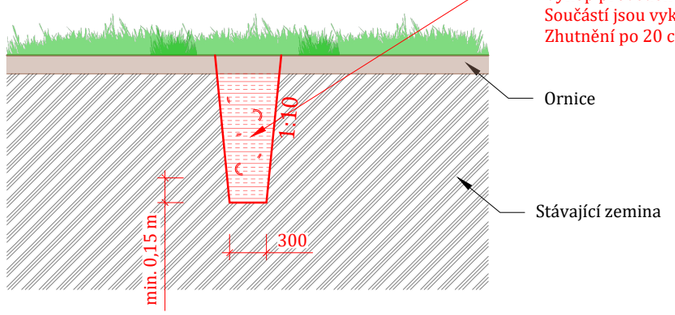

VZOROVÉ ŘEZY: ŘEŠENÍ VYÚSTĚNÍ MELIORACE

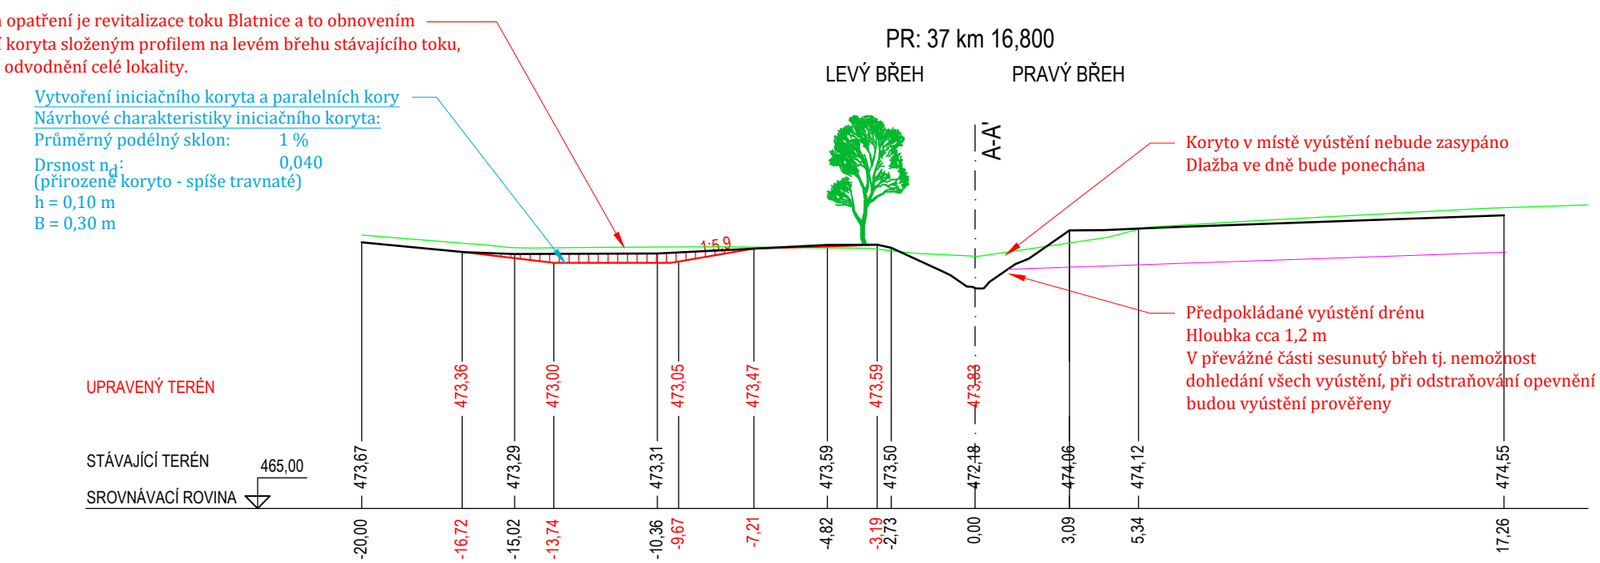

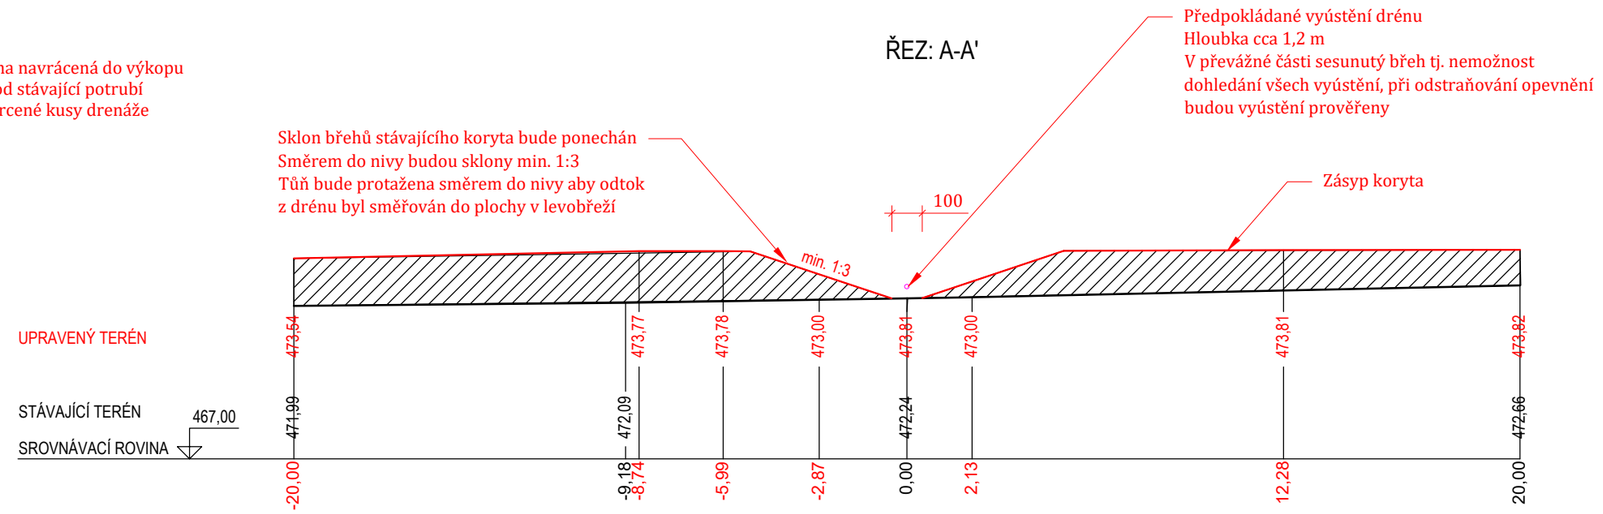

Odkrytí a rozdrcení svodného drénu:
Likvidace systému drenážního odvodnění který může být jednak odkrytím a vyjmutím drenážního potrubí, nebo jeho předrcením a navrácením do výkopu s převrstvenou zeminou. Navrhujeme postup odstraňování od šachty nebo vyústění dál po potrubí. Tento postup je vhodný zejména z důvodu sledování trasy svodného drénu, a je možné ho využít jen v suchém období. V případě vodného období, by měly práce postupovat shora, kdy se eliminuje přítok drenážních vod do systému. Šířka rýhy nutná pro likvidaci drenáže by neměla být větší (širší) než původní ruční nebo strojní výkop. Efekt opatření je zastavení drenážního odtoku a zvýšení retence vody v přilehlé půdě a koncentrace do nivy.

Jesep s.r.o.
Příkop 843/4, Zábrdovice
602 00 Brno
IČO: 214 344 25
www.jesep.eu

INVESTOR:
Povodí Moravy s.p.
Dřevařská 932/11
602 00 Brno
IČO: 708 900 13

AKCE:	Blatnice, ř. km 15,760 - 17,400, Plačovice, revitalizace toku		
VÝKRES:	D23.8 Řešení odvodnění		
KRAJ:	Jihočeský kraj		
KATASTRÁLNÍ ÚZEMÍ:	k.ú. Plačovice, k.ú. Chvalkovice u Dešné, k.ú. Dešná u Dačic		
STUPEŇ PD:	DPS	MĚŘÍTKO	1 : 200
DATUM:	04/2025	FORMAT	420 x 297
ODP. PROJEKTANT:	Ing. Roman Pitka		
VYPRACOVAL:	Ing. Miroslava Plevková		