

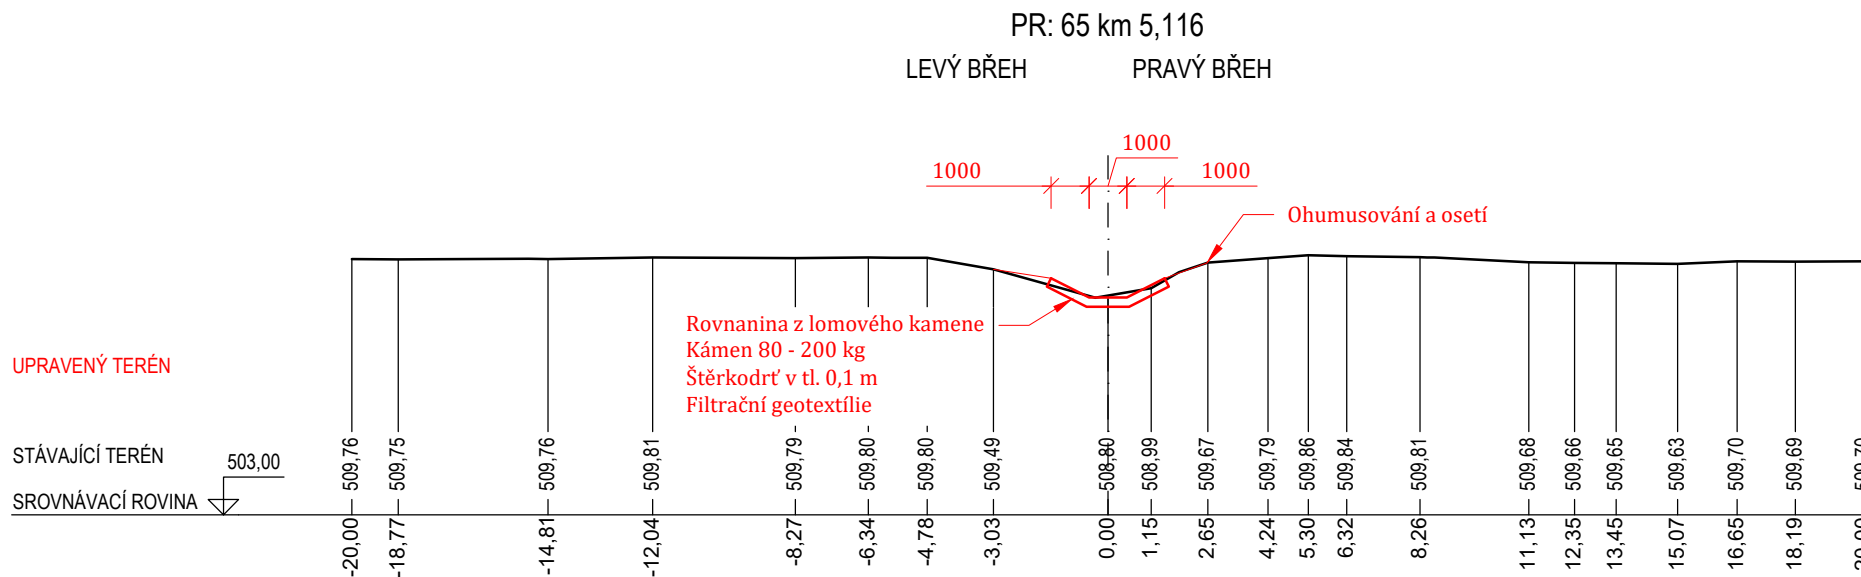
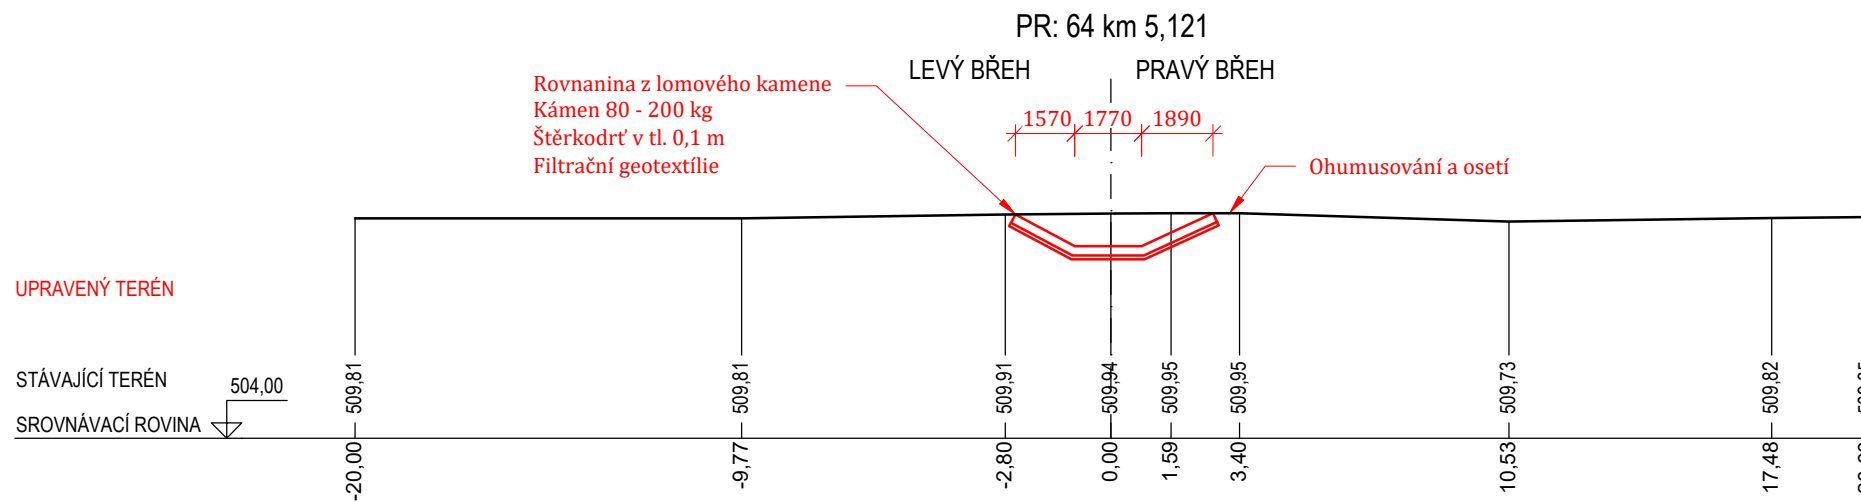
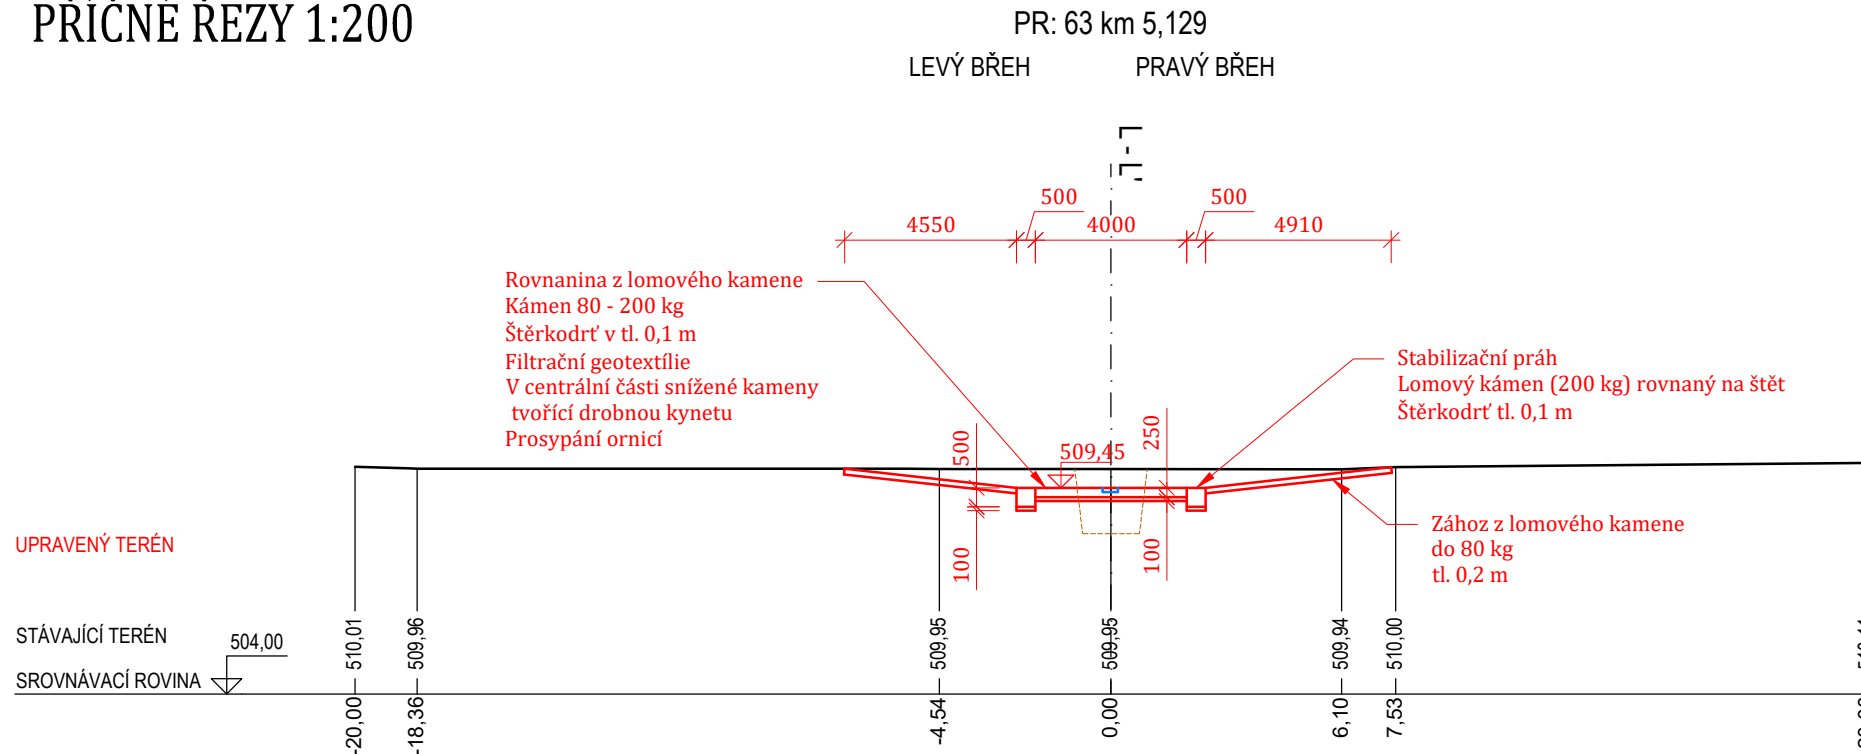
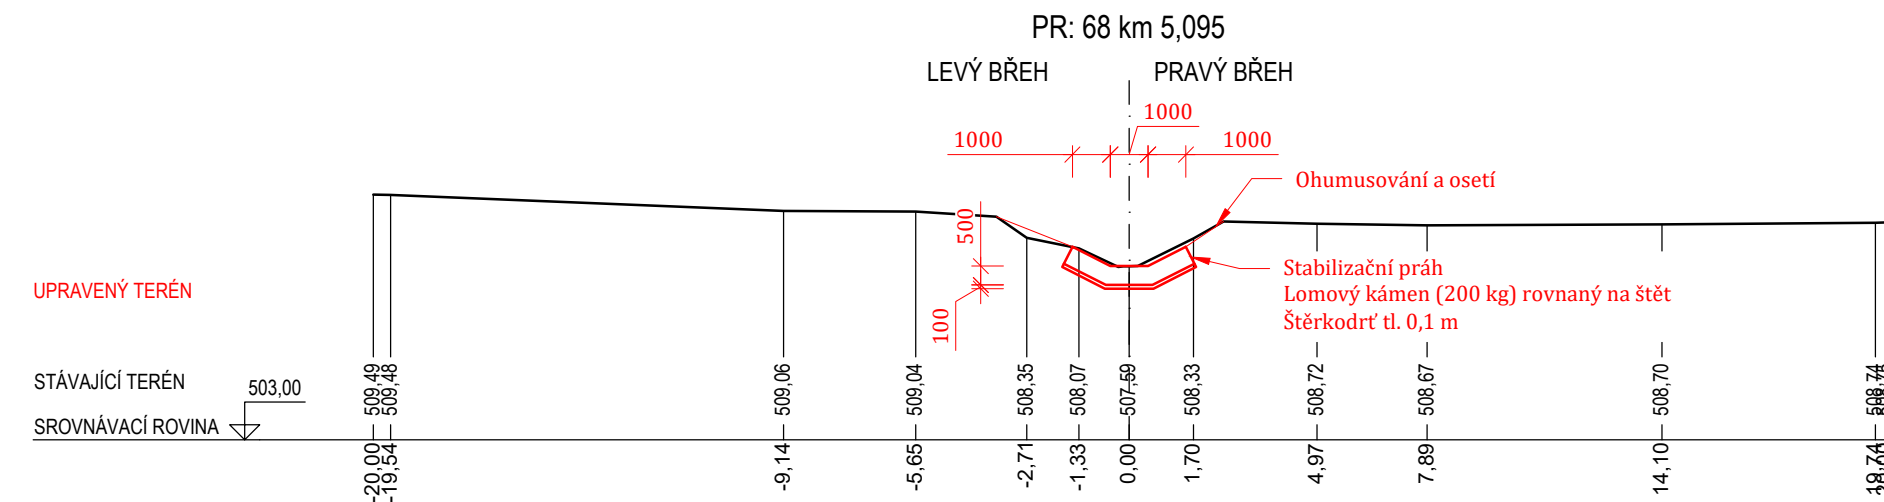
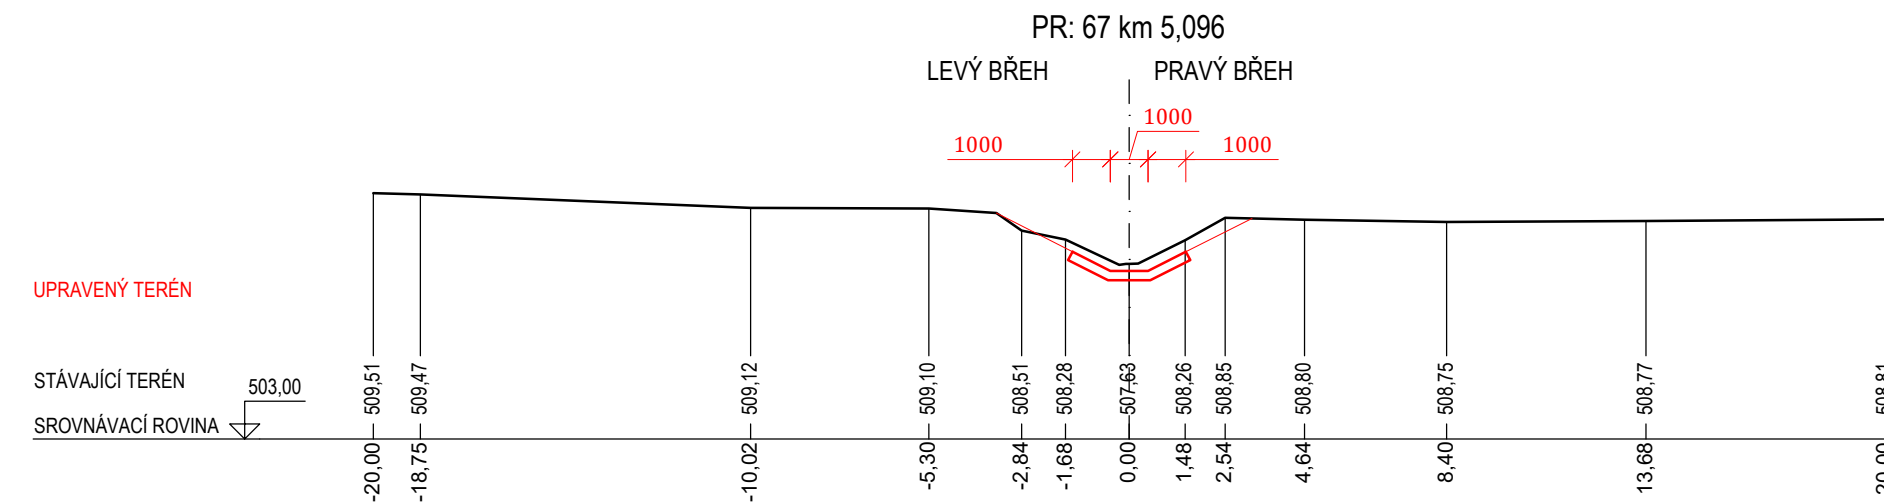



ŘEZY BRODEM A SKLUZEM
PŘÍČNÉ ŘEZY 1:200

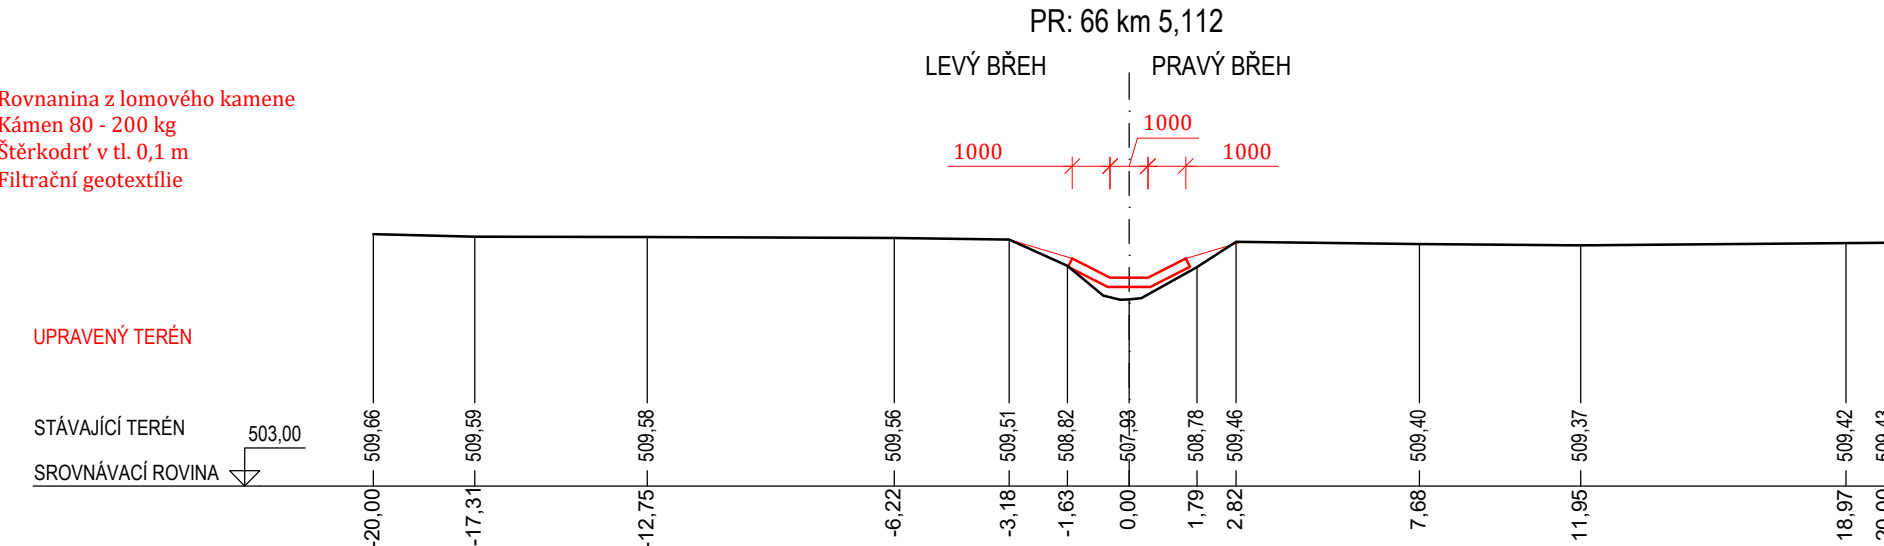

Příčný řez brodem

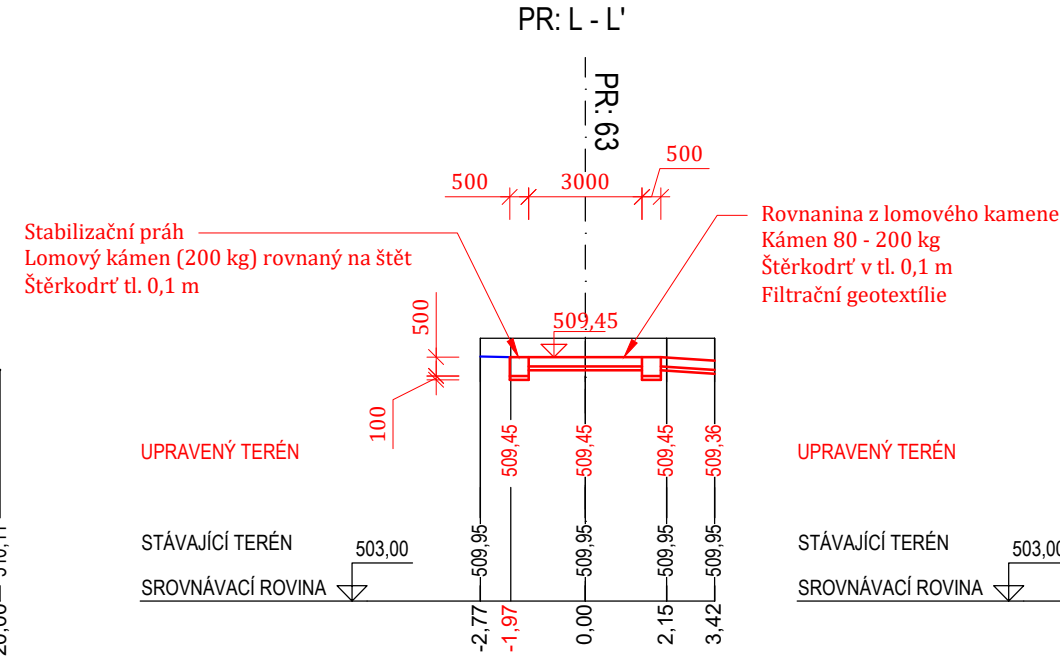

PODÉLNÝ ŘEZ 1:200

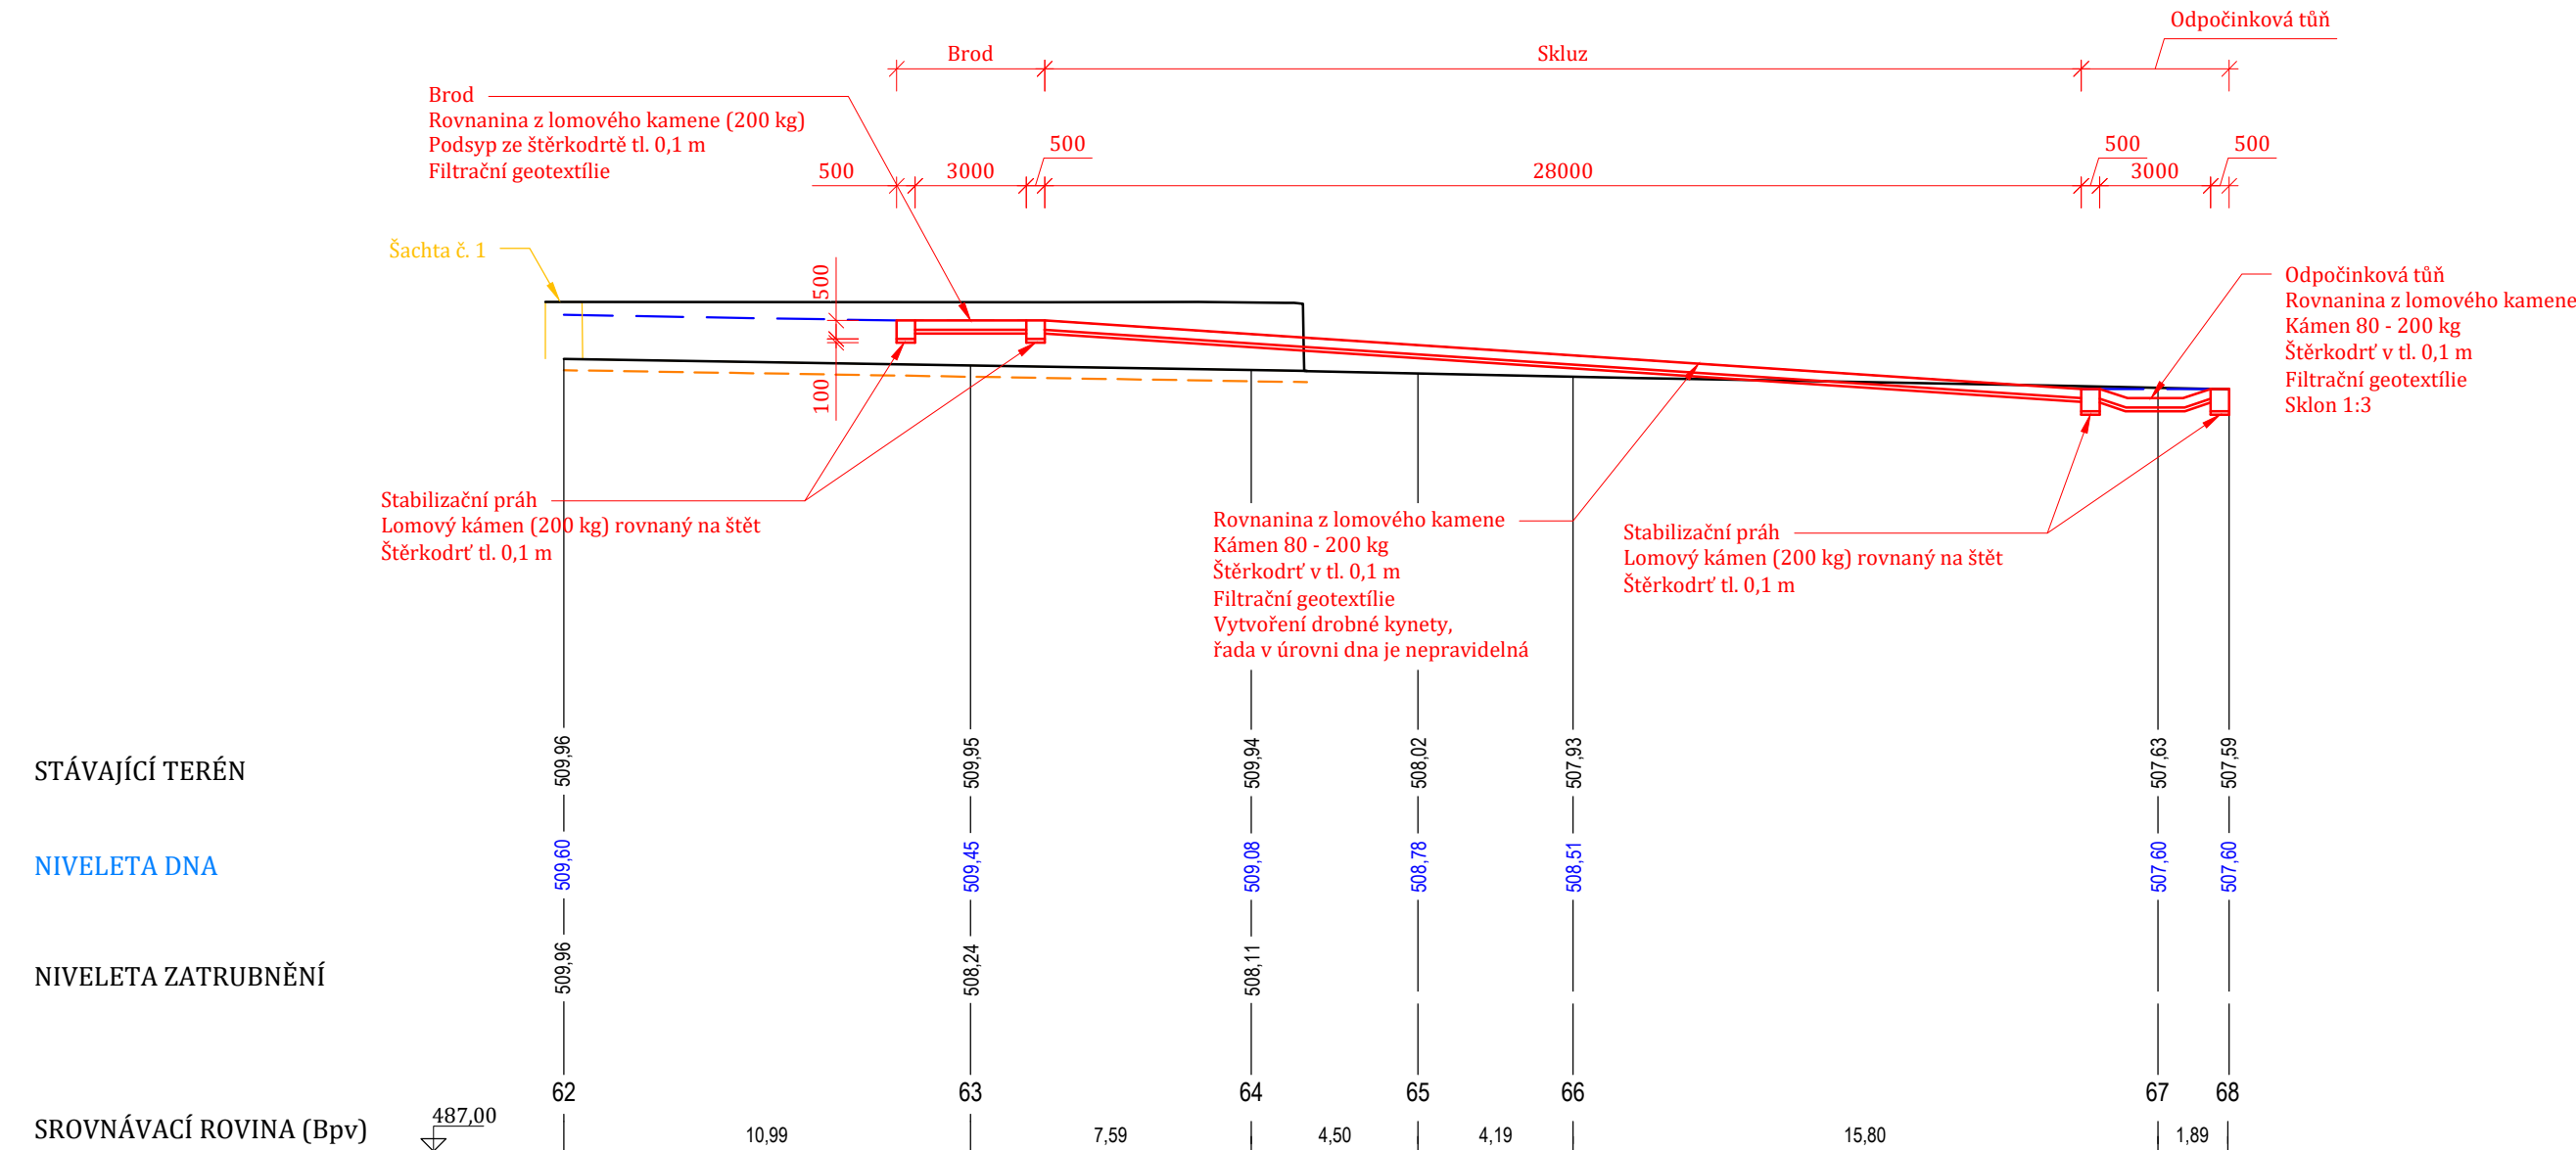

 Jeseň s.r.o. Pláň (Ryž), Zábrdovce 602 00 Brno IČO: 121 944 25 www.jesen.cz	INVESTOR: Povel Heryš Ovesná 952/1 602 00 Brno IČO: 708 900 13	 MORAVSKÝ ÚZEMÍ
AKCE:	Slavětinský sv., ř. km 5,096 - 6,302, Slavětín u Slavonic, revitalizace toku	
VÝKRES:	D23.6 Řezy brodem a skluzem	
KRAJ:	Jihočeský kraj	
KATASTRÁLNÍ ÚZEMÍ:	k.ú. Slavětín u Slavonic	
STUPEŇ PD:	DPS	MĚŘÍTKO 1 : 200
DATUM:	12 / 2024	FORMAT 1000 x 297
ODP. PROJEKTANT:	Ing. Roman Pitka	
VYPRACOVAL:	Ing. Miroslava Plevková	