



VZOROVÉ ŘEZY: ZASYPÁNÍ STÁVAJÍCÍHO KORYTA

A-A'

Šířka nivy je přizpůsobena korytu  
a terénu viz jednotlivé příčné řezy

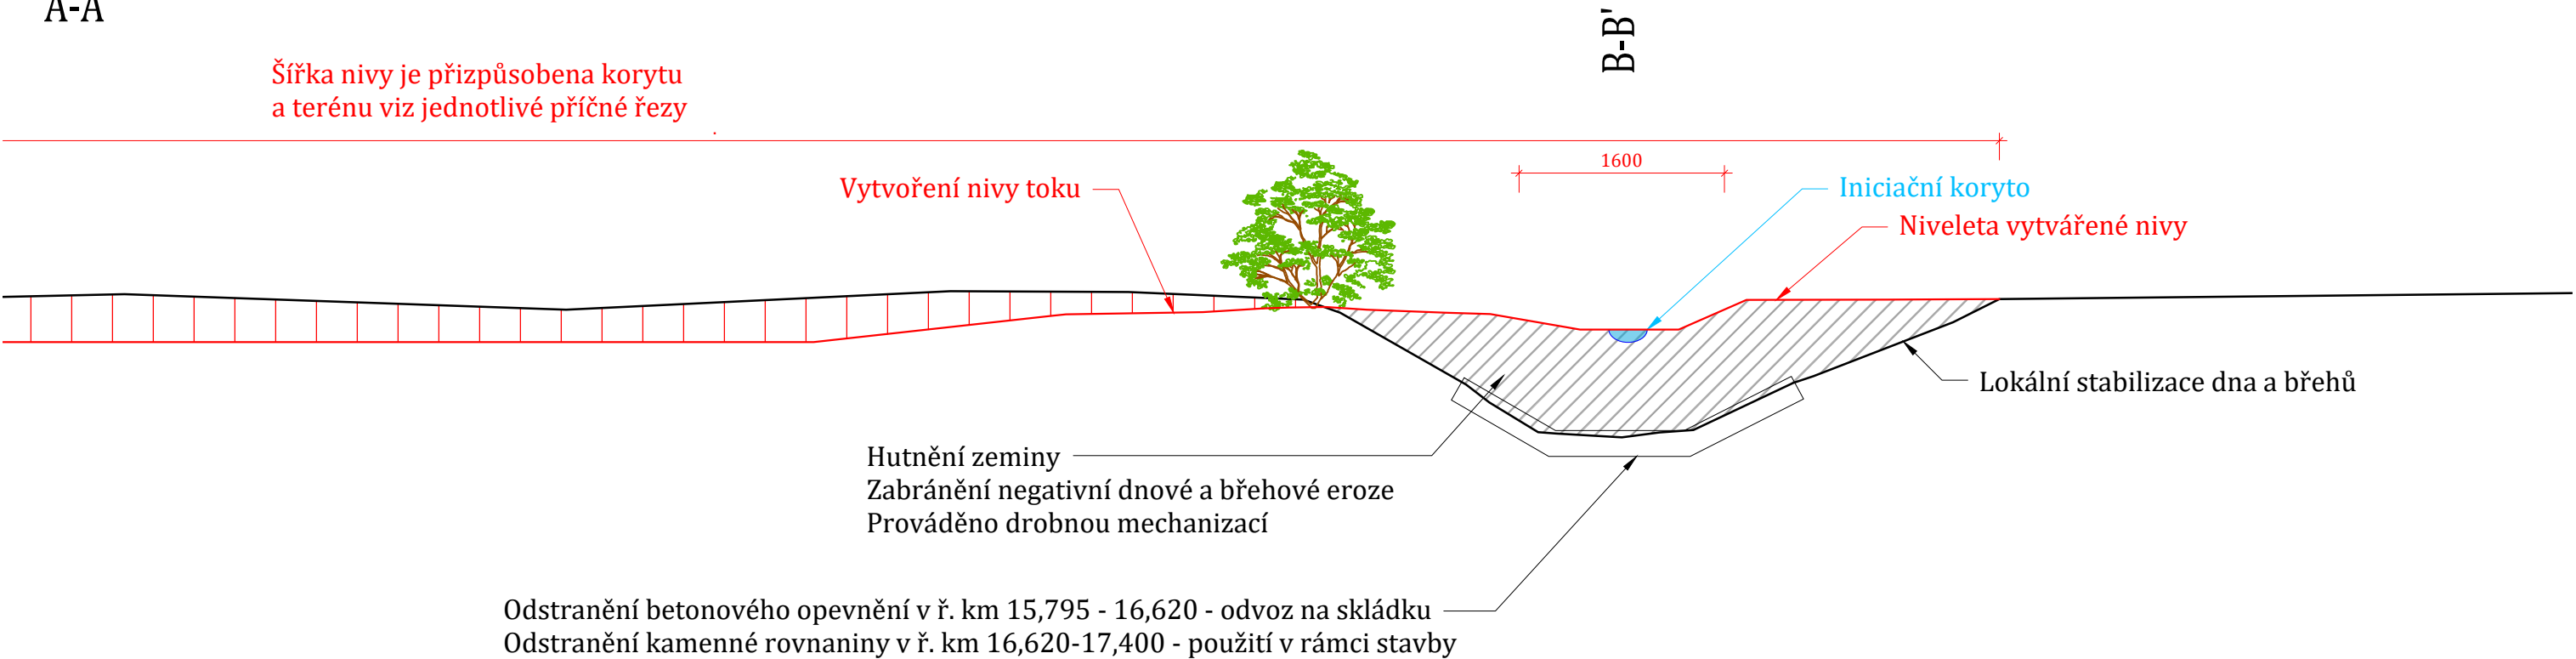

B-B'

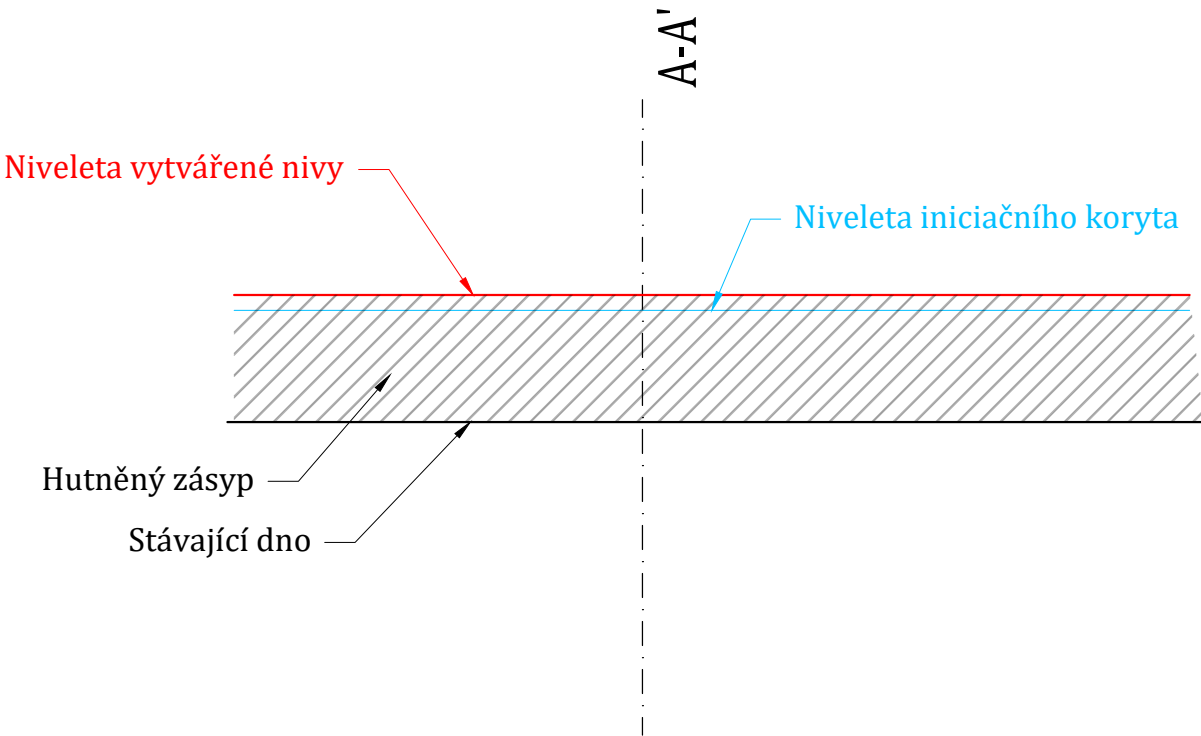

AKCE:		Blatnice, ř. km 15,760 - 17,400, Plačovice, revitalizace toku	
VÝKRES:		D23.4 Vzorový řez - zasypání koryta	
KRAJ:		Jihočeský kraj	
KATASTRÁLNÍ ÚZEMÍ:		k.ú. Plačovice, k.ú. Chvalkovice u Dešné, k.ú. Dešná u Dačic	
STUPEŇ PD:	DPS	MĚŘÍTKO	1 : 50
DATUM:	04/2025	FORMAT	420 x 297
ODP. PROJEKTANT:		Ing. Roman Pitka	
VYPRACOVAL:		Ing. Miroslava Plevková	