VZOROVÉ ŘEZY: PŘEHRAZENÍ STÁVAJÍCÍHO KORYTA

A-A'

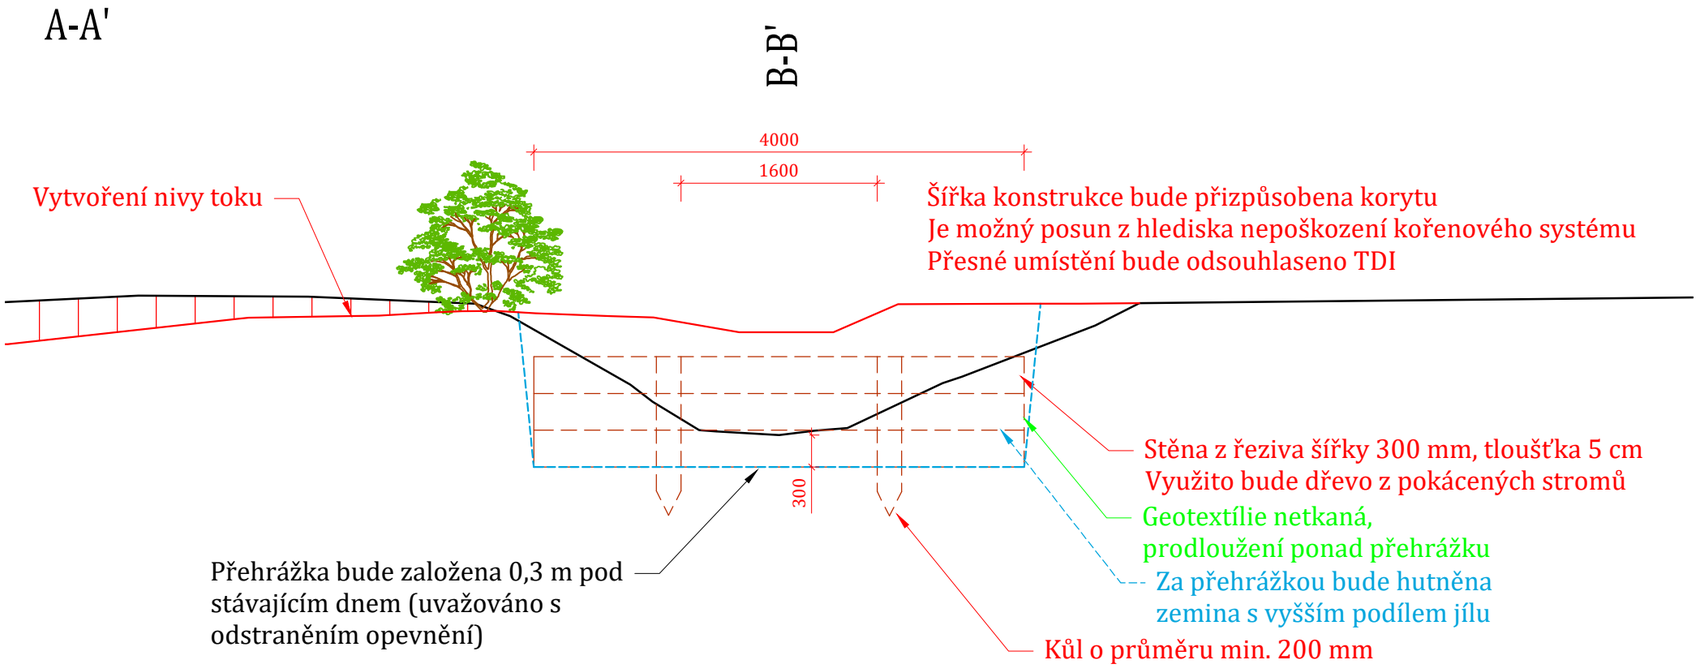

Obr. Obdobná realizace (Foto Nadace Partnerství)
Revitalizace pramenné části Černého p.

B-B'

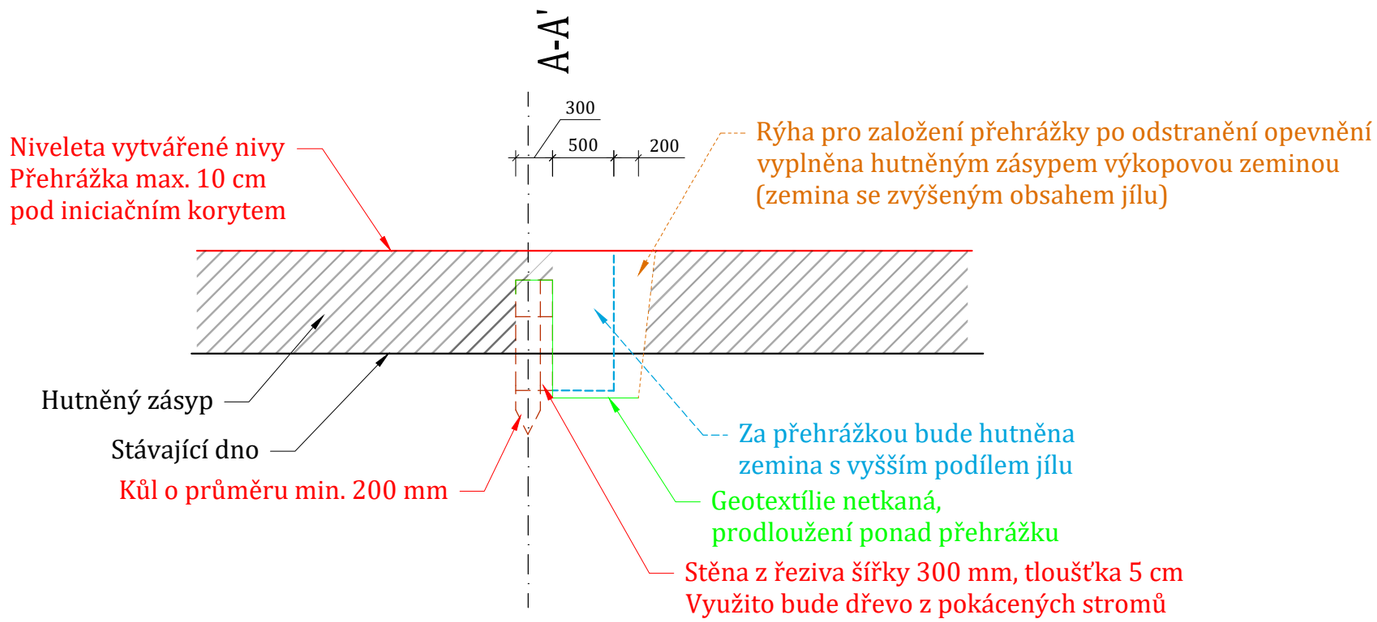

Obr. Obdobná realizace (AOPK ČR a Lesy ČR) - CHKO Český les

Jesep s.r.o.
Přikop 843/4, Zábrdovice
602 00 Brno
IČO: 214 344 25
www.jesep.eu

INVESTOR: Povodí Moravy s.p.
Dřevařská 932/11
602 00 Brno
IČO: 708 900 13

AKCE:	Blatnice, ř. km 15,760 - 17,400, Plačovice, revitalizace toku		
VÝKRES:	D23.5 Vzorový řez - přehrážka		
KRAJ:	Jihočeský kraj		
KATASTRÁLNÍ ÚZEMÍ:	k.ú. Plačovice, k.ú. Chvalkovice u Dešné, k.ú. Dešná u Dačic		
STUPEŇ PD:	DPS	MĚŘÍTKO	1 : 50
DATUM:	04/2025	FORMAT	420 x 297
ODP. PROJEKTANT:	Ing. Roman Pitka		
VYPRACOVAL:	Ing. Miroslava Plevková		