



ŘEZ A-A'  
M 1:100

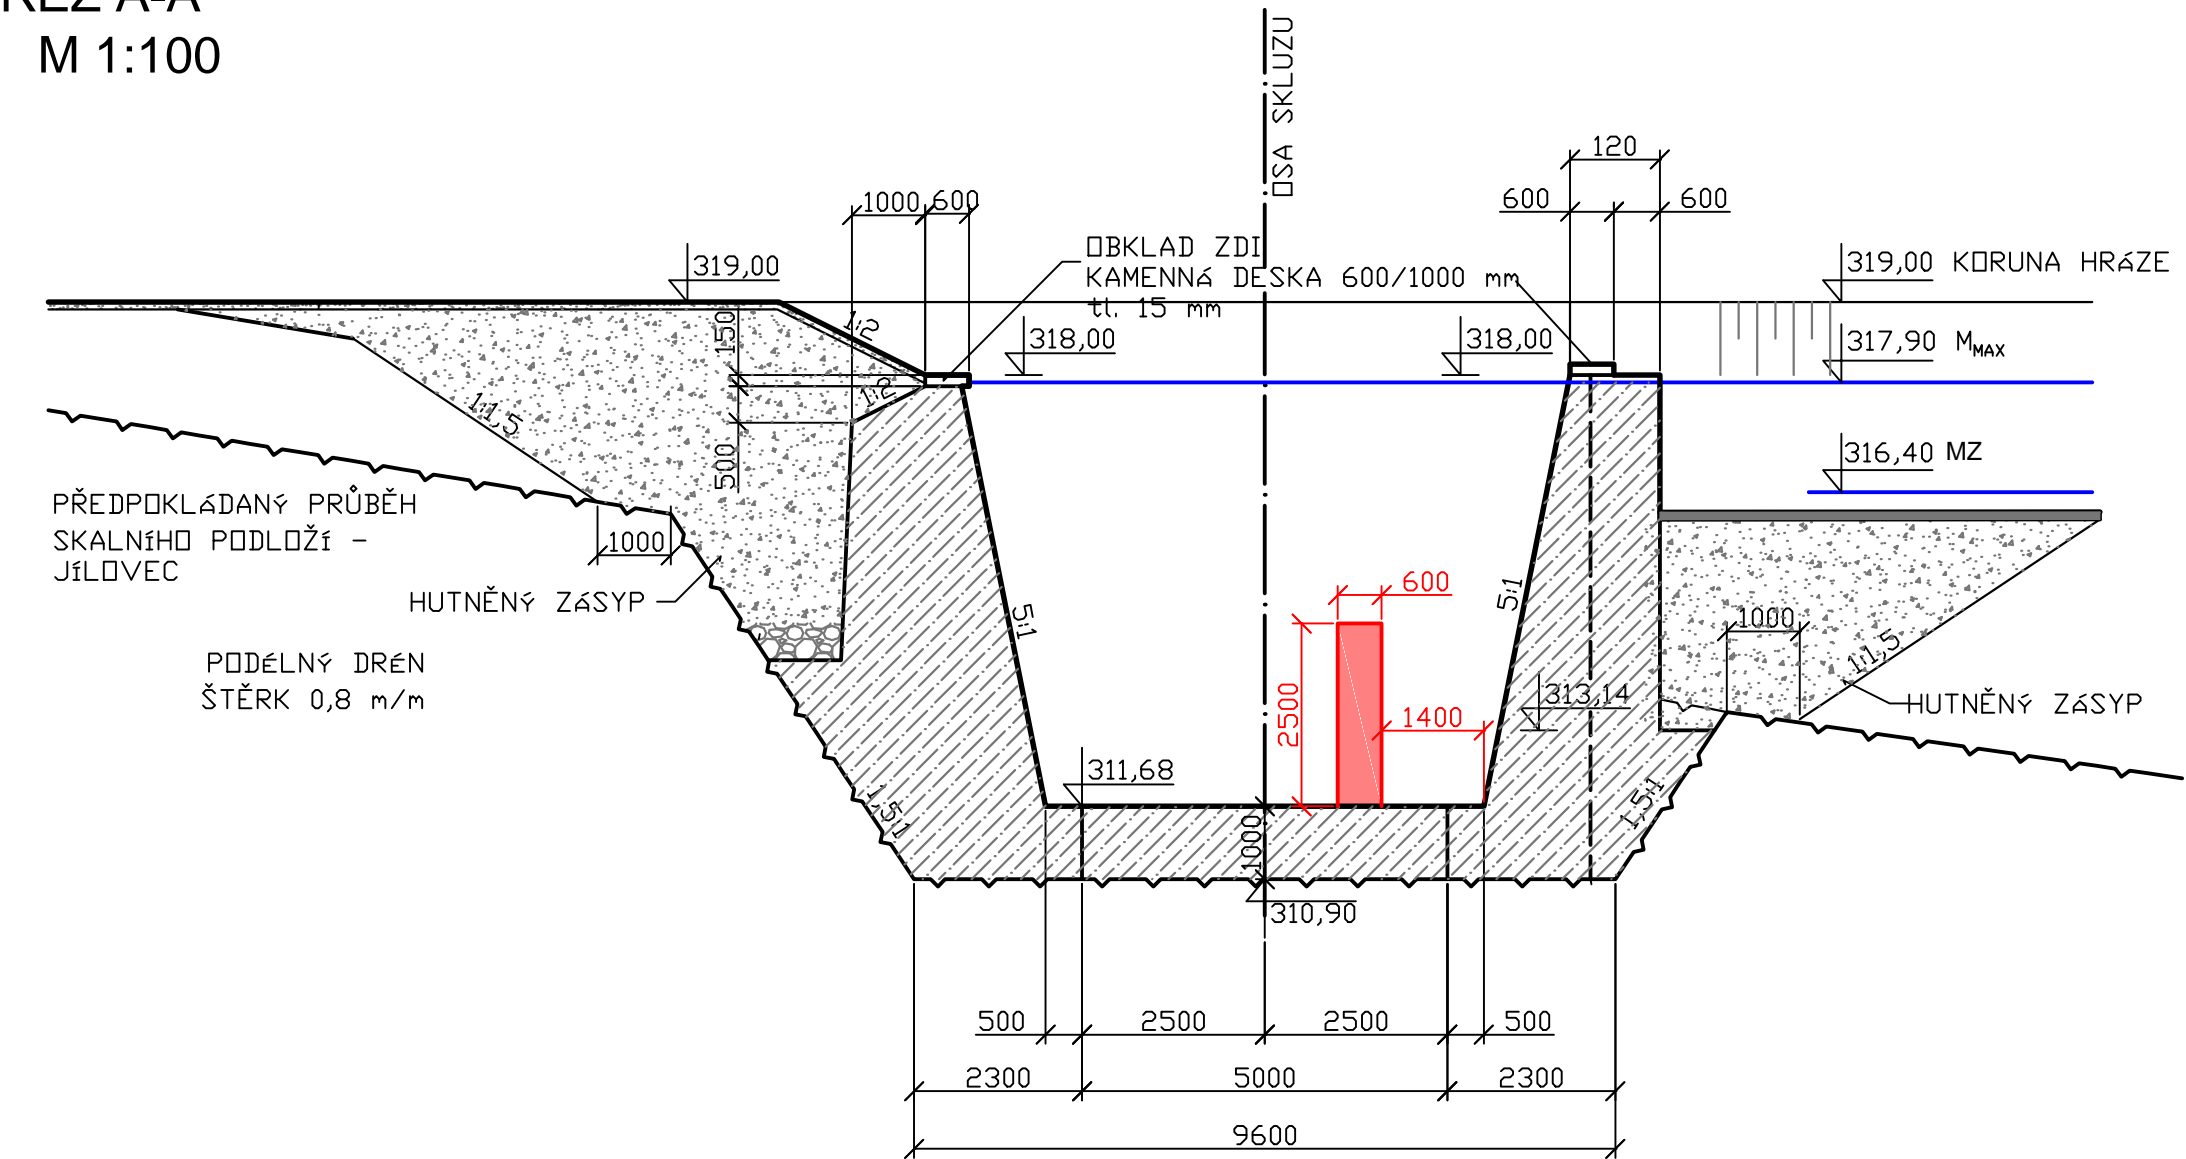

VYPRACOVAL ING. J. HÖLL		VEDOUČÍ ÚKOLU ING. J. HÖLL		KONTROLA ING. S. ŽATECKÝ		VEDOUČÍ ÚTVARU ING. J. HODÁK, Ph.D.		<div>VODNÍ DÍLA-TBD</div> <div>Pracoviště Brno : Studená 2, 638 00 Brno Tel.: 544 222 434, 544 525 120 Fax: 544 525 121 www.vdtbd.cz</div>			
INVESTOR POVODÍ MORAVY, s.p., DŘEVAŘSKÁ 11, BRNO 602 00											
MÍSTO STAVBY VD SLUŠOVICE, KÚ HROBICE, TRNAVA U ZLÍNA, KRAJ ZLÍNSKÝ											
AKCE VD SLUŠOVICE – HYDROTECHNICKÉ POSOUZENÍ BEZP. PŘELIVU BEZPEČNOSTNÍ PŘELIV A SKLUZ											
PŘÍLOHA PŘÍČNÝ ŘEZ SKLUZEM VE STANIČENÍ –3,5 m								PROJEKT Č. P2551		ARCHIVNÍ Č. 2743/403	
								DATUM 05/2017		STUPEŇ OP	
								FORMÁT 2A4			
								MĚŘÍTKO 1:100		ČÍSLO PŘÍLOHY 3.4.2	