



DETAIL OPEVNĚNÍ KORUNY HRÁZE

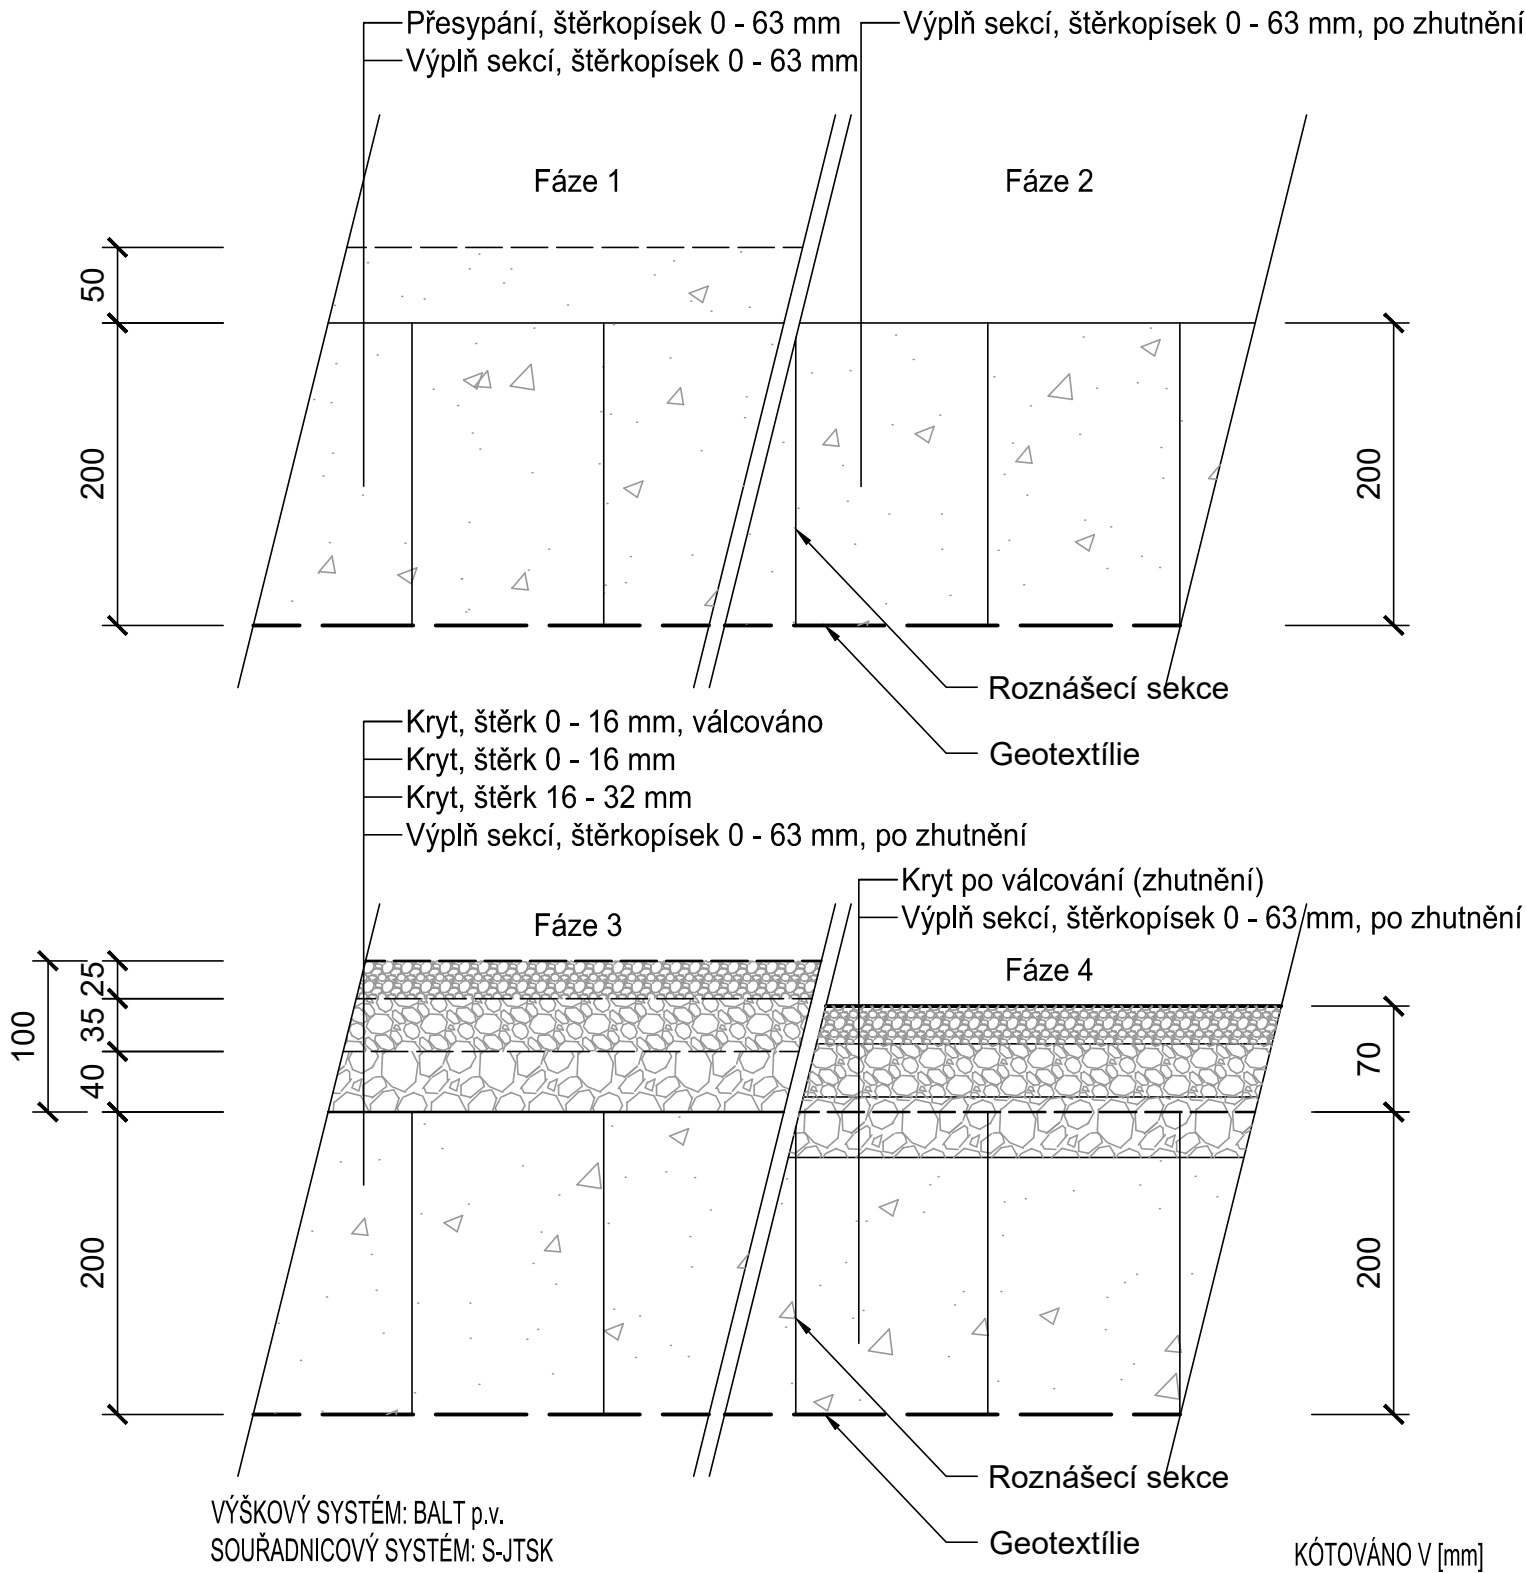

VYPRACOVAL Š.JUŘÍK	VEDOUcí ÚKOLU ING. J. PETR	KONTROLA ING. J. PETR	VEDOUcí ÚTVARU ING. J. HODÁK	 VODNÍ DÍLA - TBD a.s.® Pracoviště Brno : Studená 2, 638 00 Brno Tel.: 544 525 120 Fax: 544 525 121 www.vdtbd.cz	
STAVEBNÍK: Povodí Moravy, s.p.				PROJEKT Č. P 3490	
MÍSTO STAVBY: Lesnice, Postřelmov				ARCHIVNÍ Č. 3575 / 403	
AKCE : Morava, oprava hrází v k.ú. Lesnice, Postřelmov				DATUM	07 / 2025
				STUPEŇ	PD
				FORMÁT	1 x A4
PŘÍLOHA : SO01 - OPEVNĚNÍ KORUNY HRÁZE, PŘÍČNÝ ŘEZ + DETAILS				MĚŘÍTKO	1 : 5
				ČÍSLO PŘÍLOHY	E.2.5