


S004 – VZOROVÝ PŘÍČNÝ PROFIL HRÁZE

M 1:50

SO 04
km 0,000 – 0,682

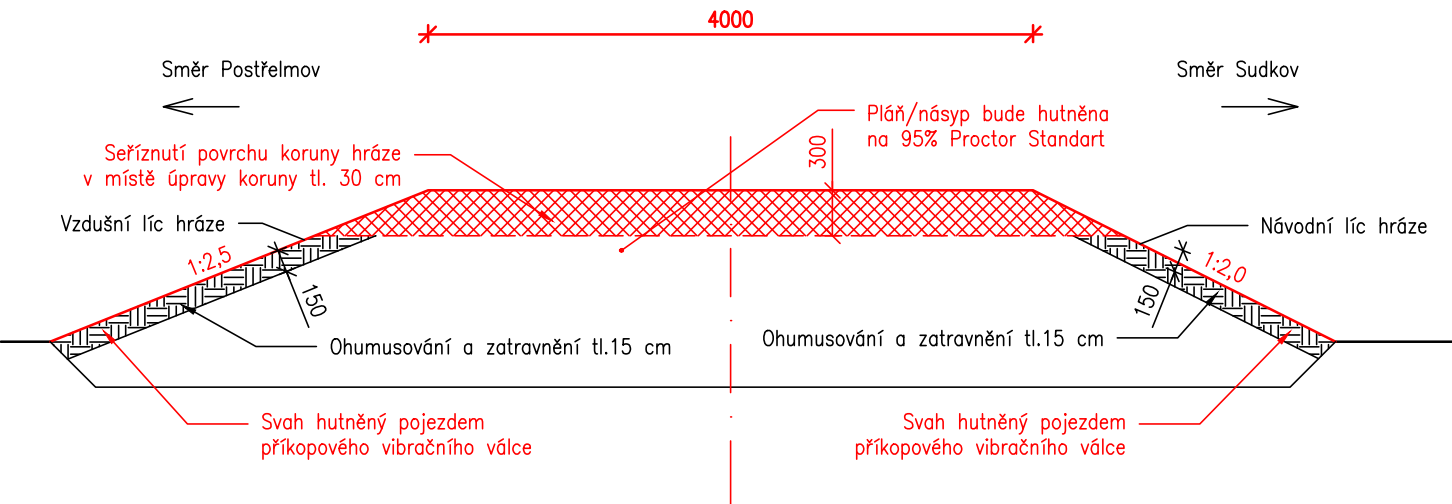

VÝŠKOVÝ SYSTÉM: BALT PO VYROVNÁNÍ
KÓTOVÁNO V: mm

VYPRACOVAL Š.JUŘÍK	VEDOUcí ÚKOLU ING. J. PETR	KONTROLA ING. J. PETR	VEDOUcí ÚTVARU ING. J. HODÁK, Ph.D.	<div> VODNÍ DÍLA - TBD</div> <div>Pracoviště Brno: Studená 2, 638 00 Brno Tel.: + 420 721 222 313 Email: brno@vdtbd.cz www.vdtbd.cz</div>			
STAVEBNÍK	Povodí Moravy, s.p.			<div>PROJEKT Č. P 3490</div> <div>ARCHIVNÍ Č. 3575/403</div>			
MÍSTO STAVBY	Lesnice, Postřelmov						
AKCE	<div>Morava, oprava hrází v k.ú. Lesnice, Postřelmov</div>						
				<div>DATUM 07 / 2025</div>	<div>STUPEŇ DPS</div>		
				<div>FORMÁT 2xA4</div>			
PŘÍLOHA	<div>SO04 - VZOROVÝ PŘÍČNÝ PROFIL HRÁZE</div>			<div>MĚŘÍTKO 1 : 50</div>	<div>ČÍSLO PŘÍLOHY E.5.3</div>		