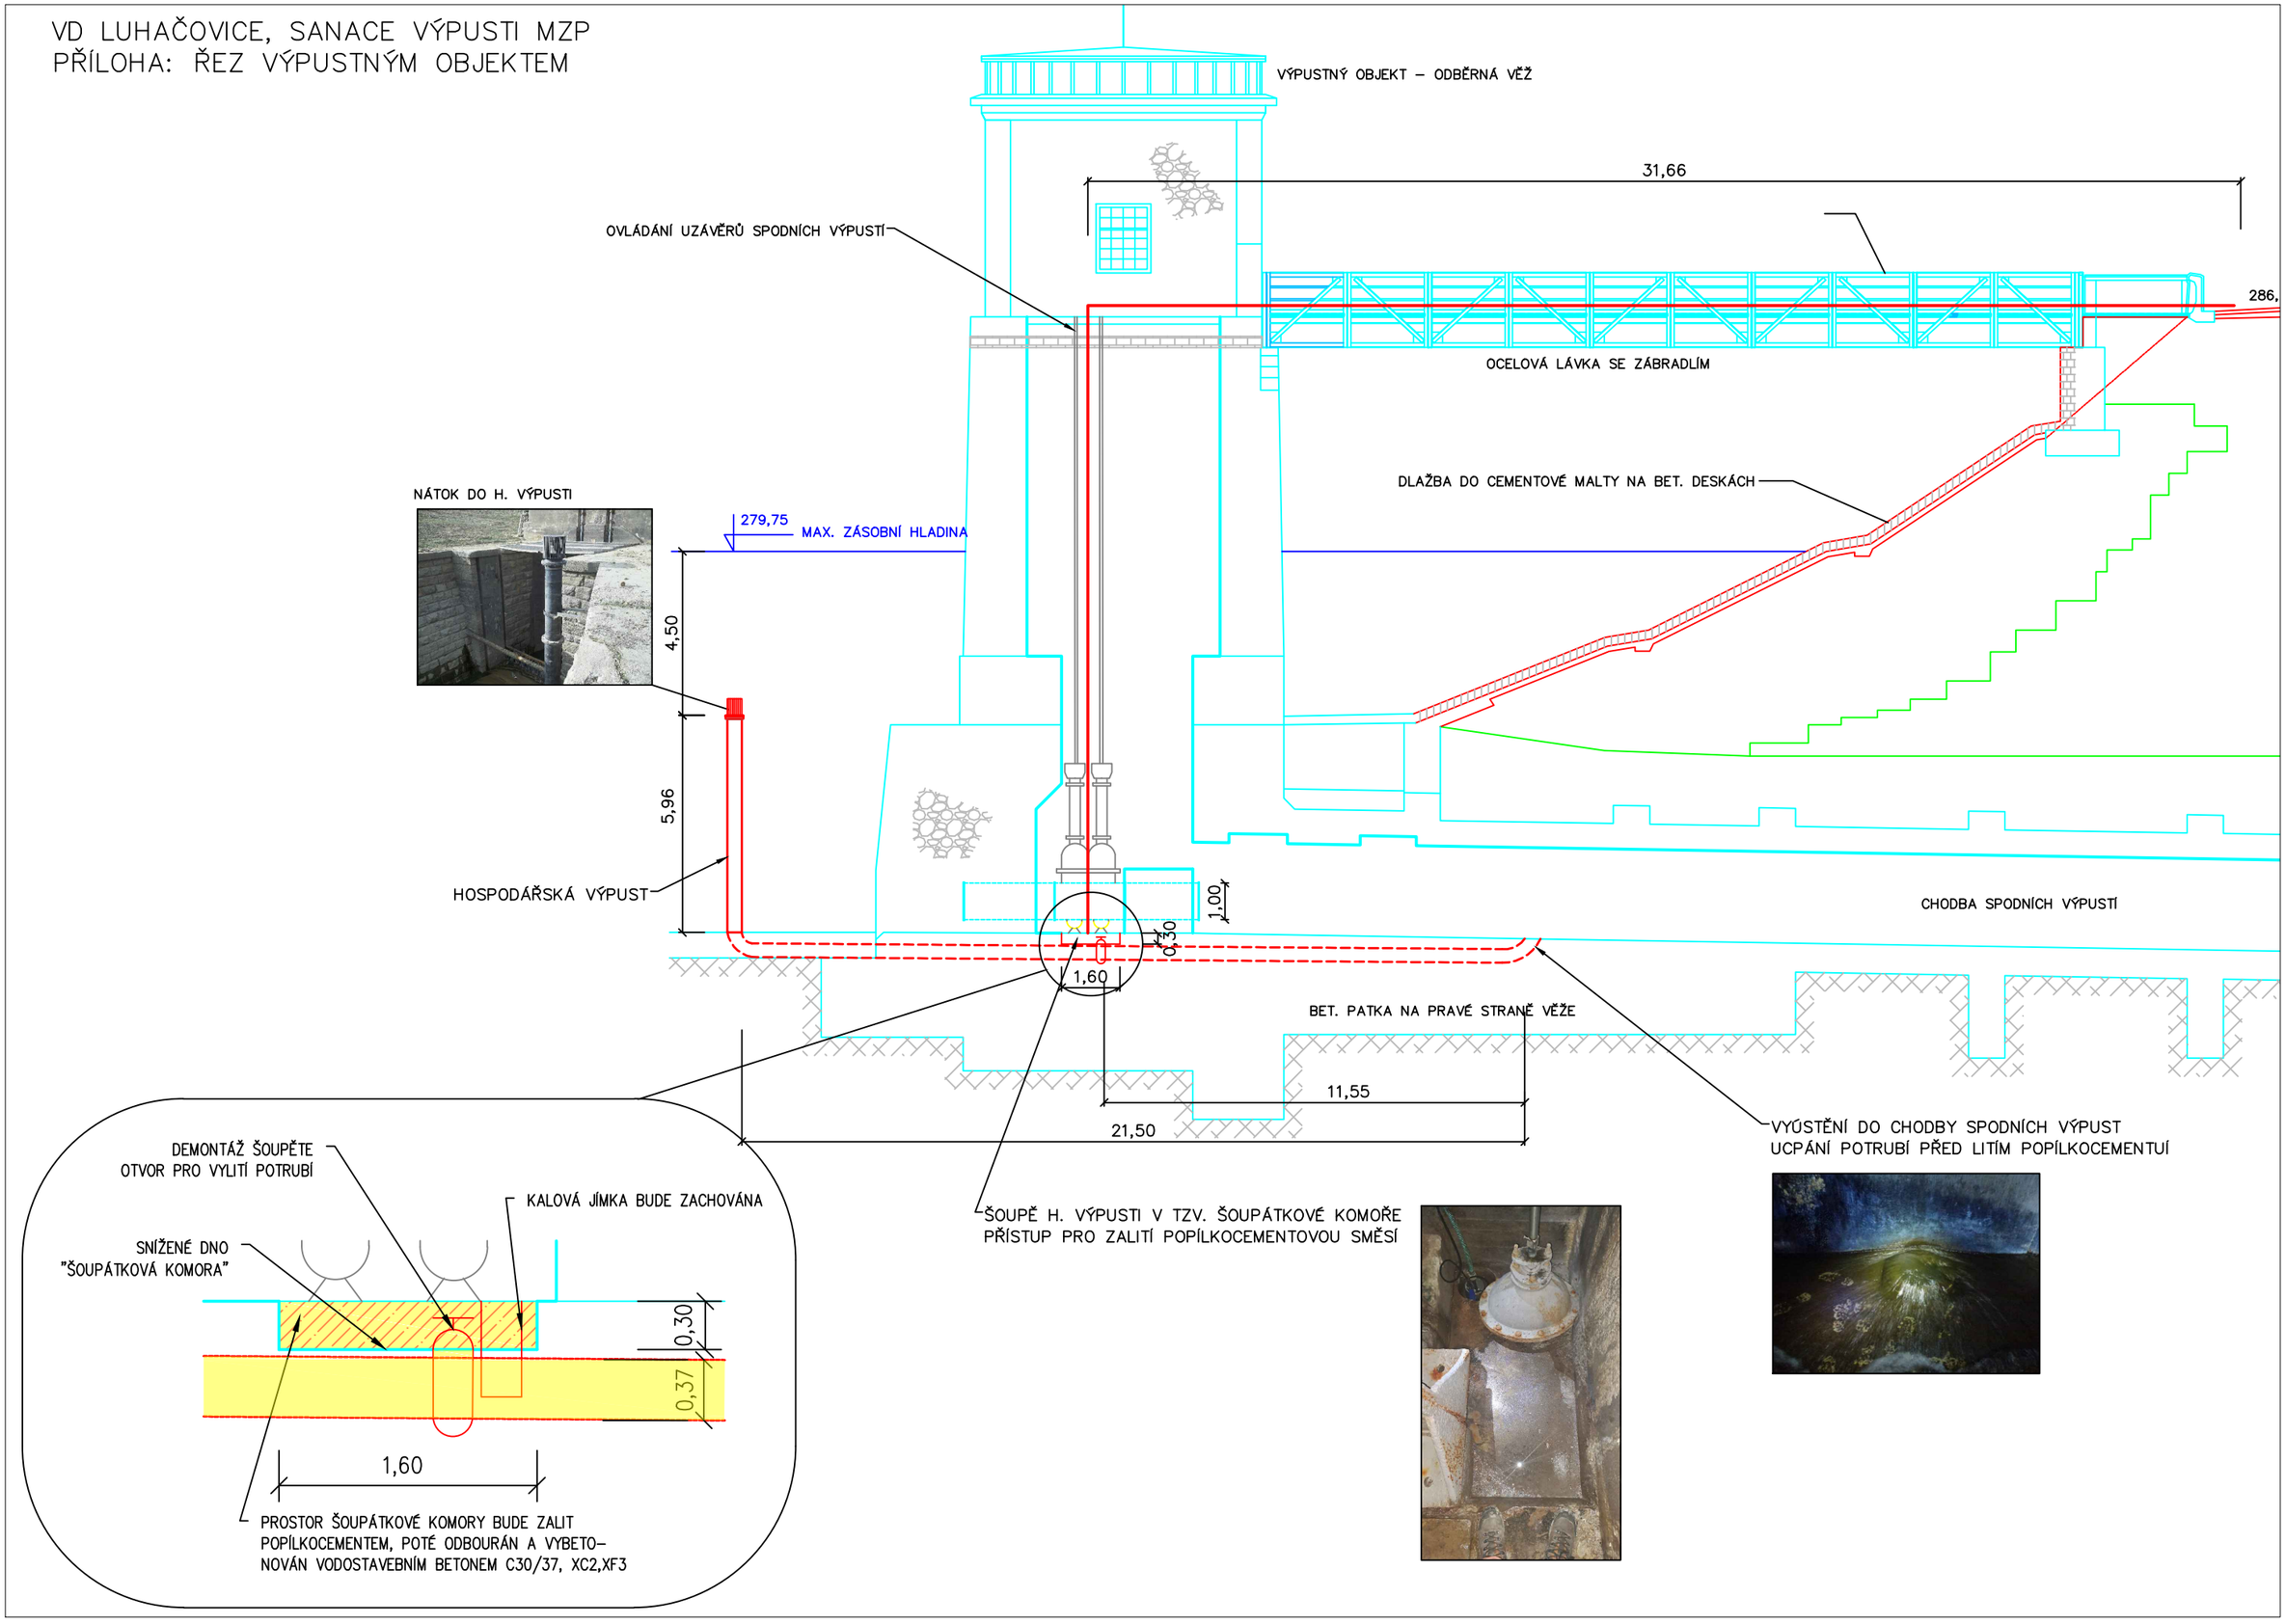VD LUHAČOVICE, SANACE VÝPUSTI MZP
PŘÍLOHA: ŘEZ VÝPUSTNÝM OBJEKTEM