

A


B

C

D

E

F

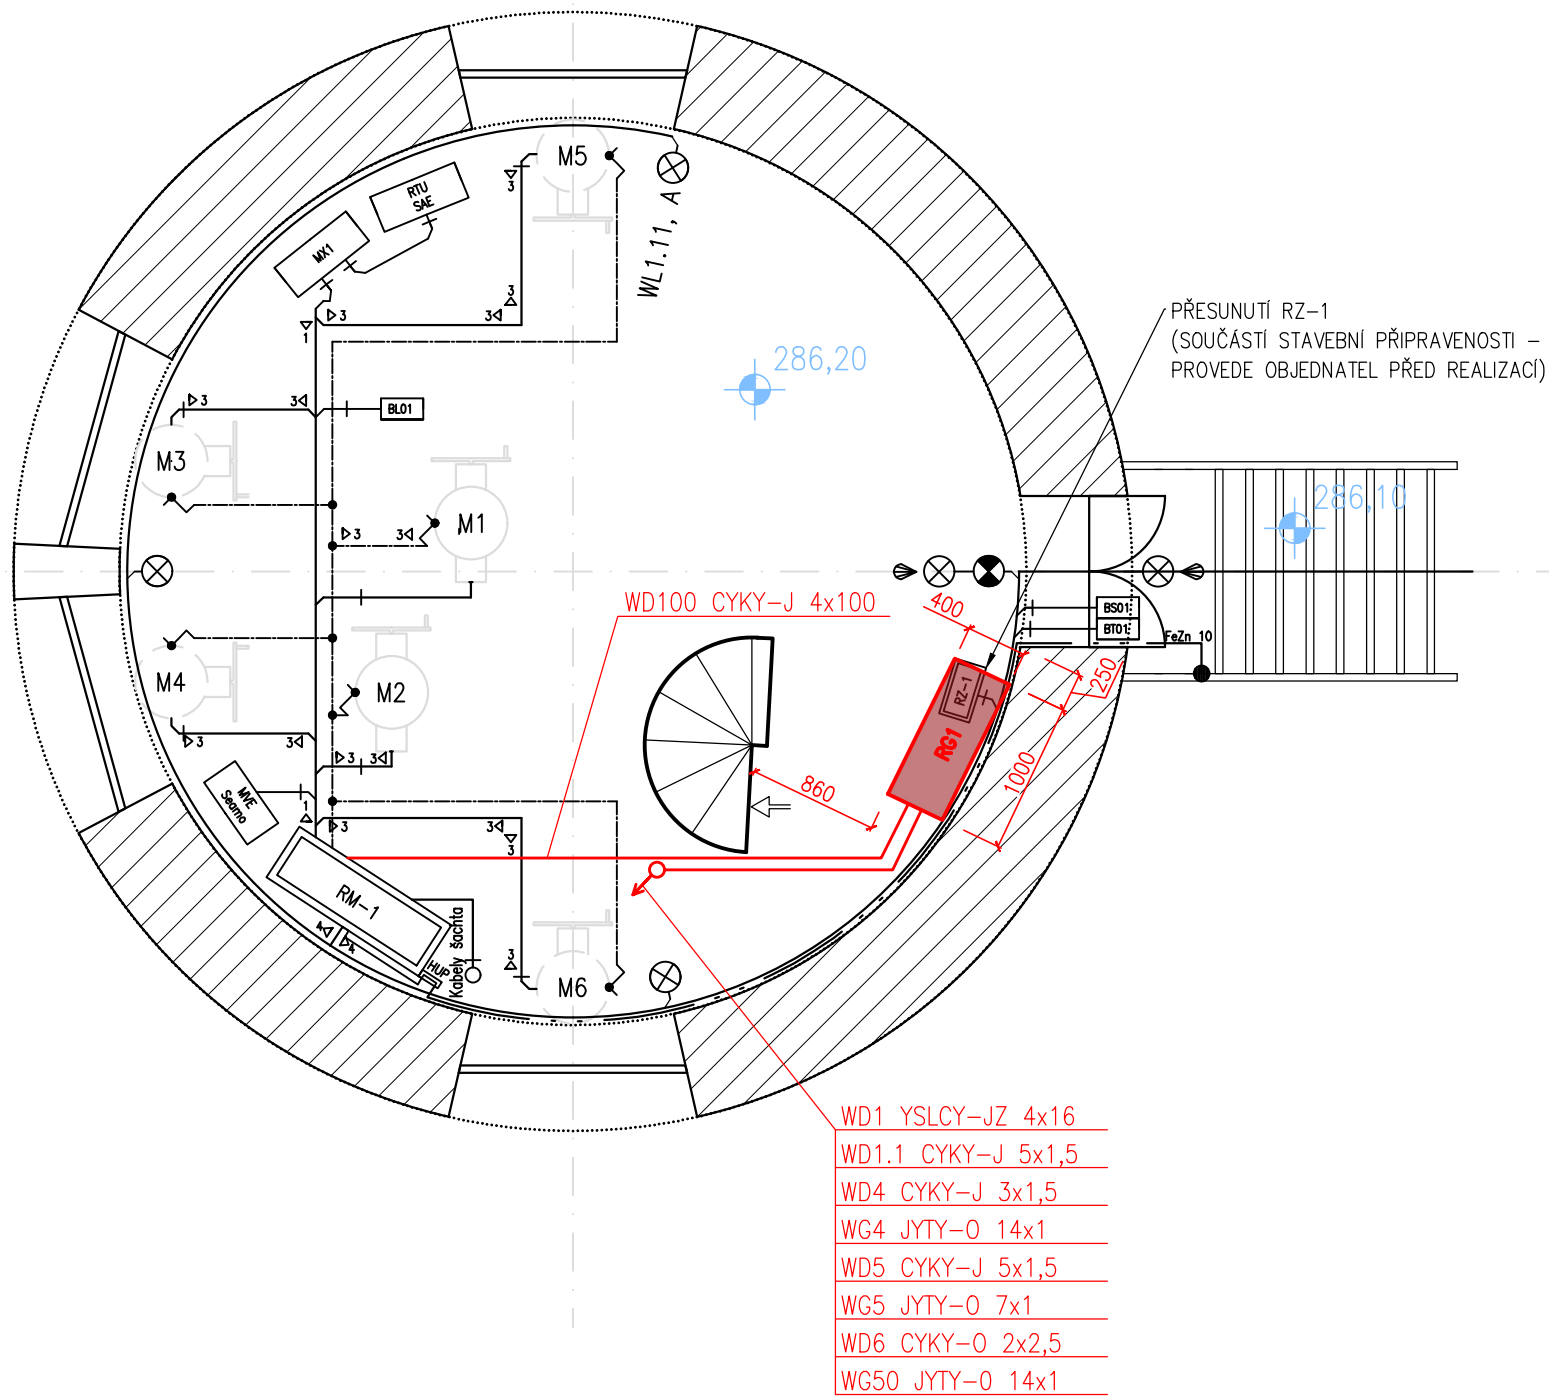

Zodp. projektant	Vypracoval	Kreslil	ELZACO, spol. s r. o. Boženy Němcové č.10 787 01 ŠUMPERK	
Vénos Jiří	Ing. Roman Kubiček	Ing. Roman Kubiček		
Umístění: VD Luhačovice - strojovna spodních výpustí			Datum	05/2024
Investor: Povodí Moravy, s.p.			Projekční stupeň	DSP
AKCE:			Rez. výkon	22 kW
VD Luhačovice - modernizace MVE				
			Měř.	Číslo výkr. D.4.3
Jednopolové schéma MVE				