PF 1 KM 0.0700

Rd = 1,70 m2
Rb = 0,85 m2
N = 2,60 m2
Bl = 5,70 m
D = 5,70 m
Zp = 1,90 m2

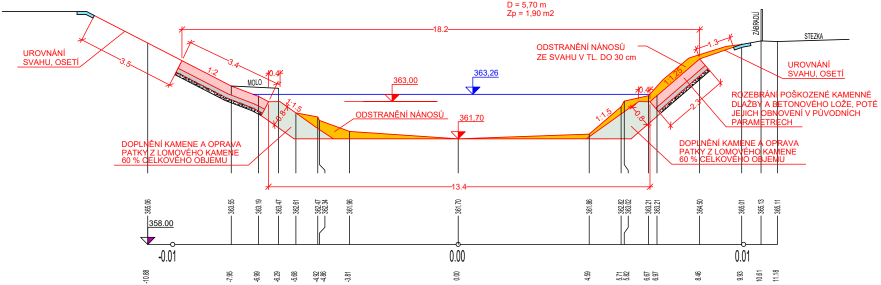
18.2
ZÁBRADLÍ
STEZKA
ODSTRANĚNÍ NÁNOSŮ ZE SVAHU V TL. DO 30 cm
1.3
UROVNÁNÍ SVAHU, OSETÍ
3.4
3.5
1:2
0.4
MOLO
363,00
363,26
1:1.25
0.4
ROZEBRÁNÍ POŠKOZENÉ KAMENNÉ DLAŽBY A BETONOVÉHO LOŽE, POTÉ JEJICH OBNOVENÍ V PŮVODNÍCH PARAMETRECH
2.3
1:1.5
0.8
ODSTRANĚNÍ NÁNOSŮ
361,70
1:1.5
0.8
DOPLNĚNÍ KAMENE A OPRAVA PATKY Z LOMOVÉHO KAMENE 60 % CELKOVÉHO OBJEMU
DOPLNĚNÍ KAMENE A OPRAVA PATKY Z LOMOVÉHO KAMENE 60 % CELKOVÉHO OBJEMU
13.4
365.06
363.55
363.19
363.47
362.61
362.47
362.34
361.96
361.70
361.86
362.82
363.02
363.21
363.21
364.50
365.01
365.13
365.11
358.00
-0.01
0.00
0.01
-10.88
-7.95
-6.99
-6.29
-5.68
-4.92
-4.86
-3.81
0.00
4.59
5.71
5.82
6.67
6.97
8.46
9.93
10.61
11.18

PF 2 KM 0.1150

Rd = 1,60 m2
Rb = 0,80 m2
N = 2,80 m2
Bl = 5,30 m
D = 5,30 m
Zp = 1,90 m2

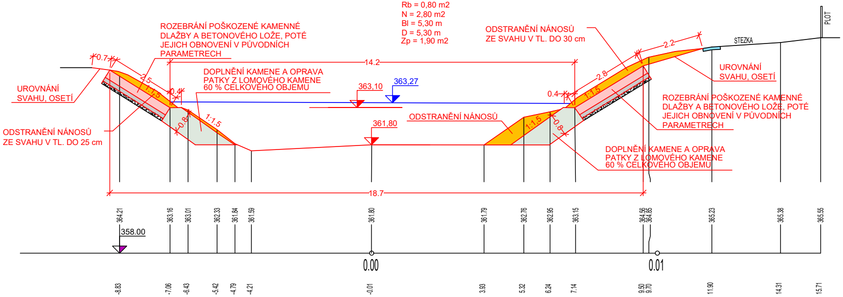
ROZEBRÁNÍ POŠKOZENÉ KAMENNÉ DLAŽBY A BETONOVÉHO LOŽE, POTÉ JEJICH OBNOVENÍ V PŮVODNÍCH PARAMETRECH
ODSTRANĚNÍ NÁNOSŮ ZE SVAHU V TL. DO 30 cm
PLOT
STEZKA
2.2
0.7
14.2
UROVNÁNÍ SVAHU, OSETÍ
2.5
1:1.5
0.4
DOPLNĚNÍ KAMENE A OPRAVA PATKY Z LOMOVÉHO KAMENE 60 % CELKOVÉHO OBJEMU
363,10
363,27
2.8
0.4
1:1.5
UROVNÁNÍ SVAHU, OSETÍ
ROZEBRÁNÍ POŠKOZENÉ KAMENNÉ DLAŽBY A BETONOVÉHO LOŽE, POTÉ JEJICH OBNOVENÍ V PŮVODNÍCH PARAMETRECH
0.8
1:1.5
ODSTRANĚNÍ NÁNOSŮ
1:1.5
0.8
ODSTRANĚNÍ NÁNOSŮ ZE SVAHU V TL. DO 25 cm
361,80
DOPLNĚNÍ KAMENE A OPRAVA PATKY Z LOMOVÉHO KAMENE 60 % CELKOVÉHO OBJEMU
18.7
364.21
363.16
363.01
362.33
361.84
361.59
361.80
361.79
362.76
362.95
363.15
364.56
364.85
365.23
365.38
365.55
358.00
0.00
0.01
-8.83
-7.06
-6.43
-5.42
-4.79
-4.21
-0.01
3.93
5.32
6.24
7.14
9.50
9.70
11.90
14.31
15.71

PF 3 KM 0.1920

Rd = 1,70 m2
Rb = 0,85 m2
N = 3,70 m2
Bl = 5,50 m
D = 5,50 m
Zp = 1,80 m2

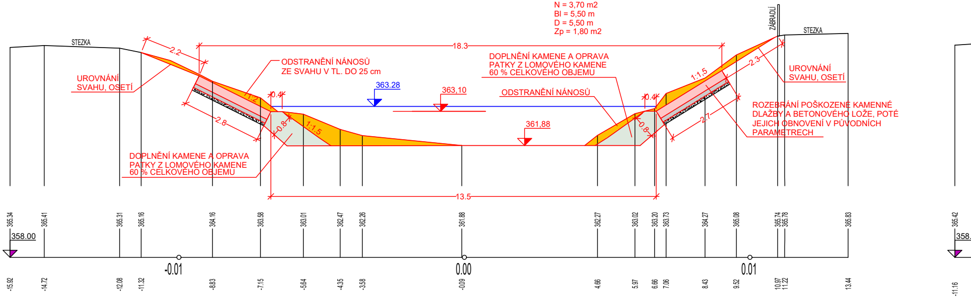
STEZKA
ZÁBRADLÍ
STEZKA
UROVNÁNÍ SVAHU, OSETÍ
UROVNÁNÍ SVAHU, OSETÍ
ODSTRANĚNÍ NÁNOSŮ ZE SVAHU V TL. DO 25 cm
DOPLNĚNÍ KAMENE A OPRAVA PATKY Z LOMOVÉHO KAMENE 60 % CELKOVÉHO OBJEMU
ODSTRANĚNÍ NÁNOSŮ
ROZEBRÁNÍ POŠKOZENÉ KAMENNÉ DLAŽBY A BETONOVÉHO LOŽE, POTÉ JEJICH OBNOVENÍ V PŮVODNÍCH PARAMETRECH
DOPLNĚNÍ KAMENE A OPRAVA PATKY Z LOMOVÉHO KAMENE 60 % CELKOVÉHO OBJEMU
18.3
13.5
2.2
2.8
2.3
2.7
1:2
1:1.5
1:1.5
0.4
0.4
0.8
0.8
363.28
363,10
361,88
358.00
365.34
365.41
365.31
365.16
364.16
363.58
363.01
362.47
362.26
361.88
362.27
363.02
363.20
363.73
364.27
365.08
365.74
365.78
365.83
-0.01
0.00
0.01
-15.92
-14.72
-12.08
-11.32
-8.83
-7.15
-5.64
-4.35
-3.58
-0.09
4.66
5.97
6.66
7.06
8.43
9.52
10.97
11.22
13.44
365.42
358.
-11.16

PF 4 KM 0.2180

Rd = 1,50 m2
Rb = 0,75 m2
N = 3,60 m2
Bl = 4,90 m
D = 4,90 m
Zp = 1,70 m2

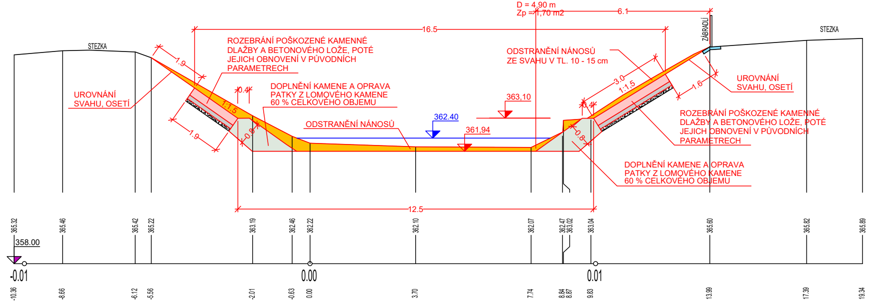
STEZKA
ZÁBRADLÍ
STEZKA
UROVNÁNÍ SVAHU, OSETÍ
ROZEBRÁNÍ POŠKOZENÉ KAMENNÉ DLAŽBY A BETONOVÉHO LOŽE, POTÉ JEJICH OBNOVENÍ V PŮVODNÍCH PARAMETRECH
DOPLNĚNÍ KAMENE A OPRAVA PATKY Z LOMOVÉHO KAMENE 60 % CELKOVÉHO OBJEMU
ODSTRANĚNÍ NÁNOSŮ
ODSTRANĚNÍ NÁNOSŮ ZE SVAHU V TL. 10 - 15 cm
UROVNÁNÍ SVAHU, OSETÍ
ROZEBRÁNÍ POŠKOZENÉ KAMENNÉ DLAŽBY A BETONOVÉHO LOŽE, POTÉ JEJICH OBNOVENÍ V PŮVODNÍCH PARAMETRECH
DOPLNĚNÍ KAMENE A OPRAVA PATKY Z LOMOVÉHO KAMENE 60 % CELKOVÉHO OBJEMU
6.1
16.5
12.5
1.9
1.9
3.0
1.6
1:1.5
1:1.5
0.4
0.4
0.8
0.8
363,10
362.40
361,94
358.00
365.32
365.46
365.42
365.22
363.19
362.46
362.22
362.10
362.07
362.47
363.02
363.04
365.60
365.82
365.89
-0.01
0.00
0.01
-10.36
-8.66
-6.12
-5.56
-2.01
-0.63
0.00
3.70
7.74
8.84
8.87
9.83
13.99
17.39
19.34

PF 5 KM 0.2400

Rd = 1,30 m2
Rb = 0,65 m2
N = 3,90 m2
Bl = 4,30 m
D = 4,30 m
Zp = 1,70 m2

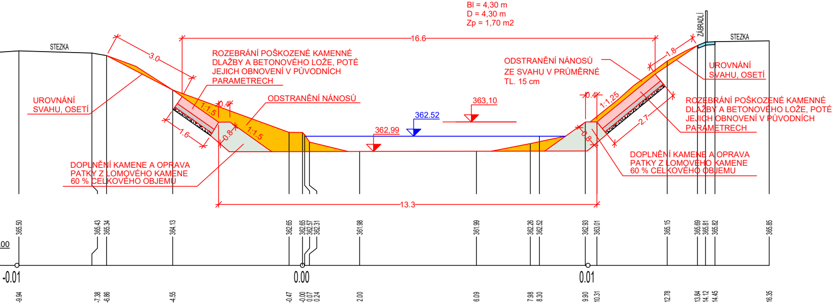

STEZKA
ZÁBRADLÍ
STEZKA
16.6
3.0
1.8
ROZEBRÁNÍ POŠKOZENÉ KAMENNÉ DLAŽBY A BETONOVÉHO LOŽE, POTÉ JEJICH OBNOVENÍ V PŮVODNÍCH PARAMETRECH
ODSTRANĚNÍ NÁNOSŮ ZE SVAHU V PRŮMĚRNÉ TL. 15 cm
UROVNÁNÍ SVAHU, OSETÍ
UROVNÁNÍ SVAHU, OSETÍ
ODSTRANĚNÍ NÁNOSŮ
0.4
1:1.5
1:1.5
0.8
1.6
0.4
1:1.25
2.7
0.8
363,10
362.52
362,99
ROZEBRÁNÍ POŠKOZENÉ KAMENNÉ DLAŽBY A BETONOVÉHO LOŽE, POTÉ JEJICH OBNOVENÍ V PŮVODNÍCH PARAMETRECH
DOPLNĚNÍ KAMENE A OPRAVA PATKY Z LOMOVÉHO KAMENE 60 % CELKOVÉHO OBJEMU
DOPLNĚNÍ KAMENE A OPRAVA PATKY Z LOMOVÉHO KAMENE 60 % CELKOVÉHO OBJEMU
13.3
365.50
365.43
365.34
364.13
362.65
362.65
362.57
362.31
361.98
361.99
362.26
362.52
362.93
363.01
365.15
365.69
365.81
365.82
365.85
.00
-0.01
0.00
0.01
-9.94
-7.38
-6.86
-4.55
-0.47
-0.00
0.07
0.24
2.00
6.09
7.98
8.30
9.90
10.31
12.78
13.84
14.12
14.45
16.35

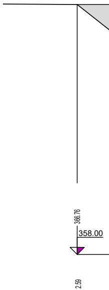

366.76
358.00
2.59

PF 6 KM 0.2600

Rd = 1,60 m2
Rb = 0,80 m2
N = 3,60 m2
Bl = 5,10 m
D = 5,10 m
Zp = 1,60 m2

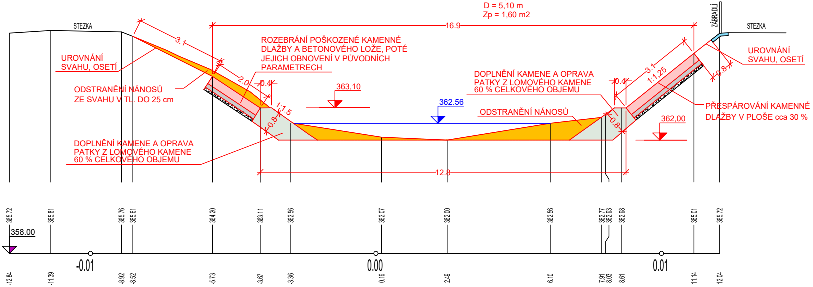

STEZKA
ZÁBRADLÍ
STEZKA
16.9
3.1
2.0
0.4
1:1.5
0.8
3.1
1:1.25
0.4
0.8
0.8
ROZEBRÁNÍ POŠKOZENÉ KAMENNÉ DLAŽBY A BETONOVÉHO LOŽE, POTÉ JEJICH OBNOVENÍ V PŮVODNÍCH PARAMETRECH
UROVNÁNÍ SVAHU, OSETÍ
UROVNÁNÍ SVAHU, OSETÍ
ODSTRANĚNÍ NÁNOSŮ ZE SVAHU V TL. DO 25 cm
363,10
362.56
DOPLNĚNÍ KAMENE A OPRAVA PATKY Z LOMOVÉHO KAMENE 60 % CELKOVÉHO OBJEMU
ODSTRANĚNÍ NÁNOSŮ
362,00
PŘESPÁROVÁNÍ KAMENNÉ DLAŽBY V PLOŠE cca 30 %
DOPLNĚNÍ KAMENE A OPRAVA PATKY Z LOMOVÉHO KAMENE 60 % CELKOVÉHO OBJEMU
12.8
365.72
365.81
365.76
365.61
364.20
363.11
362.56
362.07
362.00
362.56
362.77
362.93
362.98
365.01
365.72
358.00
-0.01
0.00
0.01
-12.84
-11.39
-8.92
-8.52
-5.73
-3.67
-3.36
0.19
2.49
6.10
7.91
8.03
8.61
11.14
12.04

PRO
PAT
16 -
ZHU

PF 7 KM 0.2830

Rd = 0,00 m2
Rb = 0,00 m2
N = 0,00 m2
Bl = 0,00 m
D = 0,00 m
Zp = 0,00 m2

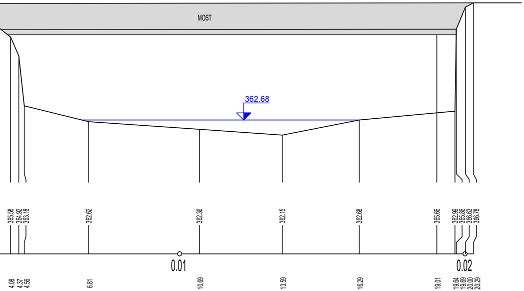
MOST
362.68
365.58
364.92
363.18
362.62
362.36
362.15
362.68
365.66
362.99
365.86
366.63
366.78
0.01
0.02
4.08
4.37
4.56
6.81
10.69
13.59
16.29
19.01
19.64
19.69
20.00
20.29

LEGENDA:

🟧	ODTĚŽENÍ NÁNOSŮ
🟩	ZÁHOZOVÁ PATKA Z LOM. KAMENE
🟥	DLAŽBA Z LOM. KAMENE TL. 30 CM
⬜	BETONOVÉ LOŽE Z BETONU C 20/25
▨	ŠTĚRKOPÍSKOVÝ PODKLAD TL. 10 CM
🟦	KAMENNÝ POHOZ TL. 10 CM

Rd = ROZEBRÁNÍ POŠKOZENÉ DLAŽBY
Rb = ROZEBRÁNÍ BETONOVÉHO LOŽE
N = ODSTRANĚNÍ NÁNOSŮ
Bl = OBNOVENÉ BETONOVÉ LOŽE
D = OBNOVENÁ KAMENNÁ DLAŽBA
Zp = DOPLNĚNÍ ZÁHOZOVÉ PATKY

ROZKOLÍSANOST HLADINY VODY JE ZPŮSOBENA MĚŘENÍM PŘED A PO NAPUŠTĚNÍM JEZOVÉ ZDRŽE - MĚŘENÍ PROBÍHALO VE DVOU DNECH !!!

VZOROVÝ ŘEZ

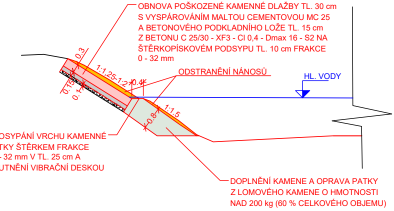
OBNOVA POŠKOZENÉ KAMENNÉ DLAŽBY TL. 30 cm
S VYSPÁROVÁNÍM MALTOU CEMENTOVOU MC 25
A BETONOVÉHO PODKLADNÍHO LOŽE TL. 15 cm
Z BETONU C 25/30 - XF3 - Cl 0,4 - Dmax 16 - S2 NA
ŠTĚRKOPÍSKOVÉM PODSYPU TL. 10 cm FRAKCE
0 - 32 mm
0.3
1:1,25-1:2
0.4
0.15
0.1
ODSTRANĚNÍ NÁNOSŮ
HL. VODY
1:1,5
0.8
OSYPÁNÍ VRCHU KAMENNÉ
TKY ŠTĚRKEM FRAKCE
- 32 mm V TL. 25 cm A
UTNĚNÍ VIBRAČNÍ DESKOU
DOPLNĚNÍ KAMENE A OPRAVA PATKY
Z LOMOVÉHO KAMENE O HMOTNOSTI
NAD 200 kg (60 % CELKOVÉHO OBJEMU)

KÓTOVÁNO V m
SOUŘADNÝ SYSTÉM JTSK
VÝŠKOVÝ SYSTÉM BALT PO VYROVNÁNÍ

FORMÁT 7 A4

Ved. odd. proj.	Ing. Petr VÁVRA	**Autor. ing.**	Ing. Petr VÁVRA
Zodp. proj.	Mgr. K. MANDLÍKOVÁ	**Kreslil**	Mgr. K. MANDLÍKOVÁ
Kraj: Královéhradecký	**Obec:** Hronov	**K.Ú.:** Hronov, Zbečník	

Investor: Povodí Labe, státní podnik, OIČ, Hradec Králové

Název akce:

METUJE, HRONOV,
OPRAVA OPEVNĚNÍ KORYTA,
ř. km 45,300 - 45,531

Příloha:

Příčné řezy

Povodí Labe, státní podnik
Víta Nejedlého 951/8
Slezské Předměstí
500 03 Hradec Králové

POVODÍ LABE

Datum	prosinec 2022
Stupeň	DSJ
Pořadové číslo	3637
Číslo stavby 119210001	**Č. přílohy**
Měřítko **1 : 100**	**D.4**