

Váš dopis zn.  
Naše značka 22-04890  
Vyřizuje Grim Jan  
Telefon 491 419 215  
GSM brána +420 606 736 008  
E-mail grim@vakna.cz  
Datum 23.09.2022

Povodí Labe, státní podnik  
Víta Nejedlého 951/8  
50003 Hradec Králové - Slezské Předměstí

**Metuje, Hronov, oprava opevnění koryta, ř. km 45,300 - 45,531 p.č. 1702, 1703 k.ú Hronov a p.č. 1331 k.ú Zbečnick**

k.ú. Hronov p.č.: 1702, 1703,  
k.ú. Zbečnick p.č.: 1331,

Do přiložené situace jsme **informativně** zakreslili umístění zařízení ve správě VaK Náchod a.s., vodovod a kanalizaci.

Vodovodní a kanalizační přípojky nejsou v majetku VaK Náchod a.s. (vlastníkem vodovodní nebo kanalizační přípojky je vlastník pozemku nebo stavby připojené na vodovod nebo kanalizaci). O jejich polohopisné umístění žádejte majitele příslušných nemovitostí.

Před zahájením projekčních prací **doporučujeme** výše uvedená zařízení vytyčit a zaměřit. Vytyčení vodovodů zajistí (p. Hejzlar, tel.: 606 754 303). Vytyčení kanalizací zajistí (p. Petr, tel.: 602 105 898). Dle předložené žádosti se jedná o poskytnutí podkladů v pdf k projektové dokumentaci na opevnění koryta řeky Metuje.

**Toto vyjádření je vydáno pro projekční účely a nelze použít pro vydání rozhodnutí či jiného správního úkonu dle Zákona č. 183/2006/Sb.**


Projektovou dokumentaci požadujeme předložit k předchozímu odsouhlasení. V PD budou zapracovány příslušné podmínky VaK Náchod a.s.

Podmínky pro projektování jsou na webových stránkách společnosti VaK Náchod a.s. ([www.vakna.cz](http://www.vakna.cz), zákaznický servis, vyjádření ke stavbám – základní podmínky PD.pdf) a posouzení tlakových poměrů v místě napojení vodovodní přípojky.

V případě stavby na územní souhlas a ohlášení stavby požadujeme příslušné podmínky uvést v technické zprávě.


Ing. Domán Jan  
provozní náměstek

**Vodovody a kanalizace Náchod a.s.**  
**Kladská 1521**  
**547 01 NÁCHOD**

V.Z. 

**Počet příloh : 1**

Na Padolí

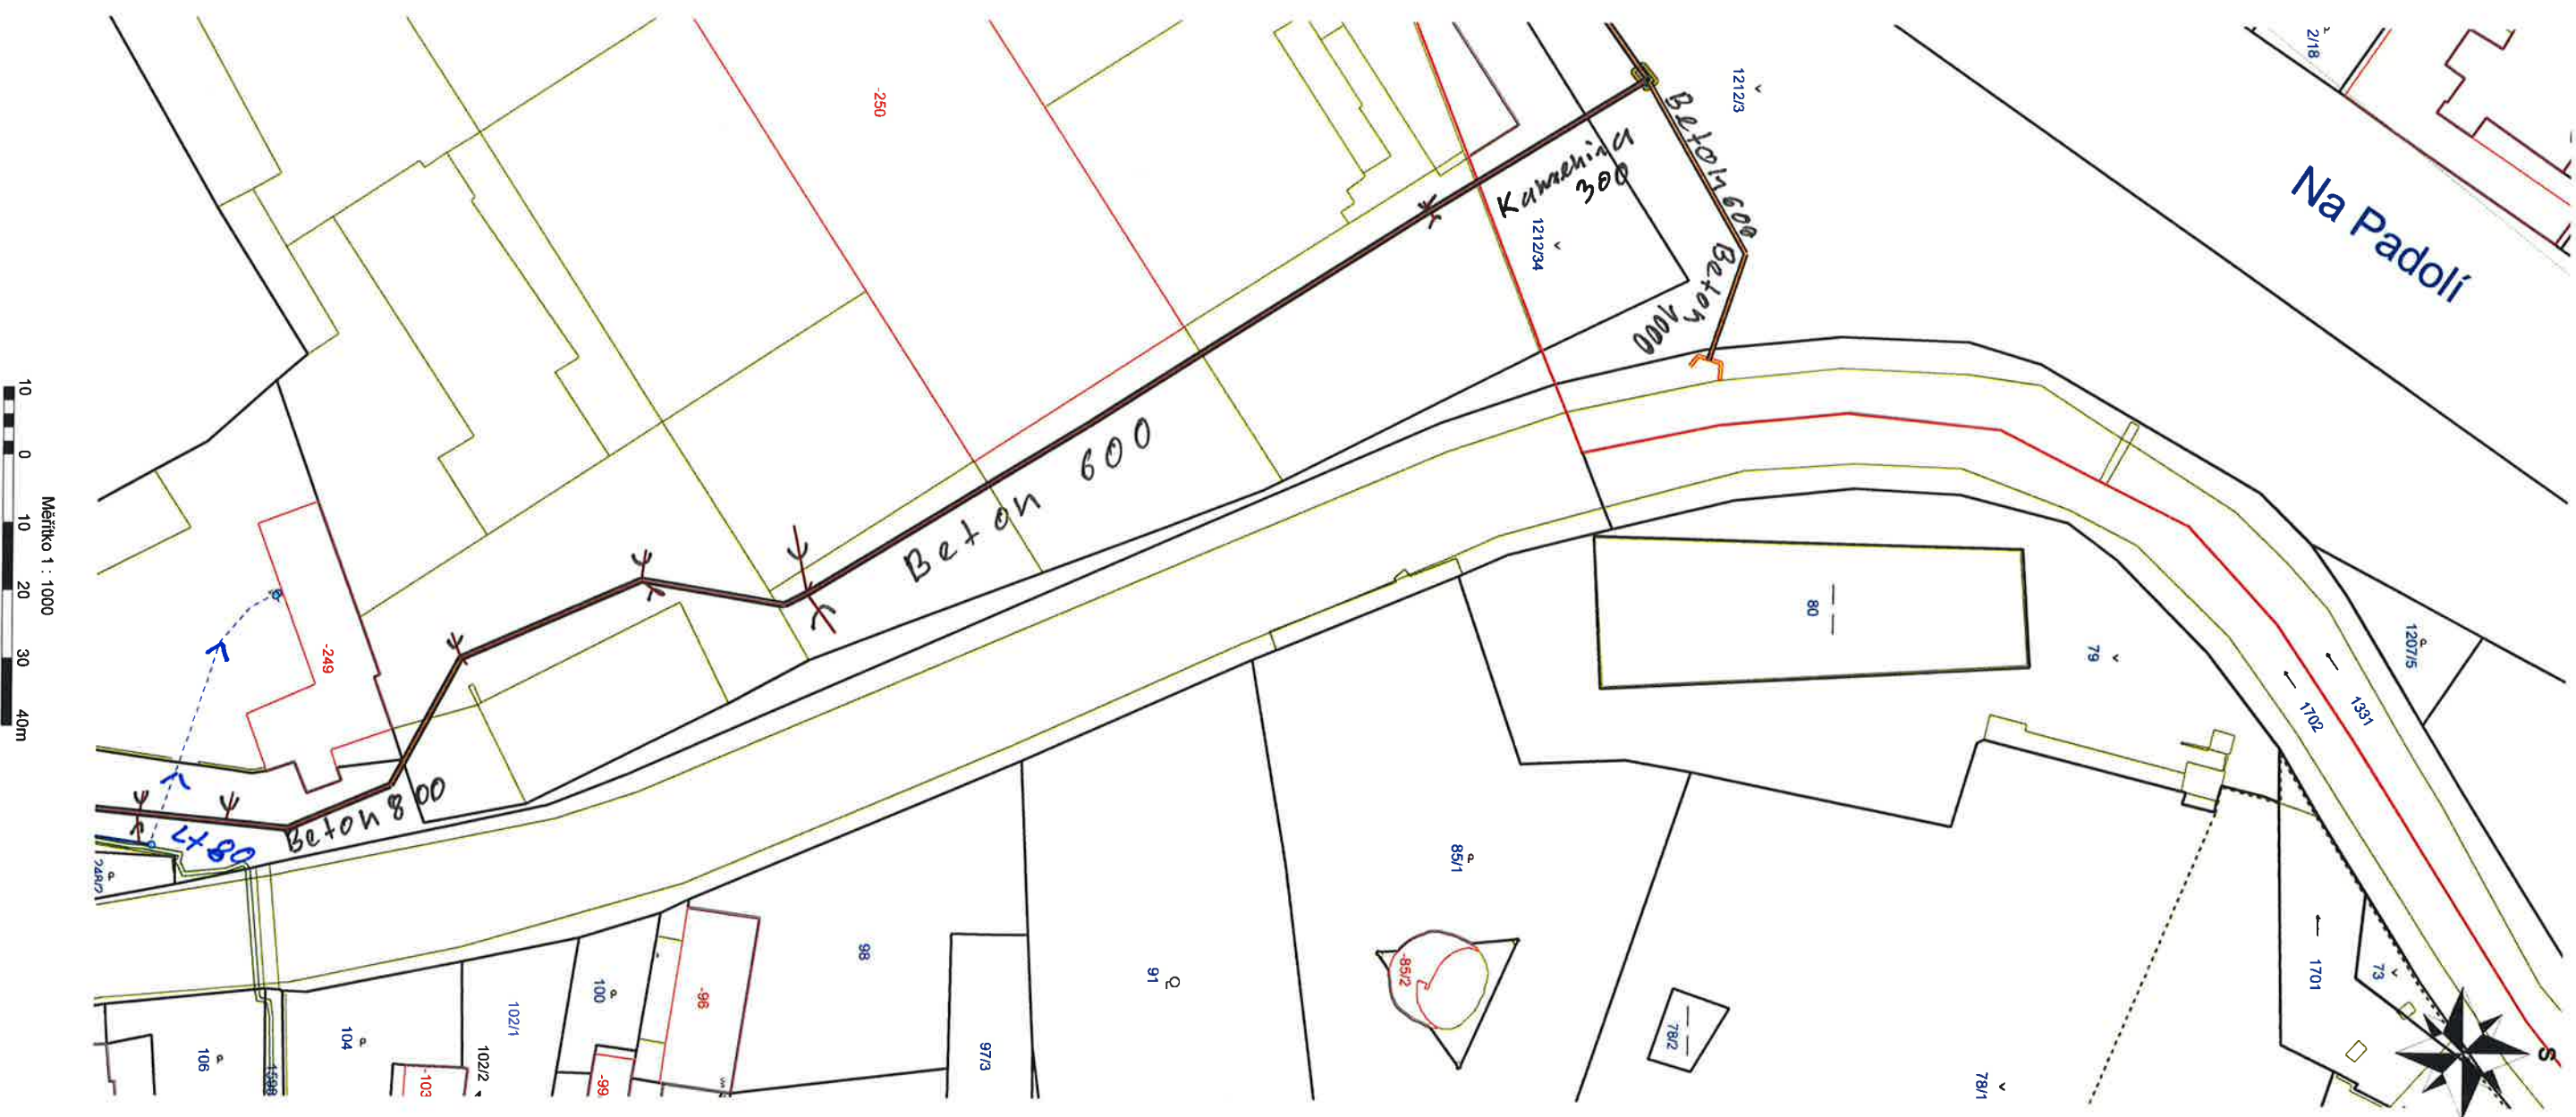

Vodovody a kanalizace Náchod, a.s.

provozní útvar

547 01 Náchod, Kladská 1521

DIČ CZ48172928

23.09.2012

*[Signature]*

Informativní zákres sítí VaK Náchod a.s.  
Příloha k č.j. 22-04890

k.ú. Hronov a Zbečnick

Toto vyjádření je pro projekční účely  
a nelze použít pro vydání rozhodnutí či jiného  
správního úkonu dle Zákona č. 183/2006/Sb  
vodovod —————

vodovodní přípojka —————>

kanalizace —————

kanalizační přípojka —————>